



RZUT FUNDAMENTÓW
SKALA 1 : 50

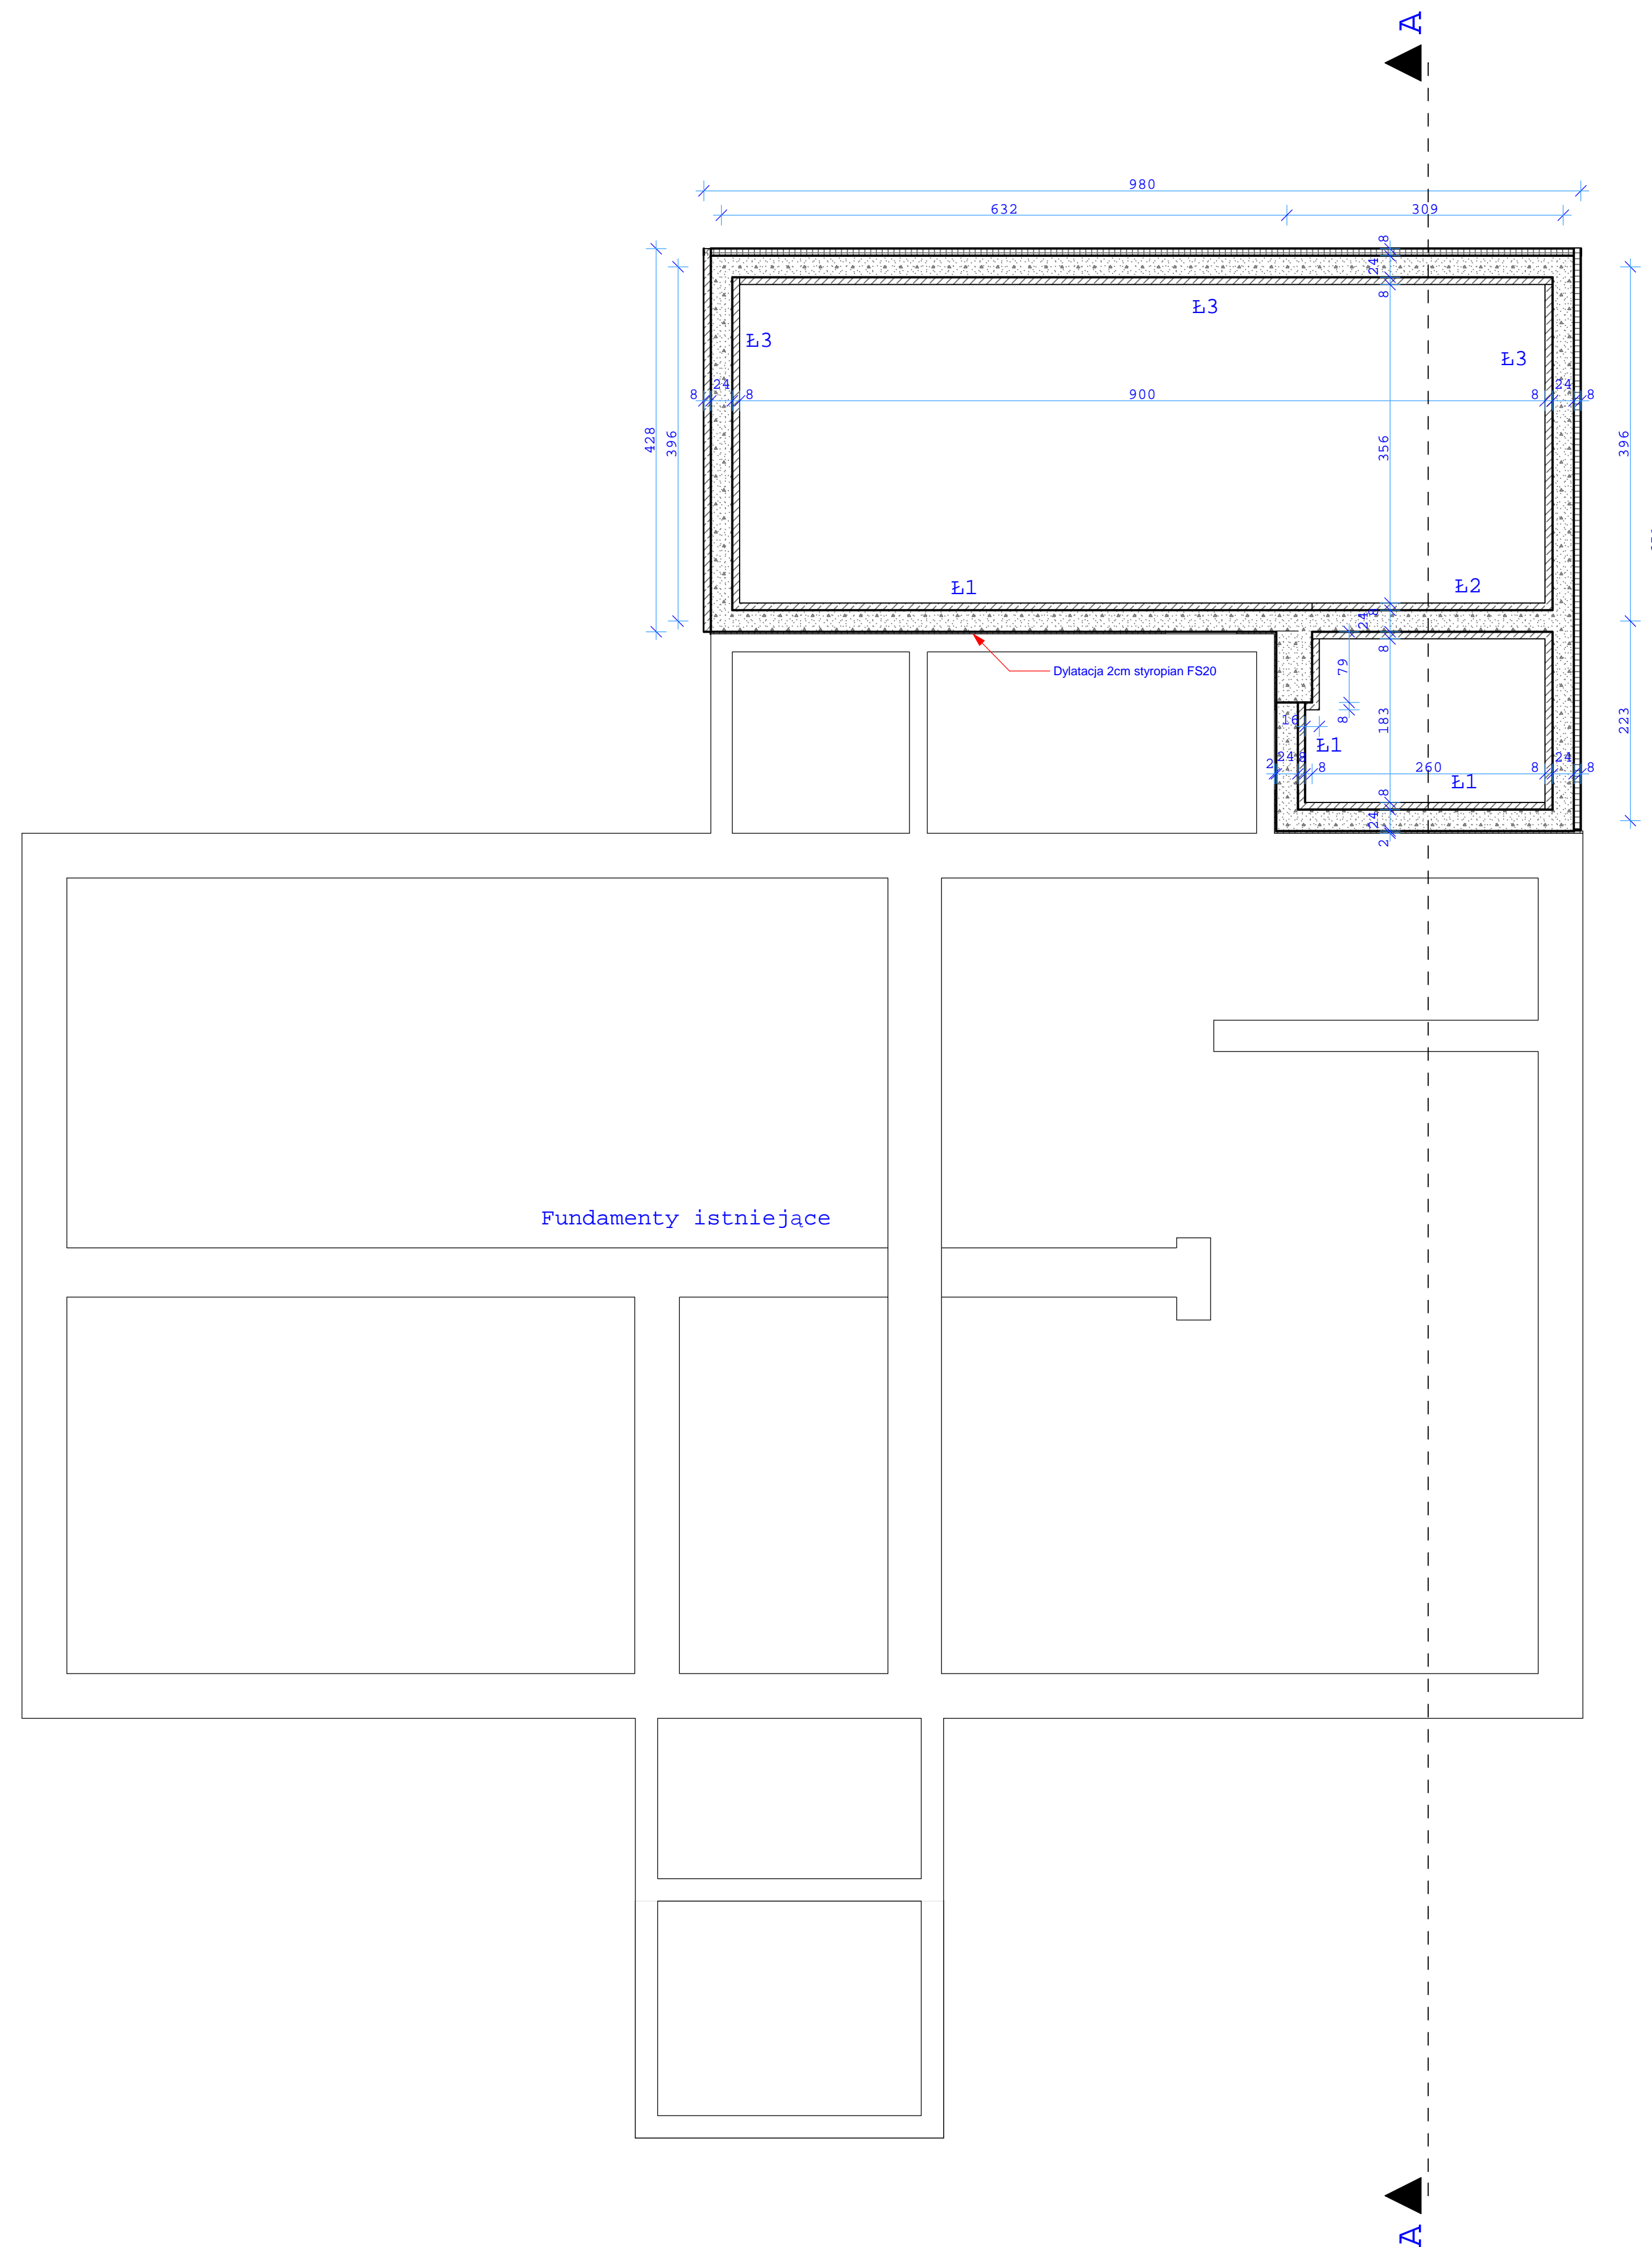

Ławy fundamentowe

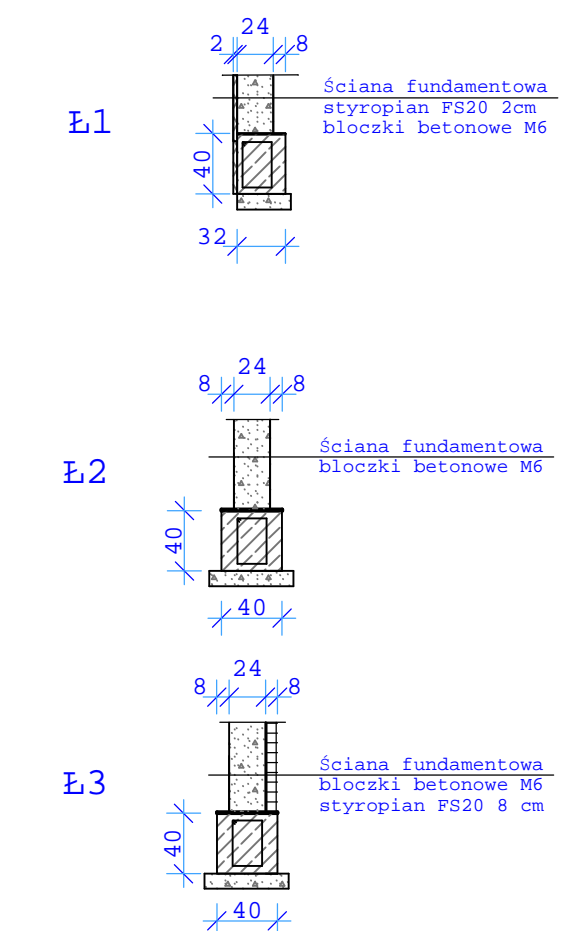

Beton konstrukcyjny B 20
Stal zbrojeniowa A-III (34GS)
Stal strzemion A-0 (St0S)
Otulina 5 cm
Izolacja pionowa 2x Simplast
Izolacja pozioma 2x papa
Chudy beton B 7,5

UWAGI:

1. Wszystkie fundamenty należy wykonać na warstwie chudego betonu B 7,5 gr. 10cm
2. Zbrojenie fudamentów i ścian fundamentowych należy łączyć na zakład min. 55 cm. Połączenia te powinny być względem siebie przesunięte
3. Wszystkie powierzchnie betonowe stykające się z gruntem należy izolować 2x Simplastem
4. W ścianie fundamentowej przed zabetonowaniem należy wykonać przepusty dla instalacji

TYTUŁ PROJEKTU: Rozbudowa Przedszkola Samorządowego w Przygłowie ul. Słoneczna 20, 97-330 Sulejów działka nr ew. 259/4		Rys. 2
INWESTOR: Urząd Miejski w Sulejowie, Referat Infrastruktury i Rozwoju ul. Konecka 42 97-330 Sulejów		Skala 1 : 50
RYSUNEK: RZUT FUNDAMENTÓW		
PROJEKTANT: inż. Andrzej Wierzbowski upr.bud.nr LOD/0709/ZOOA/07 upr.bud.nr LOD/0124/PWOK/03 mgr.inż. Daniel Dybański		Data: wrzesień 2007
PODPIS:		