


RZUT PARTERU

SKALA 1 : 50

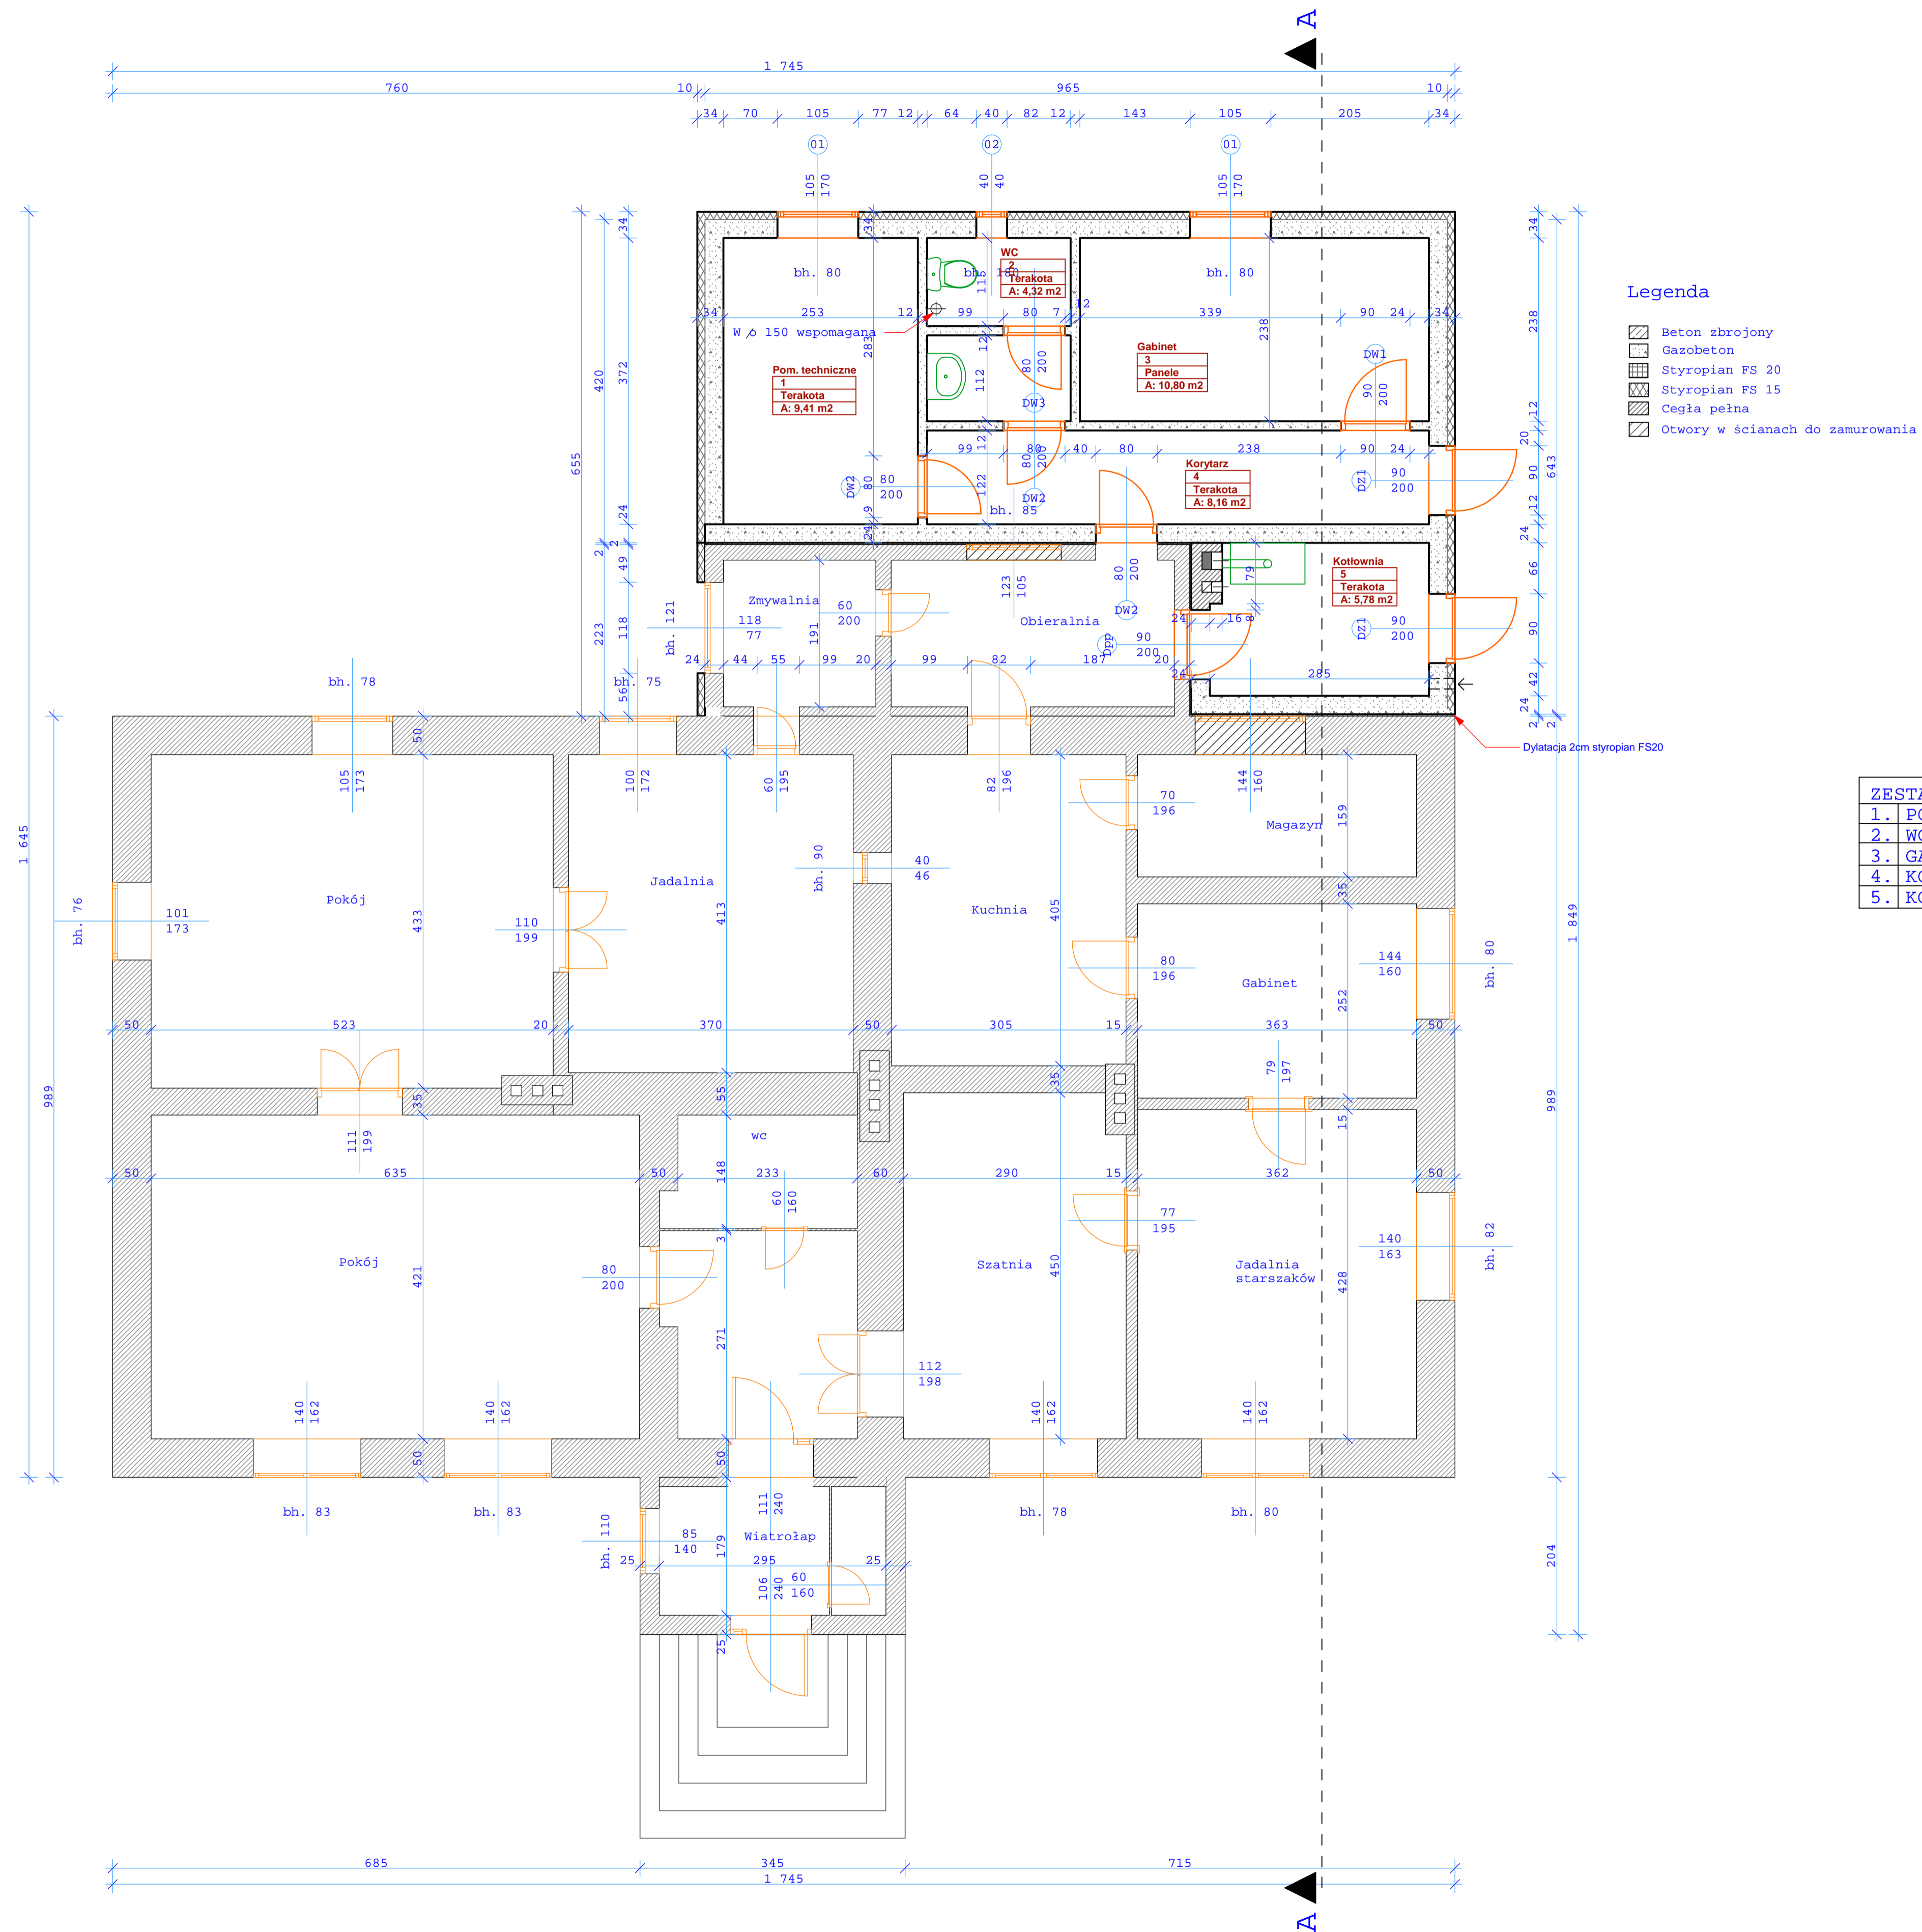

TYTUŁ PROJEKTU: Rozbudowa Przedszkola Samorządowego w Przyglowie ul. Słoneczna 20, 97-330 Sulejów działka nr ew. 259/4	Rys. 3
INWESTOR: Urząd Miejski w Sulejowie, Referat Infrastruktury i Rozwoju ul. Konecka 42 97-330 Sulejów	Skala 1 : 50
RYSUNEK: RZUT PARTERU	Data: wrzesień 2007
PROJEKTANT: inż. Andrzej Wierzbowski upr.bud.nr LOD/0709/ZO0A/07 upr.bud.nr LOD/0124/PWOK/03 mgr.inż. Daniel Dybański	PODPIS: