


PROJEKT ZAGOSPODAROWANIA TERENU

PLAN SYTUACYJNY

SKALA 1:500

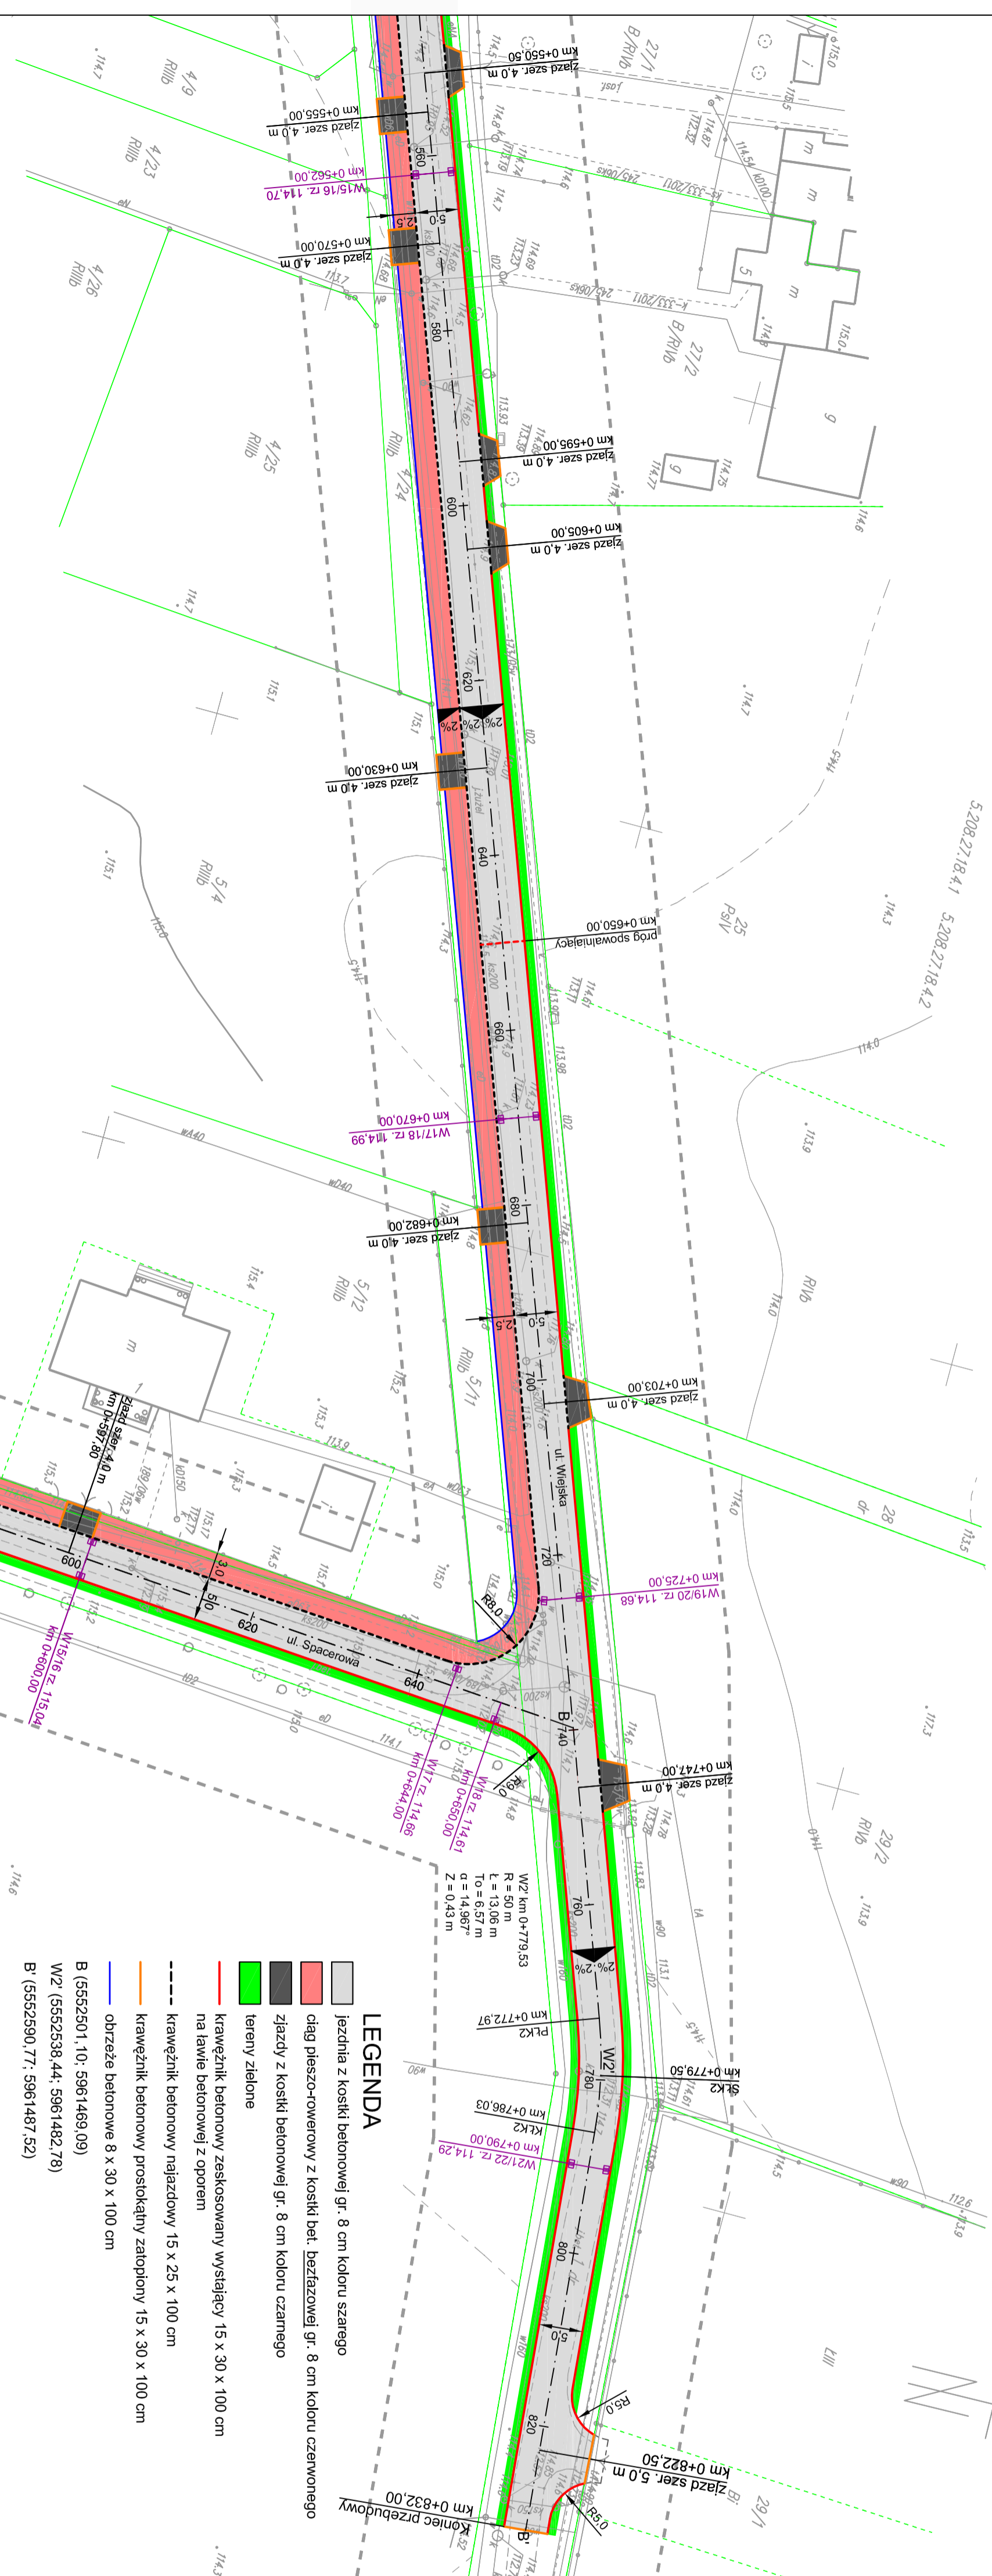

LEGENDA

- jezdnia z kostki betonowej gr. 8 cm koloru szarego
- ciąg pieszo-rowerowy z kostki bet. beżowej gr. 8 cm koloru czerwonego
- zjazdy z kostki betonowej gr. 8 cm koloru czarnego
- tereny zielone
- krawężnik betonowy zeskosowany wystający 15 x 30 x 100 cm na lawie betonowej z oporem
- krawężnik betonowy najzdrowy 15 x 25 x 100 cm
- krawężnik betonowy prostokątny zatopiony 15 x 30 x 100 cm
- obrzeże betonowe 8 x 30 x 100 cm

LEGENDA

- krawężnik betonowy najzdrowy 15 x 25 x 100 cm
- krawężnik betonowy prostokątny zatopiony 15 x 30 x 100 cm
- obrzeże betonowe 8 x 30 x 100 cm

Wykonawca	Pracownia Biuro Projektowe "Sudowin" ul. Wajska 1, 78-300 Świdwin	Urząd nr KOS.3037.28.2014
Investor	Miasto Świdwin, Plac Konstytucji 3 Maja 1, 78-300 Świdwin	Załącznik
Obiekt	Projekt bud. - wykonawczy "Przebudowy drogi Spacerowej i odc. Wajska do ul. Popieluszki"	Nr rys. 2.2
Nazwa rysunku	Projekt zagospodarowania terenu / Plan sytuacyjny	Skala 1:500
Projektował	Kurdyla Michał	Data VI/VIII, 2014r.
Sprawił	mgr inż. Kol. Wiesław	

obiekt: 007.009.010 – ul. Tęczowa, AK, Wajska, Spacerowa miasto: Świdwin – 321601_1 powiat: świdwiński województwo: zachodniopomorskie MAPA DO CELÓW PROJEKTOWYCH Skala: 1:500 Poziom odniesienia wysokości: Układ Konstzadt 86 Kierownik robót: inż. Marian Choroeba upr. 7875	Usługi Geodezyjne i Projektowe inż. Marian Choroeba ul. Wojska Polskiego 4b tel./fax: (094) 3652248 tel. kom. 602621148 Wykonano w ramach roboty geodezyjnej: zgodzonej w PODOJK 6640.404.2014
--	---

Mapa do celów projektowych sporządzona przy wykorzystaniu:
 1. Numerycznej mapy zasadniczej w skali 1:500 – 52082718.11.12
 2. 1:3, 1:4, 2:3, 3:4, 4:1, 4:2, 4:4, 2:2, 2:2
 3. Planu zieleni, wysokości i pomników przyrody oraz pomiaru innych obiektów geodezyjnie elementów planu zagospodarowania przetranszowanego (tj. nie-ryzykownego, tj. nie-regulacyjnego, osie ulicy)

Na mapie do celów projektowych wykonano następujące uzgodnienia przez ZODP projekty sieci uzbrojenia terenu:
 17.05/05/06-133.096-23.096/06/06-180.096/06/06-46.073/06/06-178.073/06/06-106.096/06/06-220.096/06/06-214.096/06/06-112.2010/06/06-150.2010/06/06-310.2010/06/06-315.2010/06/06-419.2010/06/06-103.2011/06/06-151.2011/06/06-171.2011/06/06-333.2011/06/06-255.2012/06/06-353.2013/06/06-80/2014

Informacje dodatkowe:

- Redakcja znaków zgodna z rozporządzeniem K-1
- Mapa nadeszła się do celów projektowych w zakresie pomiaru
- Stwierdzono kartometryczności mapy do celów projektowych (podstawowo Mapa Kraju z 1998 r.)
- Wszystkie trasy obiektów budowlanych podlegają podlegają podlegają podlegają podlegają
- Mapa nie jest przeznaczona do celów geodezyjnych o charakterze inżynierskim i nie posiada odczytanych w czasie inwentaryzacji geodezyjnej
- Na mapie do celów projektowych nie wyróżniono granic obciążonych służebnościami gruntowymi
- Główny działek ewidencyjny podlega z mapy numeracyjnej
- Mapa nie jest przeznaczona do celów geodezyjnych i nie posiada odczytanych w czasie inwentaryzacji geodezyjnej

Uzbrojenie dokonano na podstawie

- Danych branżowych – z litery B
- Posledniego ustalenia przebiegu opartym o pomiar geodezyjny – z litery A
- Bezpośrednich pomiarów powkornawczych – bez litery

W związku z tym w częściach 1 i 2 nie gwarantujemy kompletności, dokładności kartometrycznej mapy.

Aktualność mapy do celów projektowych
 no dzień: 03.06.2014 r.

Kierownik jednostki wykonawstwa geodezyjnego
 GEODETA UPRAWNIENY
 inż. Marian Choroeba
 upr. nr 7875