


PROJEKT ZAGOSPODAROWANIA TERENU  
PLAN SITUACYJNY  
SKALA 1:500

UL. ZMARCZA

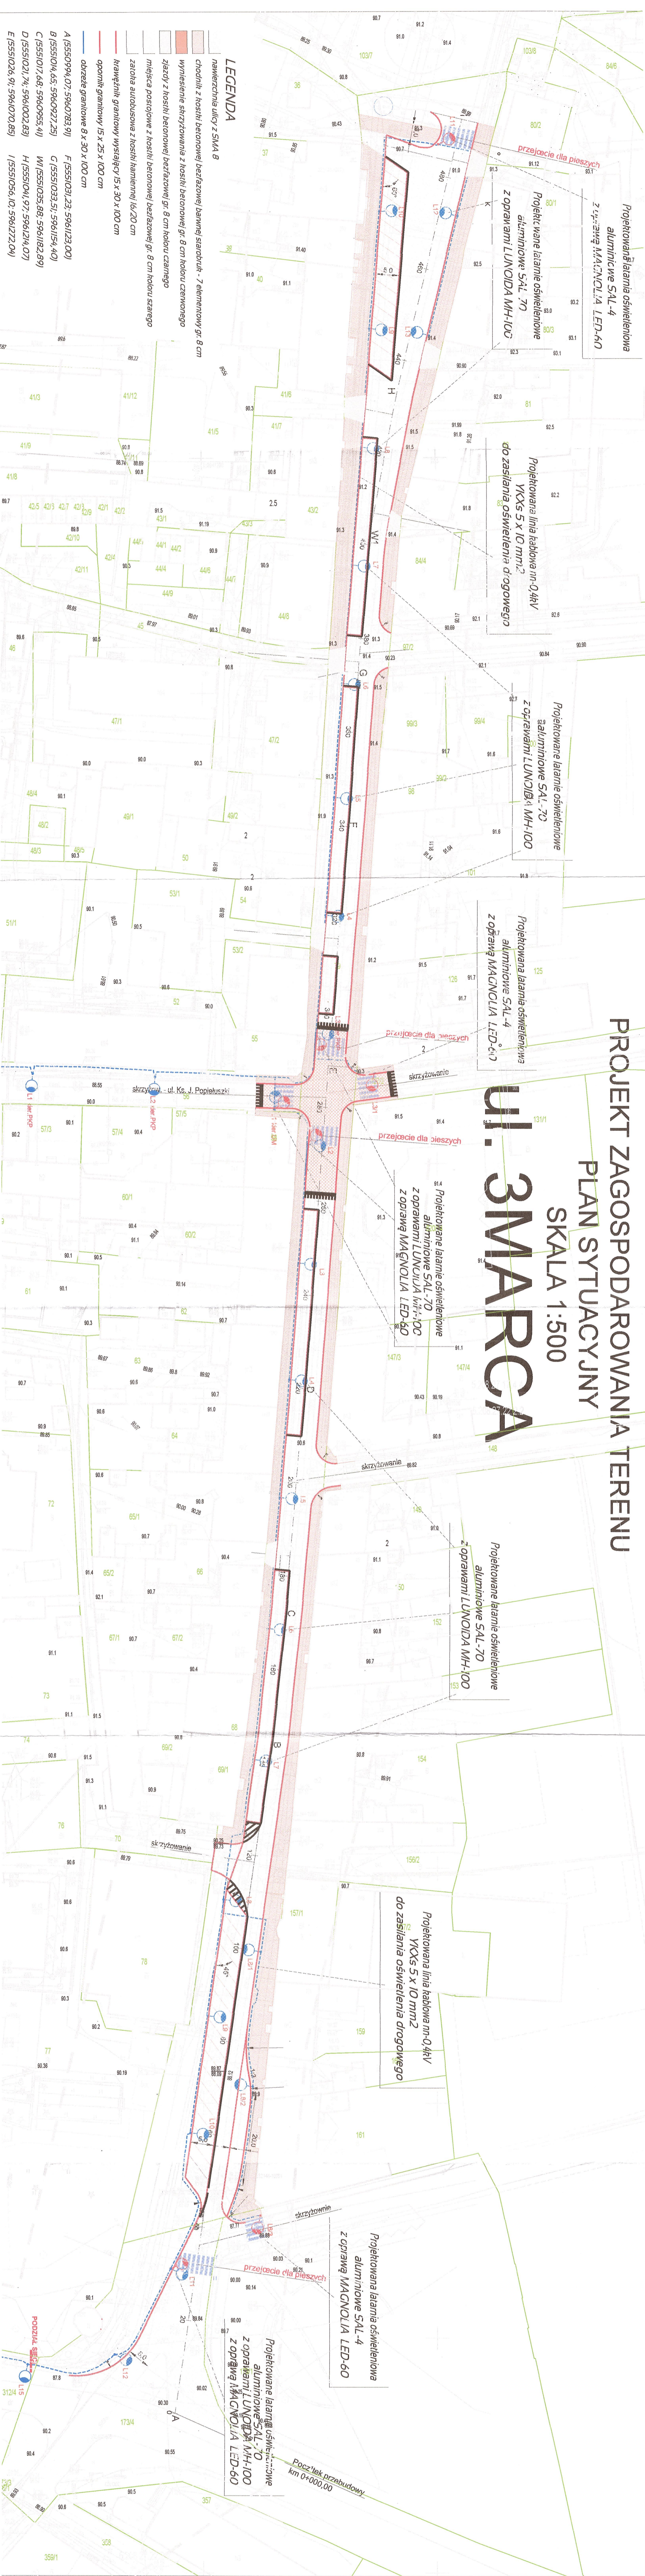

**LEGENDA**

- nawierzchnia ulicy z SMAA B
- chodniki z kostki betonowej bezfazowej barwnej siaradulite - 7 elementowy gr. 8 cm
- wywieszenie skrzyżowania z kostki betonowej gr. 8 cm kolumnie szaremu
- zjazdy z kostki betonowej bezfazowej gr. 8 cm kolumnie szaremu
- miejsca postojowe z kostki betonowej bezfazowej gr. 8 cm kolumnie szaremu
- zatoka autobusowa z kostki kamiennej i6,20 cm
- krawężnik granitowy wystający 15 x 30 x 100 cm
- oporniki granitowy 15 x 25 x 100 cm
- obrzeża granitowe 8 x 30 x 100 cm
- A (5551094,07; 59610783,91) F (5551031,23; 59611123,00)
- B (5551014,65; 59609272,25) C (5551033,51; 5961154,40)
- C (5551017,68; 5960955,41) W (5551035,88; 5961182,89)
- D (5551021,74; 5961002,83) H (5551041,97; 5961214,07)
- E (5551026,91; 5961070,85) I (5551056,10; 5961222,04)

System ochrony od porażenia dla urządzeń <I>IV  
SAMOCZYNNE MWACZENIE ZASILANIA  
MW N SEP-E-001-LUKAD-N-C  
MW N SEP-E-001-LUKAD-N-C

Projektant	Ryszard Chybiński
Specjalność	ELEKTROENERGETYKA - Projektowanie
Adres	78-300 Swidwin ul. Mała 8/1, email: rch@rszw.com.pl
Projekt	PROJEKT OSWIETLENIA DROGOWEGO Swidwin ul. 3 Marcza - k.d.s. ul. Kościuszki - Popieluski Dzielnice 34, 56, 79, 173/4, 312, 4 obr. 009 Swidwin
Forma projektu	Projekt zagospodarowania terenu
Forma umowy	Umowa o dzieło
Data	07/2018

Objekt: Swidwin, 007, 009, ul. 3 Marcza  
Strona: Kosciuszki  
m. Swidwin 32-001, 1008, 007  
powierzchnia: 70,300 ha  
Właściciel: Zarząd Miasta Swidwin  
Lp. 1300  
Lp. 1301  
