


PROJEKT ZAGOSPODAROWANIA TERENU

SKALA 1:1000

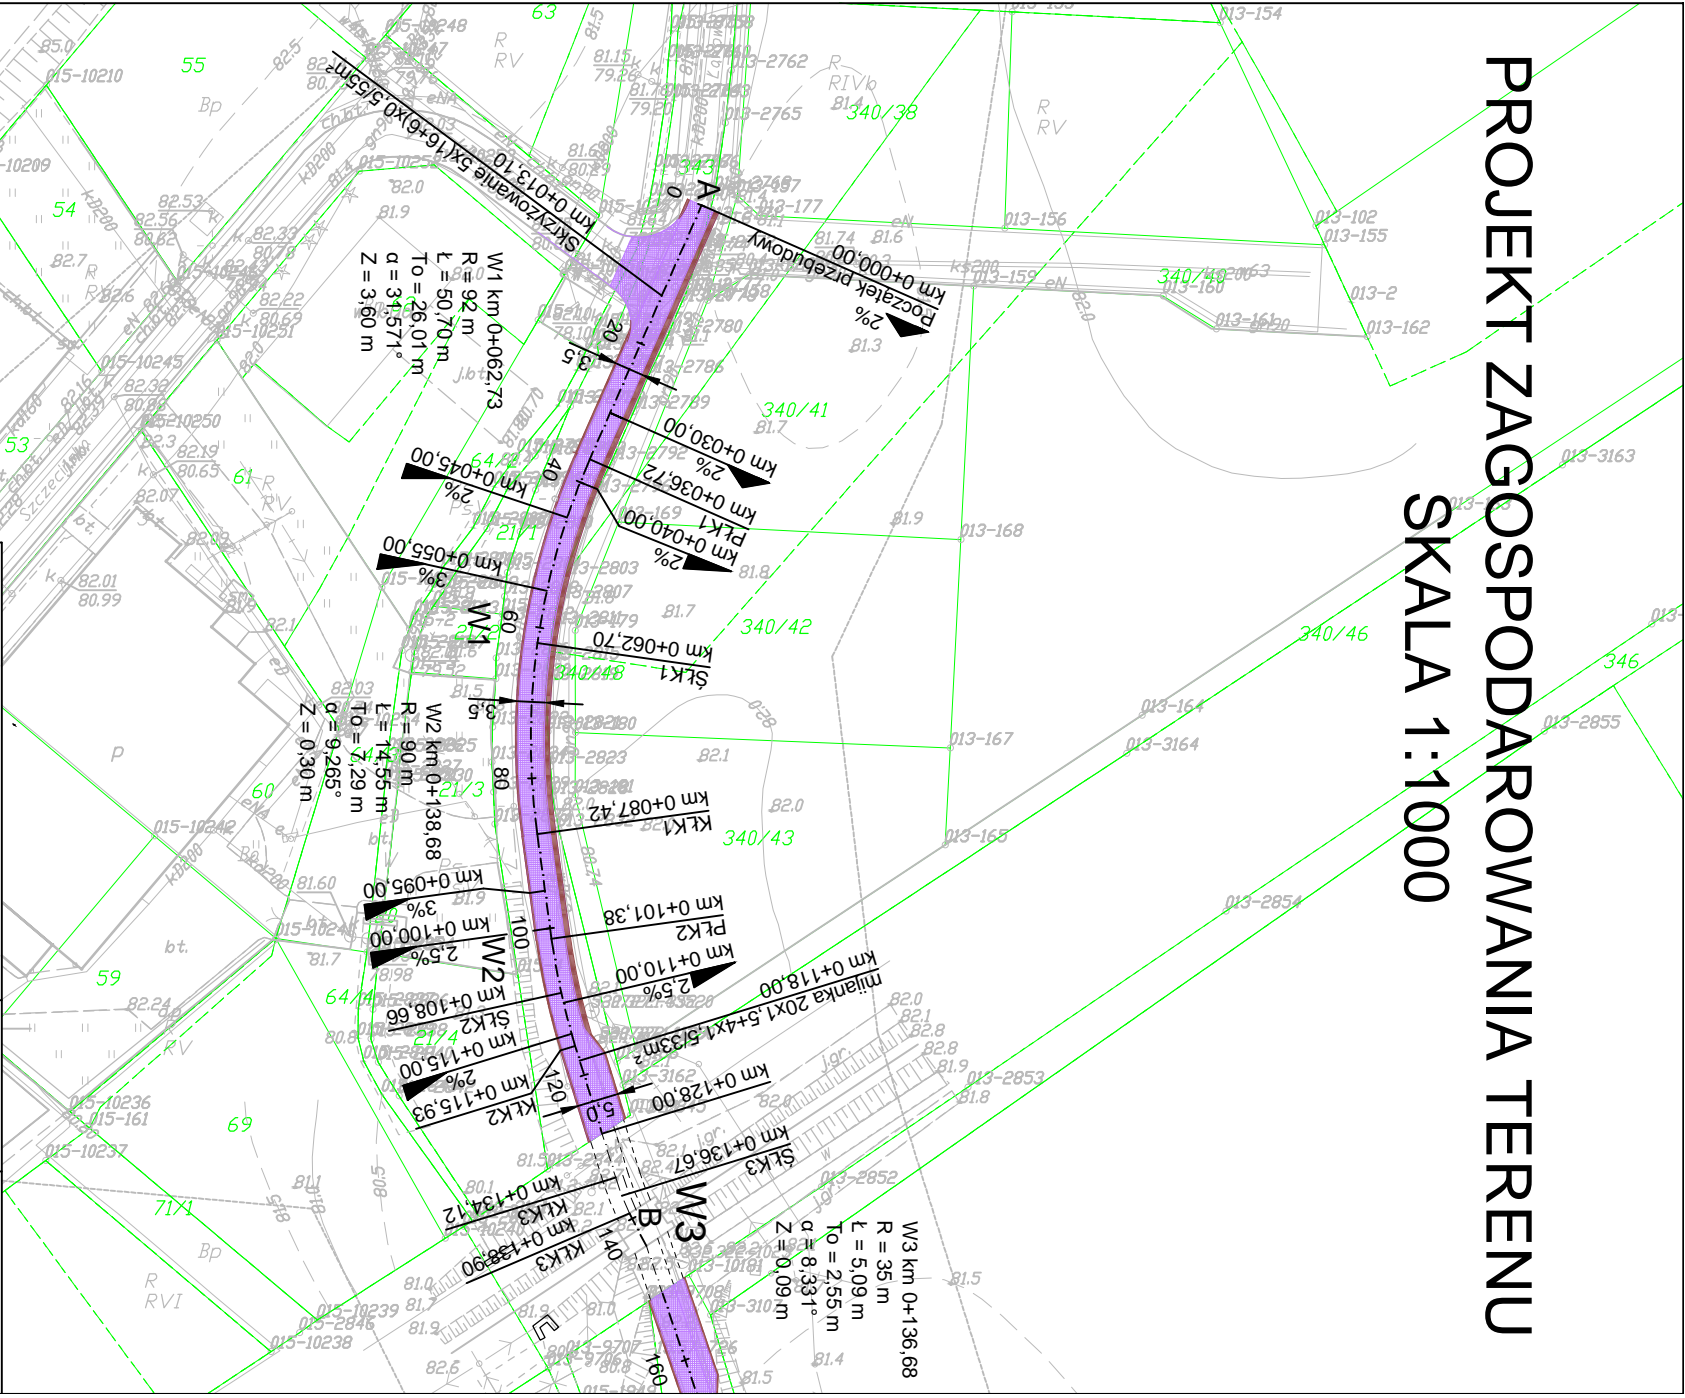

LEGENDA

- nawierzchnia jezdni z SMA 8
- pobocze z KŁ SM 0/31,5
- A (5549523,95; 5959195,95)
- W1 (5549498,67; 5959138,54)
- W2 (5549505,10; 5959091,71)
- W3 (5549513,33; 5959064,91)
- B (5549514,42; 5959062,61)

PRACOWNIA PROJEKTOWA I NADZORY EBE mgr. inż. Edyta Dombrowska ul. Kochanowskiego 10/5, 78-200 Białogard	Rys. nr 1.1	Skala 1:1000
	BIAŁOGARD lipiec 2017r.	
Investor: Miasto Świdwin Plac Konstytucji 3-go Maja 1, 78-200 Świdwin	Branża: DROGOWA	
Obiekt: Działki nr 343, 348, 349, obręb 0013 Świdwin, ulica Łąkowa		
Zadanie: PRZEBUDOWA ULICY ŁĄKOWEJ W ŚWIDWINIE		
Rysunek: PROJEKT ZAGOSPODAROWANIA TERENU		
Opracował: mgr inż. Sławomir Szpigiel ZAP/BD/0183/01		
Projektował: mgr inż. Edyta Dombrowska ZAP/0046/POOD/ 07 ZAP/BD/0125/07		