

# PROJEKT ZAGOSPODAROWANIA TERENU

SKALA 1:500

obiekt: Świdwin 0012 dz. nr 48/2  
m. Świdwin 321601\_1.0012  
powiat : swidwiński  
województwo: zachodniopomorskie

PRACOWNIA GEODEZYJNA  
mgr inż. Agnieszka Kotowska  
ul. Nowomiejska 35  
78-300 Świdwin

MAPA DO CELÓW PROJEKTOWYCH  
SKALA 1:500

Układ współrzędnych: „2000/15” Poziom odniesienia wysokości: Kronsztadt 86

Kierownik roboty:  
mgr inż. Agnieszka Kotowska

Wykonano w ramach roboty geodezyjnej  
ID: 6640.384.2016 zgłoszonej w PODGiK w Świdwinie

Wtórnik niniejszy sporządzono przy wykorzystaniu:  
1. Numeryczna mapa zasadnicza w skali 1:500  
sekcje: 5.208.27.22.4.2

W zakresie opracowania znajdują się punkty osnowy geodezyjnej  
nr: brak

2. Danych branżowych części uzbrojenia podziemnego  
3. Pomiaru zieleni wysokiej i pomników przyrody oraz  
pomiaru innych obiektów wskazanych przez projektanta  
4. Opracowanych geodezyjnie elementów planu  
zagospodarowania przestrzennego (linie regulacyjne, osie ulic)

Podlegające ochronie na podst. Art. 15, art. 48 ust. 1, pkt 3 ustawy  
Prawo geodezyjne i kartograficzne

Na mapie do celów projektowych wykazano następujące  
uzgodnione przez ZUDP projekty sieci uzbrojenia terenu:  
brak

Granice i nr działek ewidencyjnych według danych z PODGiK w  
Świdwinie z dnia : 18.05.2016r.

Informacje dodatkowe:

- zakres pomiaru
- Redakcja znaków zgodna z instrukcją techniczną K-1 (1998)
- Mapa nadaje się do celów projektowych w zakresie pomiaru
- Stożek kartometryczności mapy do celów projektowych jest zgodny z przepisami instrukcji technicznej K-1 (1998).
- Wszystkie trwałe obiekty budowlane podlegają wytyczeniu przez jednostkę wykonawstwa geodezyjnego
- Nie wyklucza się istnienia w terenie również uzbrojenia, o którym brak było informacji i nie zostało odnalezione w czasie inwentaryzacji geodezyjnej
- Na mapie do celów projektowych nie wyróżniono gruntów obciążonych służebnościami gruntowymi ujawnionymi w księgach wieczystych
- Mapa do celów projektowych nie nadaje się do projektowania budynków w odległości mniejszej niż 4.0 m od granicy nieruchomości
- Granice działek ewidencyjnych pochodzą z numerycznej bazy ewidencji gruntów i budynków. Wykazane na niniejszej mapie dane ewidencyjne spełniają wymogi zawarte w Rozporządzeniu Ministra Rozwoju Regionalnego i Budownictwa z Dn. 29.03.2001 r. w sprawie Ewidencji Gruntów i Budynków.
- Konturów użytków gruntowych oznaczone symbolami poniżej, nie są ujawnione w bazie danych ewidencji gruntów - Q -

Uzbrojenie opracowano na podstawie:

- danych branżowych - z literą B
  - pośredniego ustalenia przebiegu aparaturą elektromagnetyczną - z literą A
  - bezpośrednich pomiarów powykonawczych - bez litery
- W związku z tym w częściach 1 i 2 nie gwarantuje się kompletności, a dokładność położenia uzbrojenia na mapie może być niższa od dokładności kartometrycznej mapy.











Aktualność mapy do celów projektowych na dzień:  
18.05.2016r.


Kierownik jednostki wykonawstwa geodezyjnego  
mgr inż. Agnieszka Kotowska  
Nr uprawnień 19370

MAPA DO CELÓW PROJEKTOWYCH  
SKALA 1:500

PRACOWNIA PROJEKTOWA I NADZORY EBE mgr. inż. Edyta Dombrowska ul. Kochanowskiego 10/5; 78-200 Białogard		Rys. nr 2 BIAŁOGARD listopad 2016r.	Skala 1:500
Investor:	Miasto Świdwin Plac Konstytucji 3-go Maja 1; 78-300 Świdwin		Branża: DROGOWA
Obiekt:	Działki nr 48/2 i 47/1, obręb: 0012 Świdwin, ul. Sportowa		
Zadanie:	Budowa ulicy i miejsc parkingowych przy ul. Sportowej w Świdwinie		
Rysunek:	PROJEKT ZAGOSPODAROWANIA TERENU		
Opracował:	mgr inż. Sławomir Szpigieli ZAP/BD/0183/01		
Projektował:	mgr inż. Edyta Dombrowska ZAP/0046/POOD/ 07 ZAP/BD/0125/07		
Sprawdził:	mgr inż. Mariusz Jażdżewski ZAP/0193/POOD/ 09 ZAP/BD/0211/05		

## LEGENDA

-  jezdnia manewrowa z kostki betonowej gr. 8 cm koloru szarego
-  miejsca postojowe z kostki betonowej gr. 8 cm koloru czarnego
-  chodniki z kostki betonowej gr. 8 cm koloru czerwonego
-  chodniki z kostki betonowej gr. 6 cm koloru czerwonego
-  tereny zielone
-  krawężnik betonowy wystający (światło 12 cm) 15 x 30 x 100 cm
-  krawężnik betonowy wystający (światło 10 cm) 15 x 30 x 100 cm
-  krawężnik betonowy najazdowy (światło 2 cm) 15 x 22 x 100 cm
-  obrzeże betonowe 8 x 30 x 100 cm
-  pasy rozdziłu miejsc postojowych szer. 10 cm z kostki betonowej gr. 8 cm koloru czerwonego

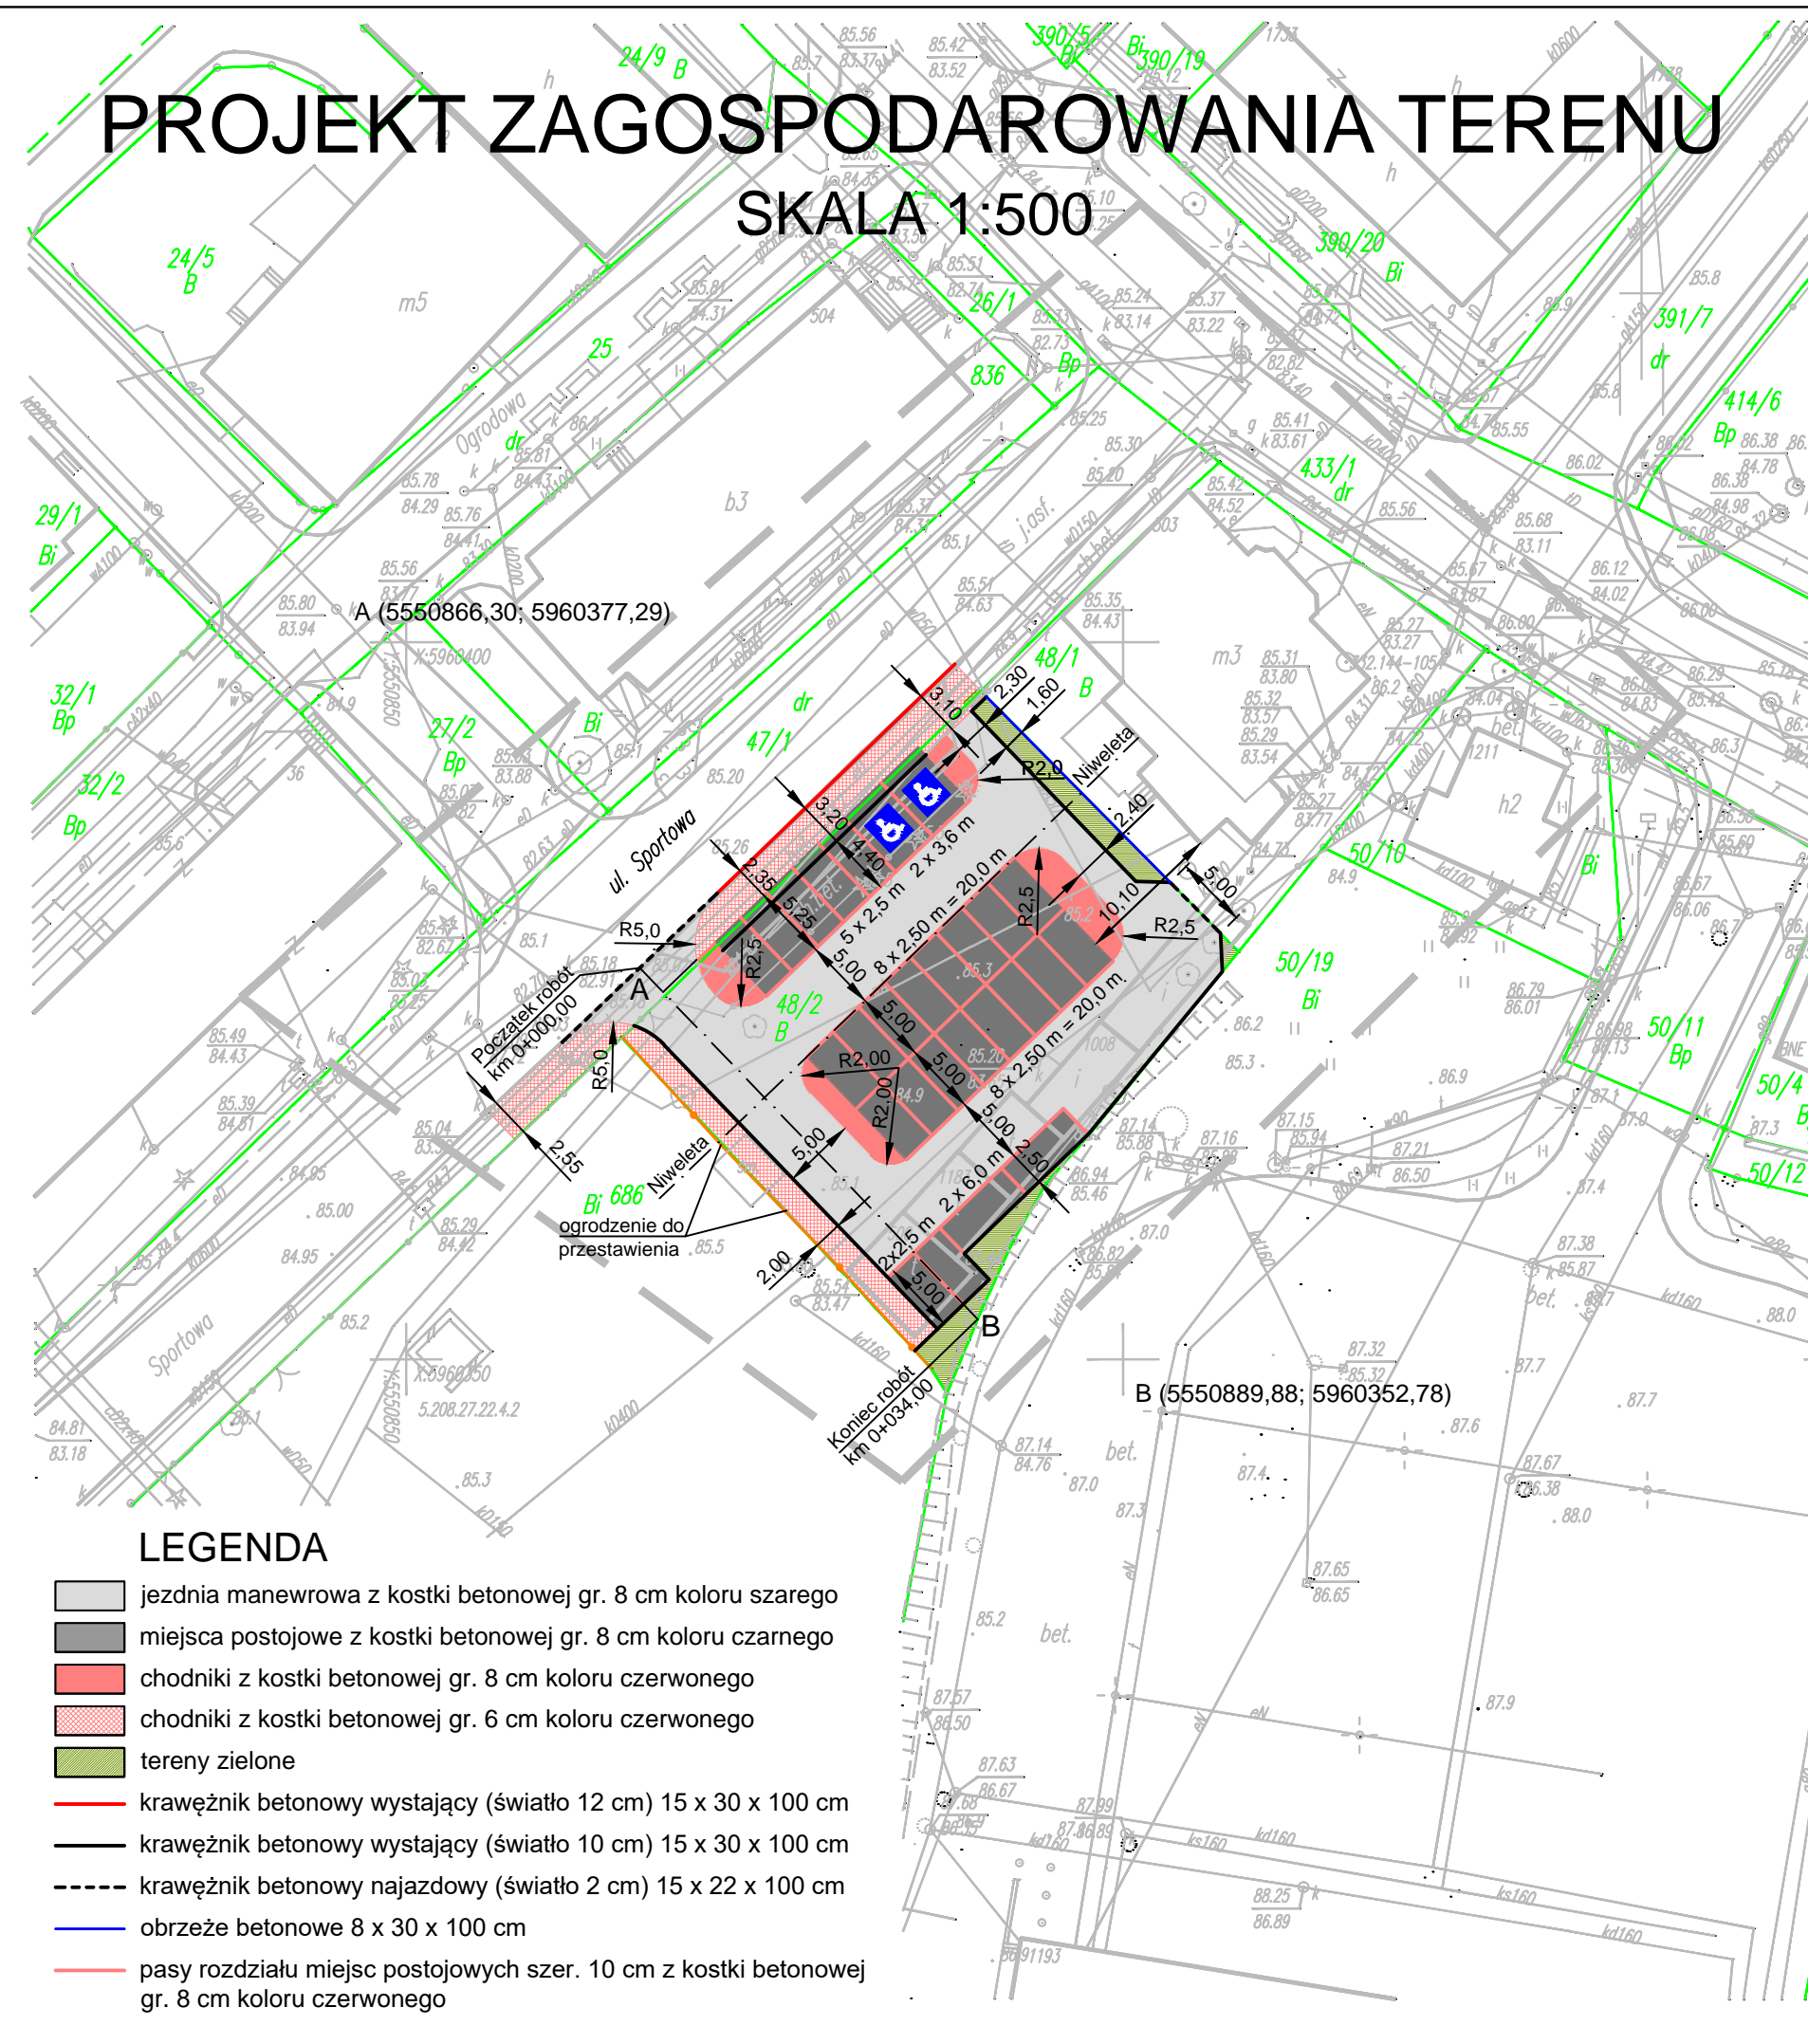

A (5550866,30; 5960377,29)

B (5550889,88; 5960352,78)