


# PROJEKT ZAGOSPODAROWANIA TERENU SKALA 1:500

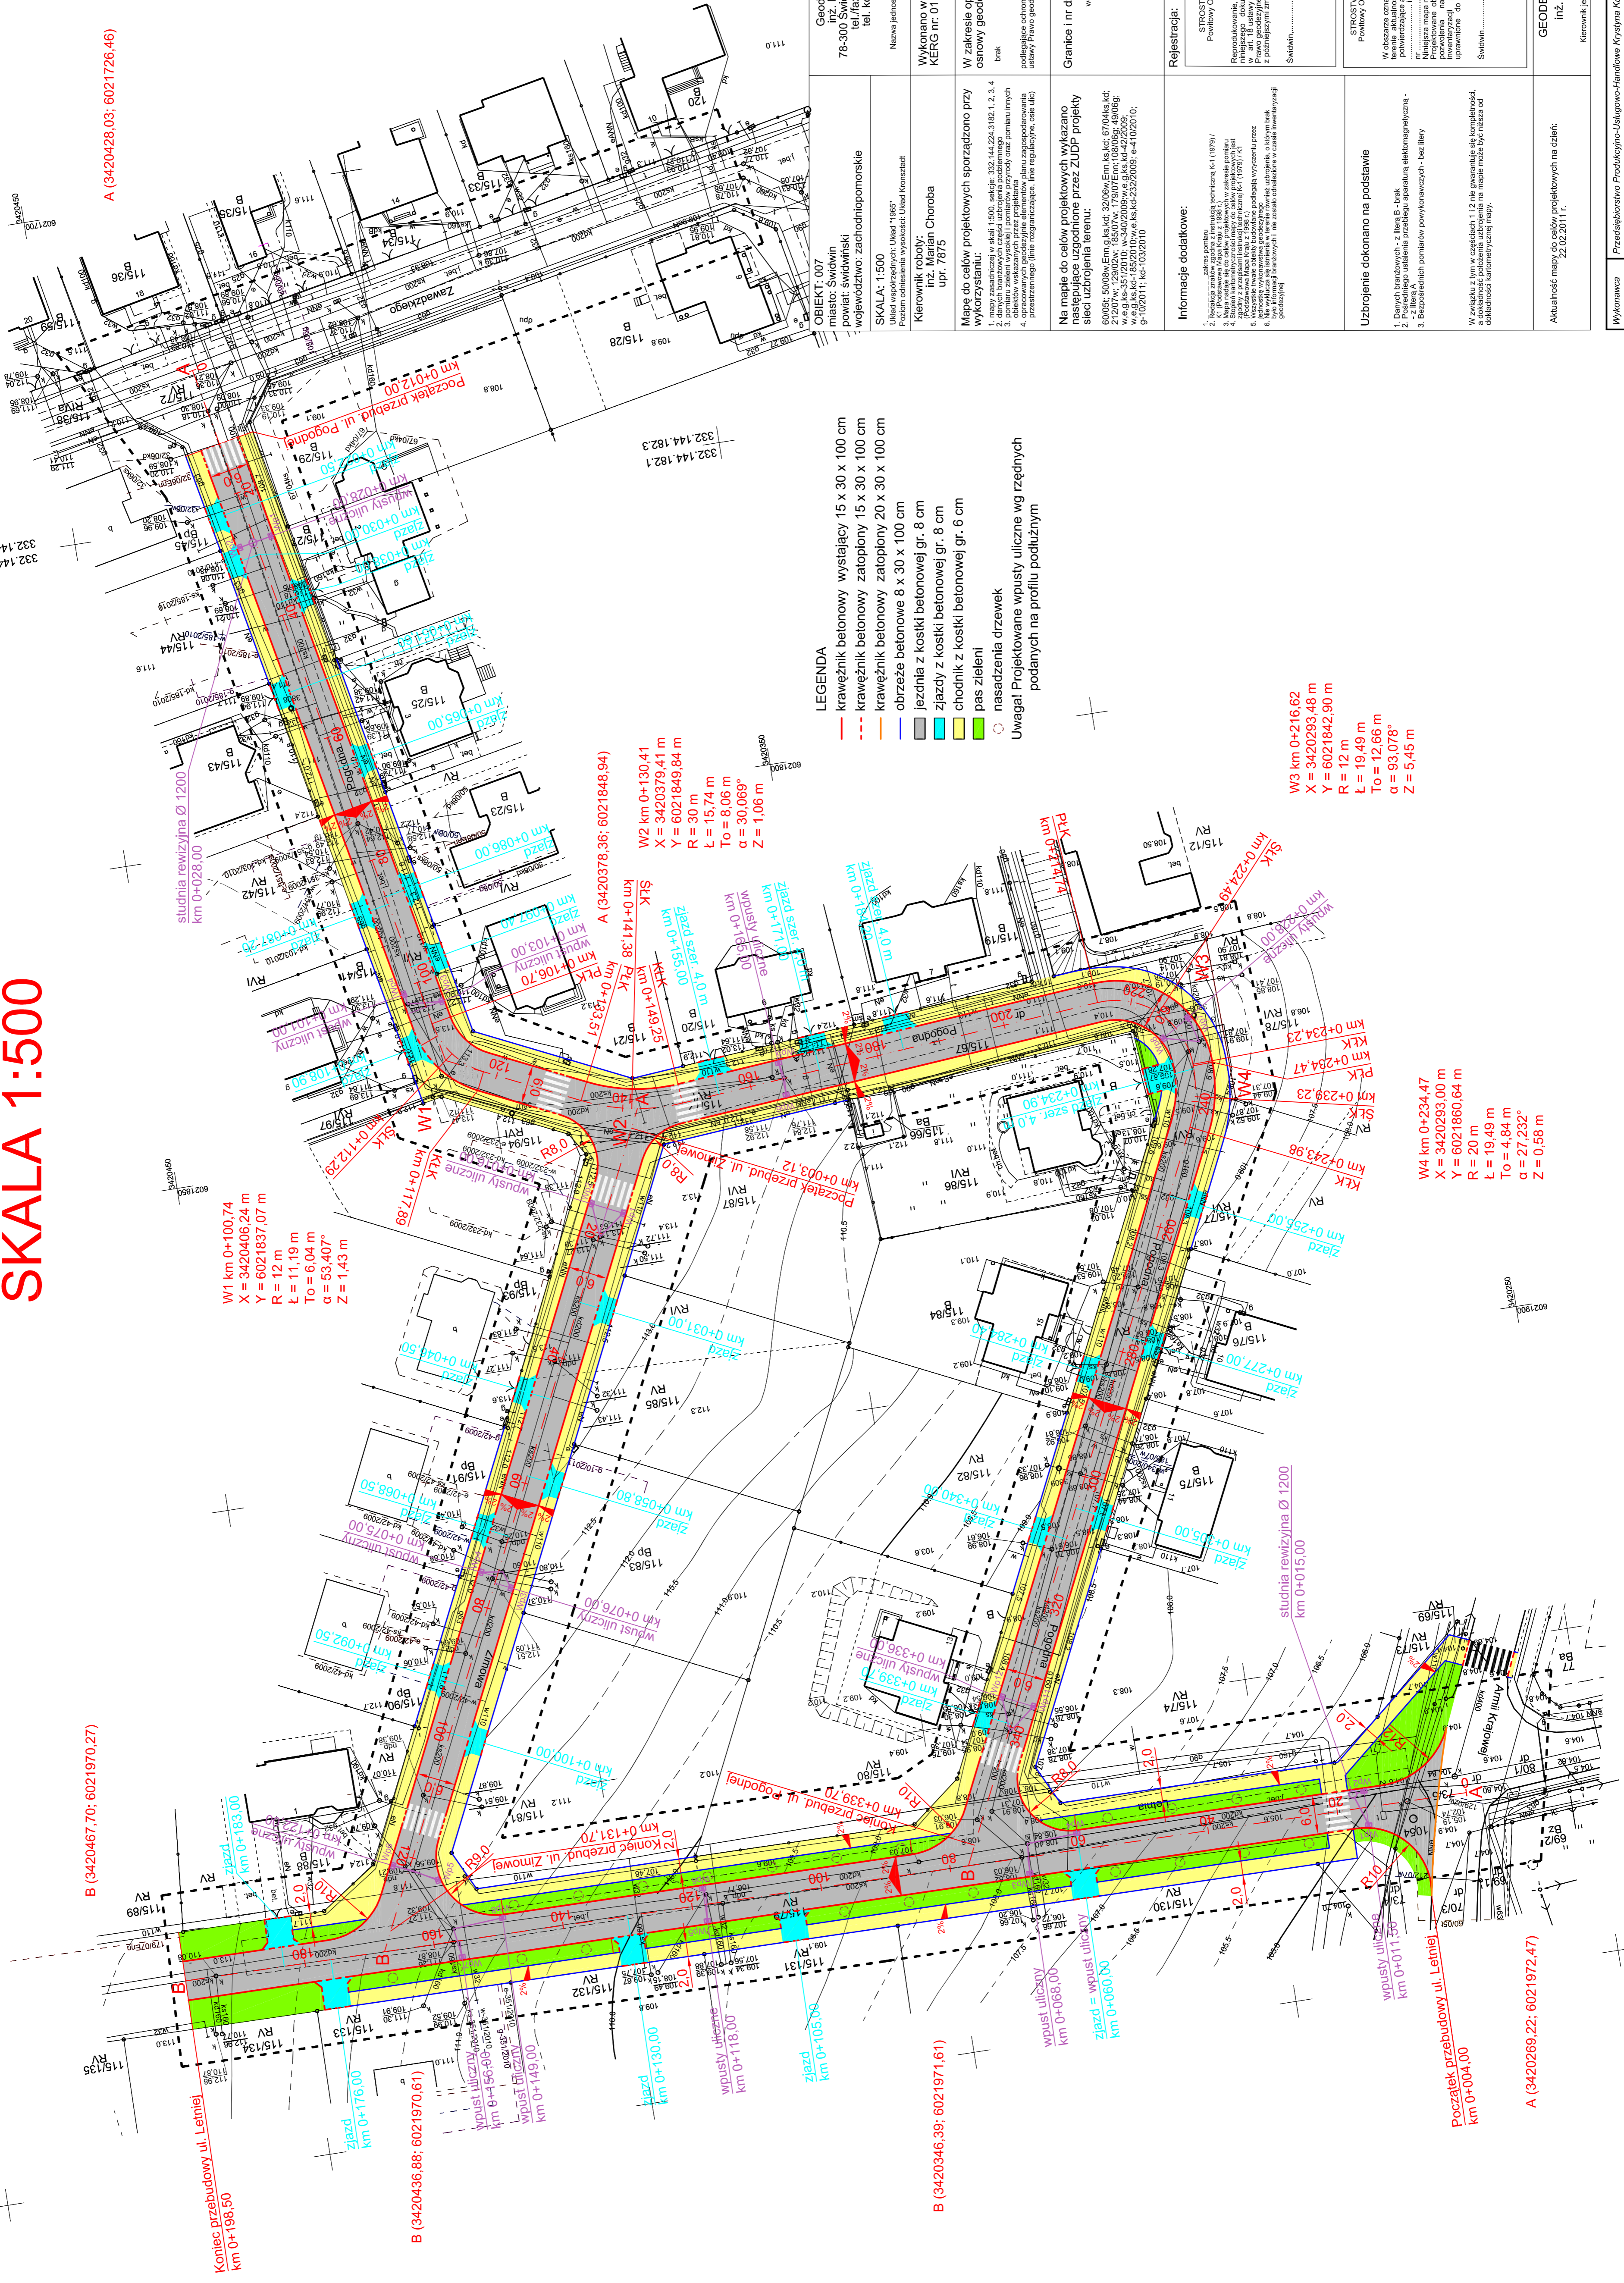

Geodeta Uprawniony Województwo Świętokrzyskie 78-300 Swidwin ul. Wojska Polskiego 4b tel./fax. (094) 3652248 tel. kom. 602621148	Geodeta Uprawniony Województwo Świętokrzyskie 78-300 Swidwin ul. Wojska Polskiego 4b tel./fax. (094) 3652248 tel. kom. 602621148
Wykonano w ramach roboty geodezyjnej: KERG nr. 011-272011	Wykonano w ramach roboty geodezyjnej: KERG nr. 011-272011
W zakresie opracowania znajdują się punkty osnowy geodezyjnej nr.:	W zakresie opracowania znajdują się punkty osnowy geodezyjnej nr.:
Granice i nr działek ewidencyjnych według danych PDRGK w: Świdwinie z dnia 22.02.2011 r.	Granice i nr działek ewidencyjnych według danych PDRGK w: Świdwinie z dnia 22.02.2011 r.
Rejestracja:	Rejestracja:
STROSTWO POWIATOWE W ŚWIDWINIE Powiaty: Swidwin, Zawadzki, Karczemski, Karczemski Reprodukcja, rozpowszechnianie i rozprowadzanie w innych celach niż określone w art. 18 ustawy z dnia 17 maja 1989 roku o ochronie przed nieuprawnionym udostępnianiem informacji technicznych (Dz. U. 2005.240.2027 z późniejszymi zmianami)	STROSTWO POWIATOWE W ŚWIDWINIE Powiaty: Swidwin, Zawadzki, Karczemski, Karczemski Reprodukcja, rozpowszechnianie i rozprowadzanie w innych celach niż określone w art. 18 ustawy z dnia 17 maja 1989 roku o ochronie przed nieuprawnionym udostępnianiem informacji technicznych (Dz. U. 2005.240.2027 z późniejszymi zmianami)
Uzbrojenie dokonano na podsiawie	Uzbrojenie dokonano na podsiawie
Wzrostu z tym w całości 1,2 nie gwarantuje się kompletności, w przypadku zmiany warunków należy wykonać dodatkową kalkulację kosztów.	Wzrostu z tym w całości 1,2 nie gwarantuje się kompletności, w przypadku zmiany warunków należy wykonać dodatkową kalkulację kosztów.
Aktualność mapy do celów projektowych na dzień: 22.02.2011 r.	Aktualność mapy do celów projektowych na dzień: 22.02.2011 r.

Wzrostu z tym w całości 1,2 nie gwarantuje się kompletności, w przypadku zmiany warunków należy wykonać dodatkową kalkulację kosztów.	Wzrostu z tym w całości 1,2 nie gwarantuje się kompletności, w przypadku zmiany warunków należy wykonać dodatkową kalkulację kosztów.
Przebieg: Przebieg: ul. Pogodnej, Zimowej w Świdwinie	Przebieg: Przebieg: ul. Pogodnej, Zimowej w Świdwinie
Projekt: Projekt zagospodarowania terenu	Projekt: Projekt zagospodarowania terenu
Projektant: Katarzyna Marjańska	Projektant: Katarzyna Marjańska
Skala: 1:500	Skala: 1:500
Data III-VI.2011 r.	Data III-VI.2011 r.