


PLAN SYTUACYJNY SKALA 1:500

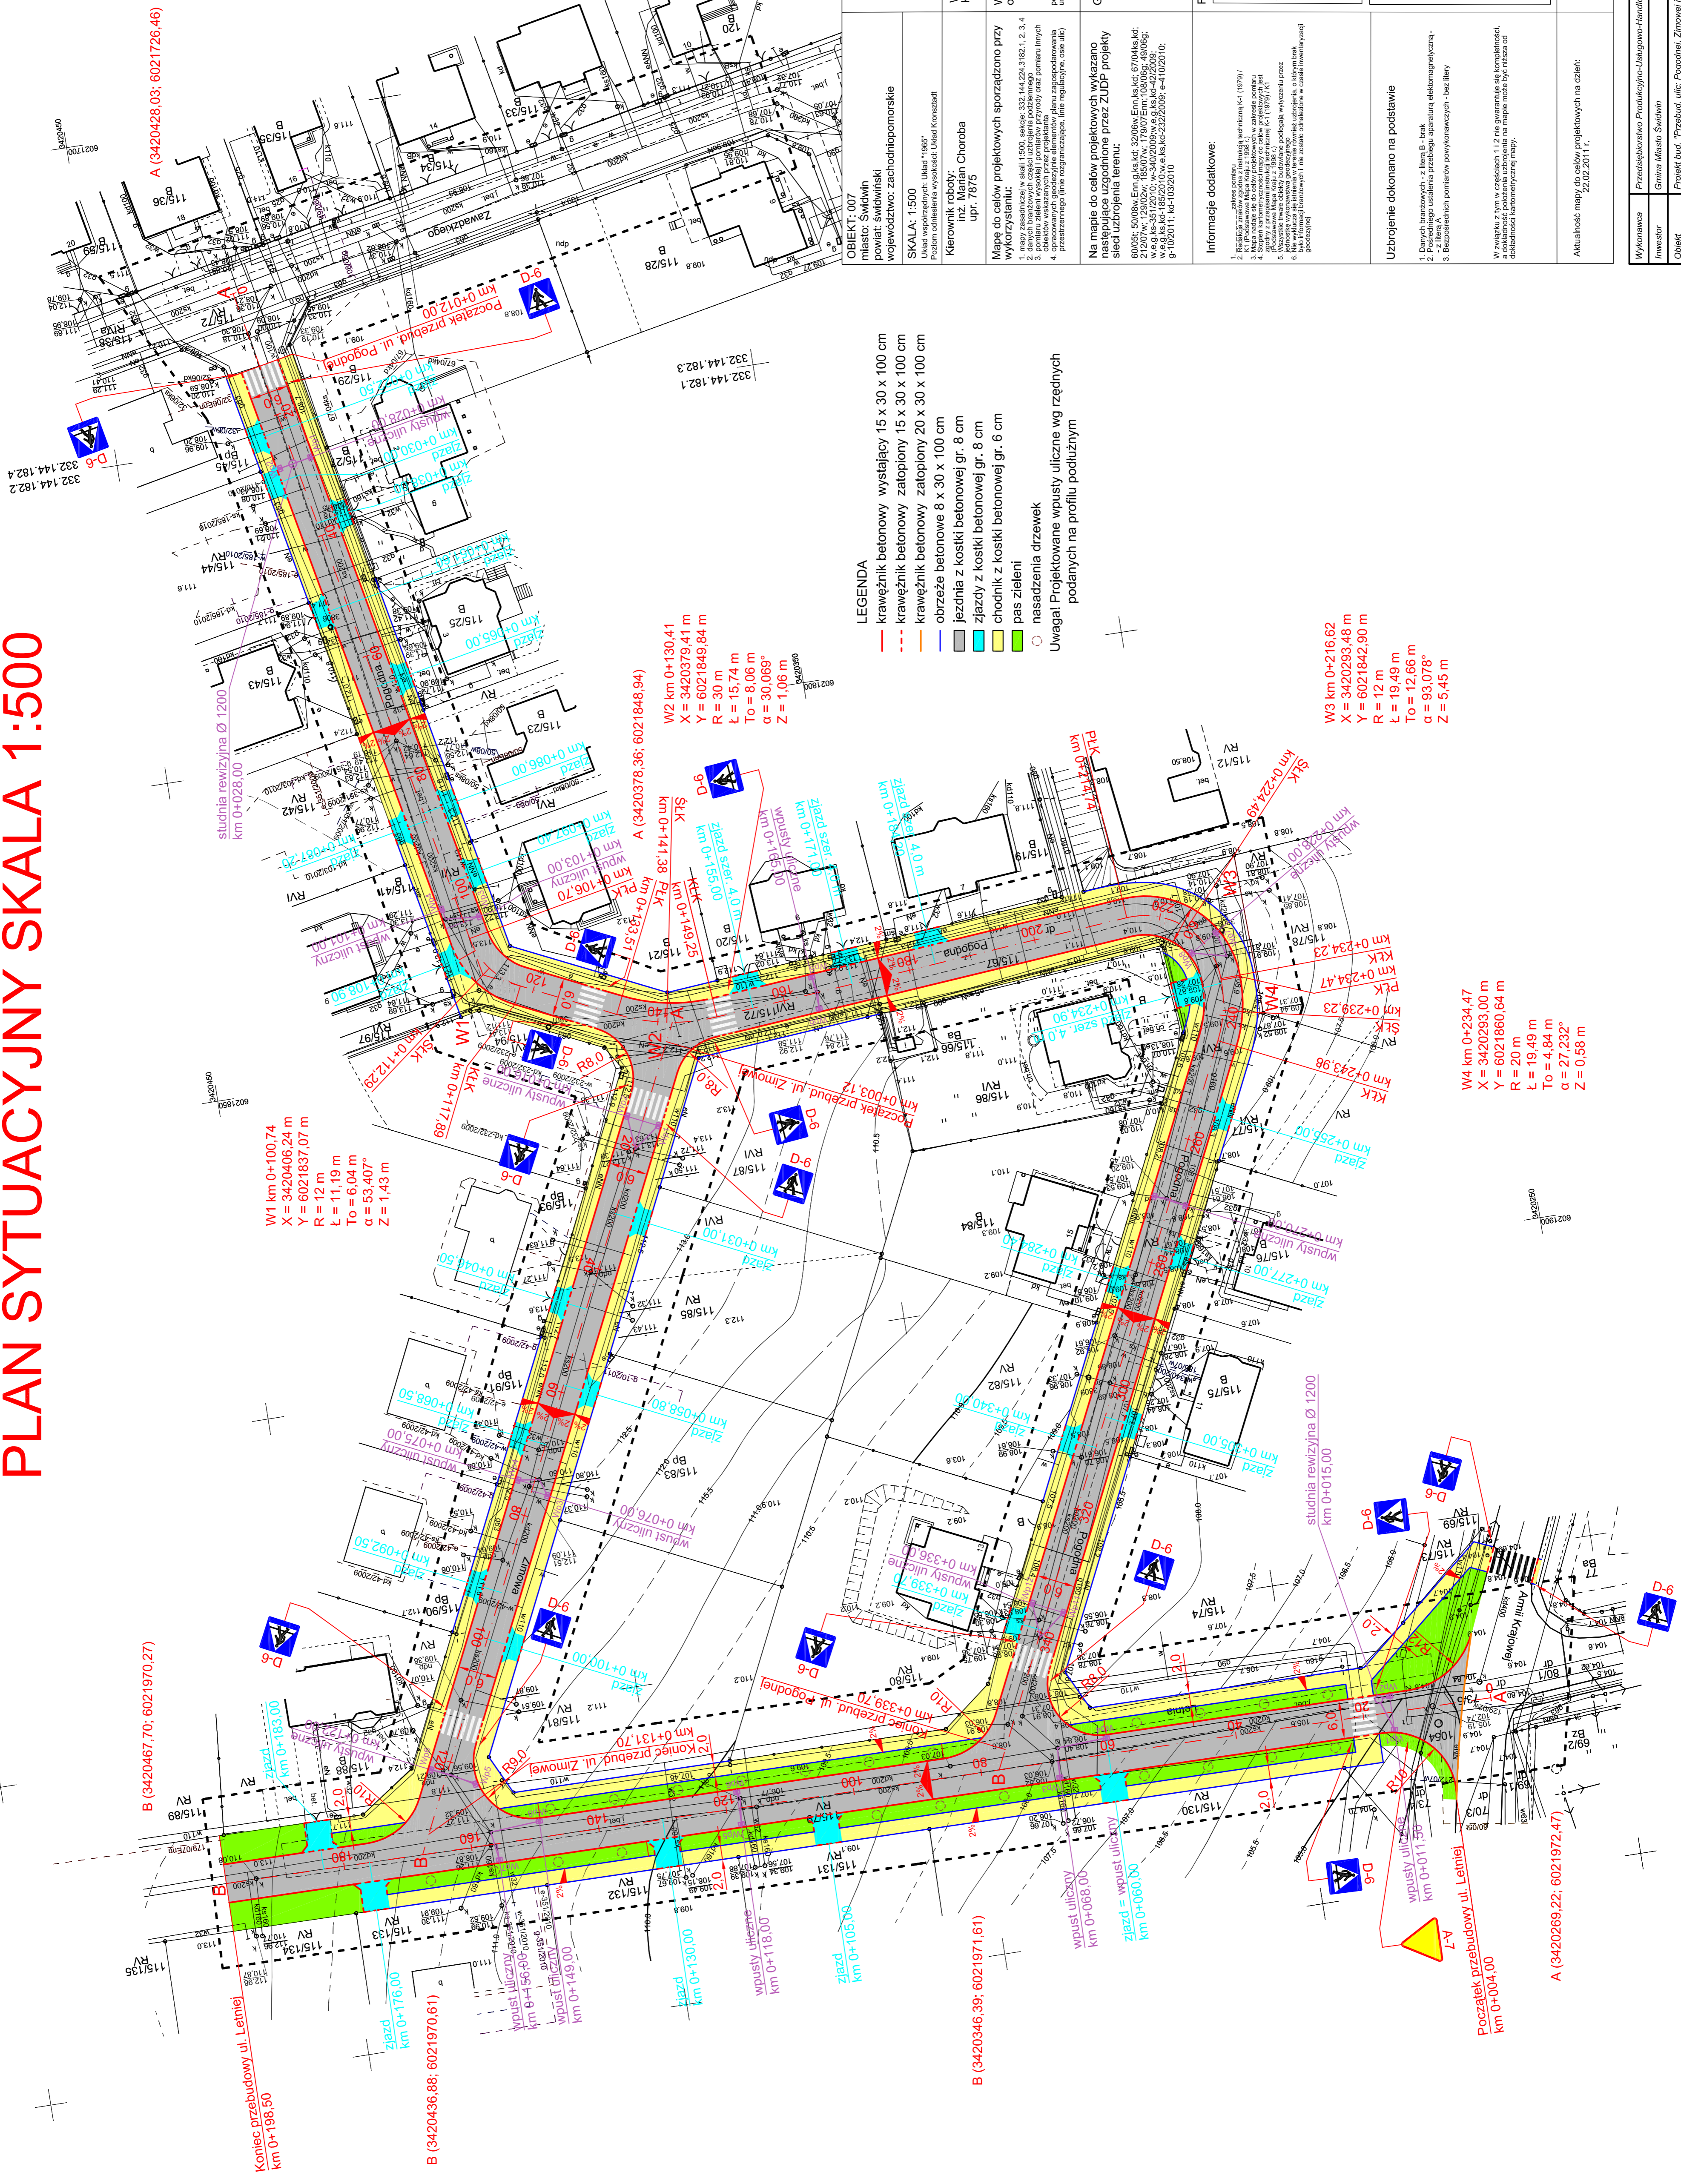

- LEGENDA**
- krawężnik betonowy występujący 15 x 30 x 100 cm
 - krawężnik betonowy zatopiony 15 x 30 x 100 cm
 - krawężnik betonowy zatopiony 20 x 30 x 100 cm
 - obrzeże betonowe 8 x 30 x 100 cm
 - jezdnia z kostki betonowej gr. 8 cm
 - chodnik z kostki betonowej gr. 8 cm
 - pas zieleni
 - nasadzenia drzewek
- Uwaga! Projektowane wpusty uliczne wg rzędnych podanych na profilu podłużnym

Geodeta Uprawniony nazwisko: Sławomir Marian 78-300 Świdwin ul. Wojska Polskiego 4b tel./fax. (094) 3652248 tel. kom. 602621148	Geodeta Uprawniony nazwisko: Sławomir Marian 78-300 Świdwin ul. Wojska Polskiego 4b tel./fax. (094) 3652248 tel. kom. 602621148
SKALA: 1:500 Prostokątne odwzorowanie UTM, Krasnoczerwony	SKALA: 1:500 Prostokątne odwzorowanie UTM, Krasnoczerwony
Kierownik robót: inż. Marian Choroba upr. 78/5	Kierownik robót: inż. Marian Choroba upr. 78/5
Mapa do celów projektowych sporządzona przy wykorzystaniu: 1. mapy zasadniczej skali 1:500, sekcje: 332.144.224.182.1, 2, 3, 4 2. planu sytuacyjnego skali 1:500, sekcje: 332.144.224.182.1, 2, 3, 4 3. planu sytuacyjnego skali 1:500, sekcje: 332.144.224.182.1, 2, 3, 4 4. opracowanych geodezyjnych dokumentów stanu zastępowanego przez mapę zasadniczą i plan sytuacyjny	Mapa do celów projektowych sporządzona przy wykorzystaniu: 1. mapy zasadniczej skali 1:500, sekcje: 332.144.224.182.1, 2, 3, 4 2. planu sytuacyjnego skali 1:500, sekcje: 332.144.224.182.1, 2, 3, 4 3. planu sytuacyjnego skali 1:500, sekcje: 332.144.224.182.1, 2, 3, 4 4. opracowanych geodezyjnych dokumentów stanu zastępowanego przez mapę zasadniczą i plan sytuacyjny
Granice i nr działek ewidencyjnych według danych PDRDOK w. Świdwin z dnia 22.02.2011 r.	Granice i nr działek ewidencyjnych według danych PDRDOK w. Świdwin z dnia 22.02.2011 r.
Informacje dodatkowe: 1. Projektant nie odpowiada za stan faktyczny terenu (1979/) 2. Projektant nie odpowiada za stan faktyczny terenu (1979/) 3. Projektant nie odpowiada za stan faktyczny terenu (1979/) 4. Projektant nie odpowiada za stan faktyczny terenu (1979/) 5. Projektant nie odpowiada za stan faktyczny terenu (1979/) 6. Projektant nie odpowiada za stan faktyczny terenu (1979/)	Informacje dodatkowe: 1. Projektant nie odpowiada za stan faktyczny terenu (1979/) 2. Projektant nie odpowiada za stan faktyczny terenu (1979/) 3. Projektant nie odpowiada za stan faktyczny terenu (1979/) 4. Projektant nie odpowiada za stan faktyczny terenu (1979/) 5. Projektant nie odpowiada za stan faktyczny terenu (1979/) 6. Projektant nie odpowiada za stan faktyczny terenu (1979/)
Uzbrojenie dokonano na podstawie: 1. Danych branżowych z Biura B-1000 2. Danych branżowych z Biura B-1000 3. Danych branżowych z Biura B-1000 4. Danych branżowych z Biura B-1000 5. Danych branżowych z Biura B-1000 6. Danych branżowych z Biura B-1000	Uzbrojenie dokonano na podstawie: 1. Danych branżowych z Biura B-1000 2. Danych branżowych z Biura B-1000 3. Danych branżowych z Biura B-1000 4. Danych branżowych z Biura B-1000 5. Danych branżowych z Biura B-1000 6. Danych branżowych z Biura B-1000
Wzrosty 2 jmy w całości 1,2 nie gwarantuje się kompletności, dokładności kartometrycznej planu.	Wzrosty 2 jmy w całości 1,2 nie gwarantuje się kompletności, dokładności kartometrycznej planu.
Aktualność mapy do celów projektowych na dzień: 22.02.2011 r.	Aktualność mapy do celów projektowych na dzień: 22.02.2011 r.

Wzrostki: Przedsiębiorstwo Produkcyjno-Usługowo-Handlowe Krysztal Kuchnia, Słupsk	Wzrostki: Przedsiębiorstwo Produkcyjno-Usługowo-Handlowe Krysztal Kuchnia, Słupsk
Investor: Gmina Miasto Świdwin	Investor: Gmina Miasto Świdwin
Obiekt: Projekt bud. przebud. ulic: Pogodnej, Zimowej w Świdwinie	Obiekt: Projekt bud. przebud. ulic: Pogodnej, Zimowej w Świdwinie
Nazwa rysunku: Plan sytuacyjny	Nazwa rysunku: Plan sytuacyjny
Projektował: Krzysztof Marczak	Projektował: Krzysztof Marczak
Sprawił: mgr inż. Kac Marczak	Sprawił: mgr inż. Kac Marczak
Urząd: Urząd Miejski w Świdwinie	Urząd: Urząd Miejski w Świdwinie
Skala: 1:500	Skala: 1:500
Data: III-VI-2011r.	Data: III-VI-2011r.