


IU SKALA 1:500

- LEGENDA**
- krawężnik betonowy wystający 15 x 30 cm
 - krawężnik betonowy zatopiony 15 x 30 cm
 - obrzeże betonowe 8 x 30 cm
 - ▨ jezdnia z kostki betonowej gr. 8 cm
 - zjazd z kostki betonowej gr. 8 cm
 - chodnik z kostki betonowej gr. 6 cm
 - ▨ pas zieleni
- Uwaga! Kratki ściekowe do regulacji wg rzędnych i lokalizacji podanych na profilu podłużnym

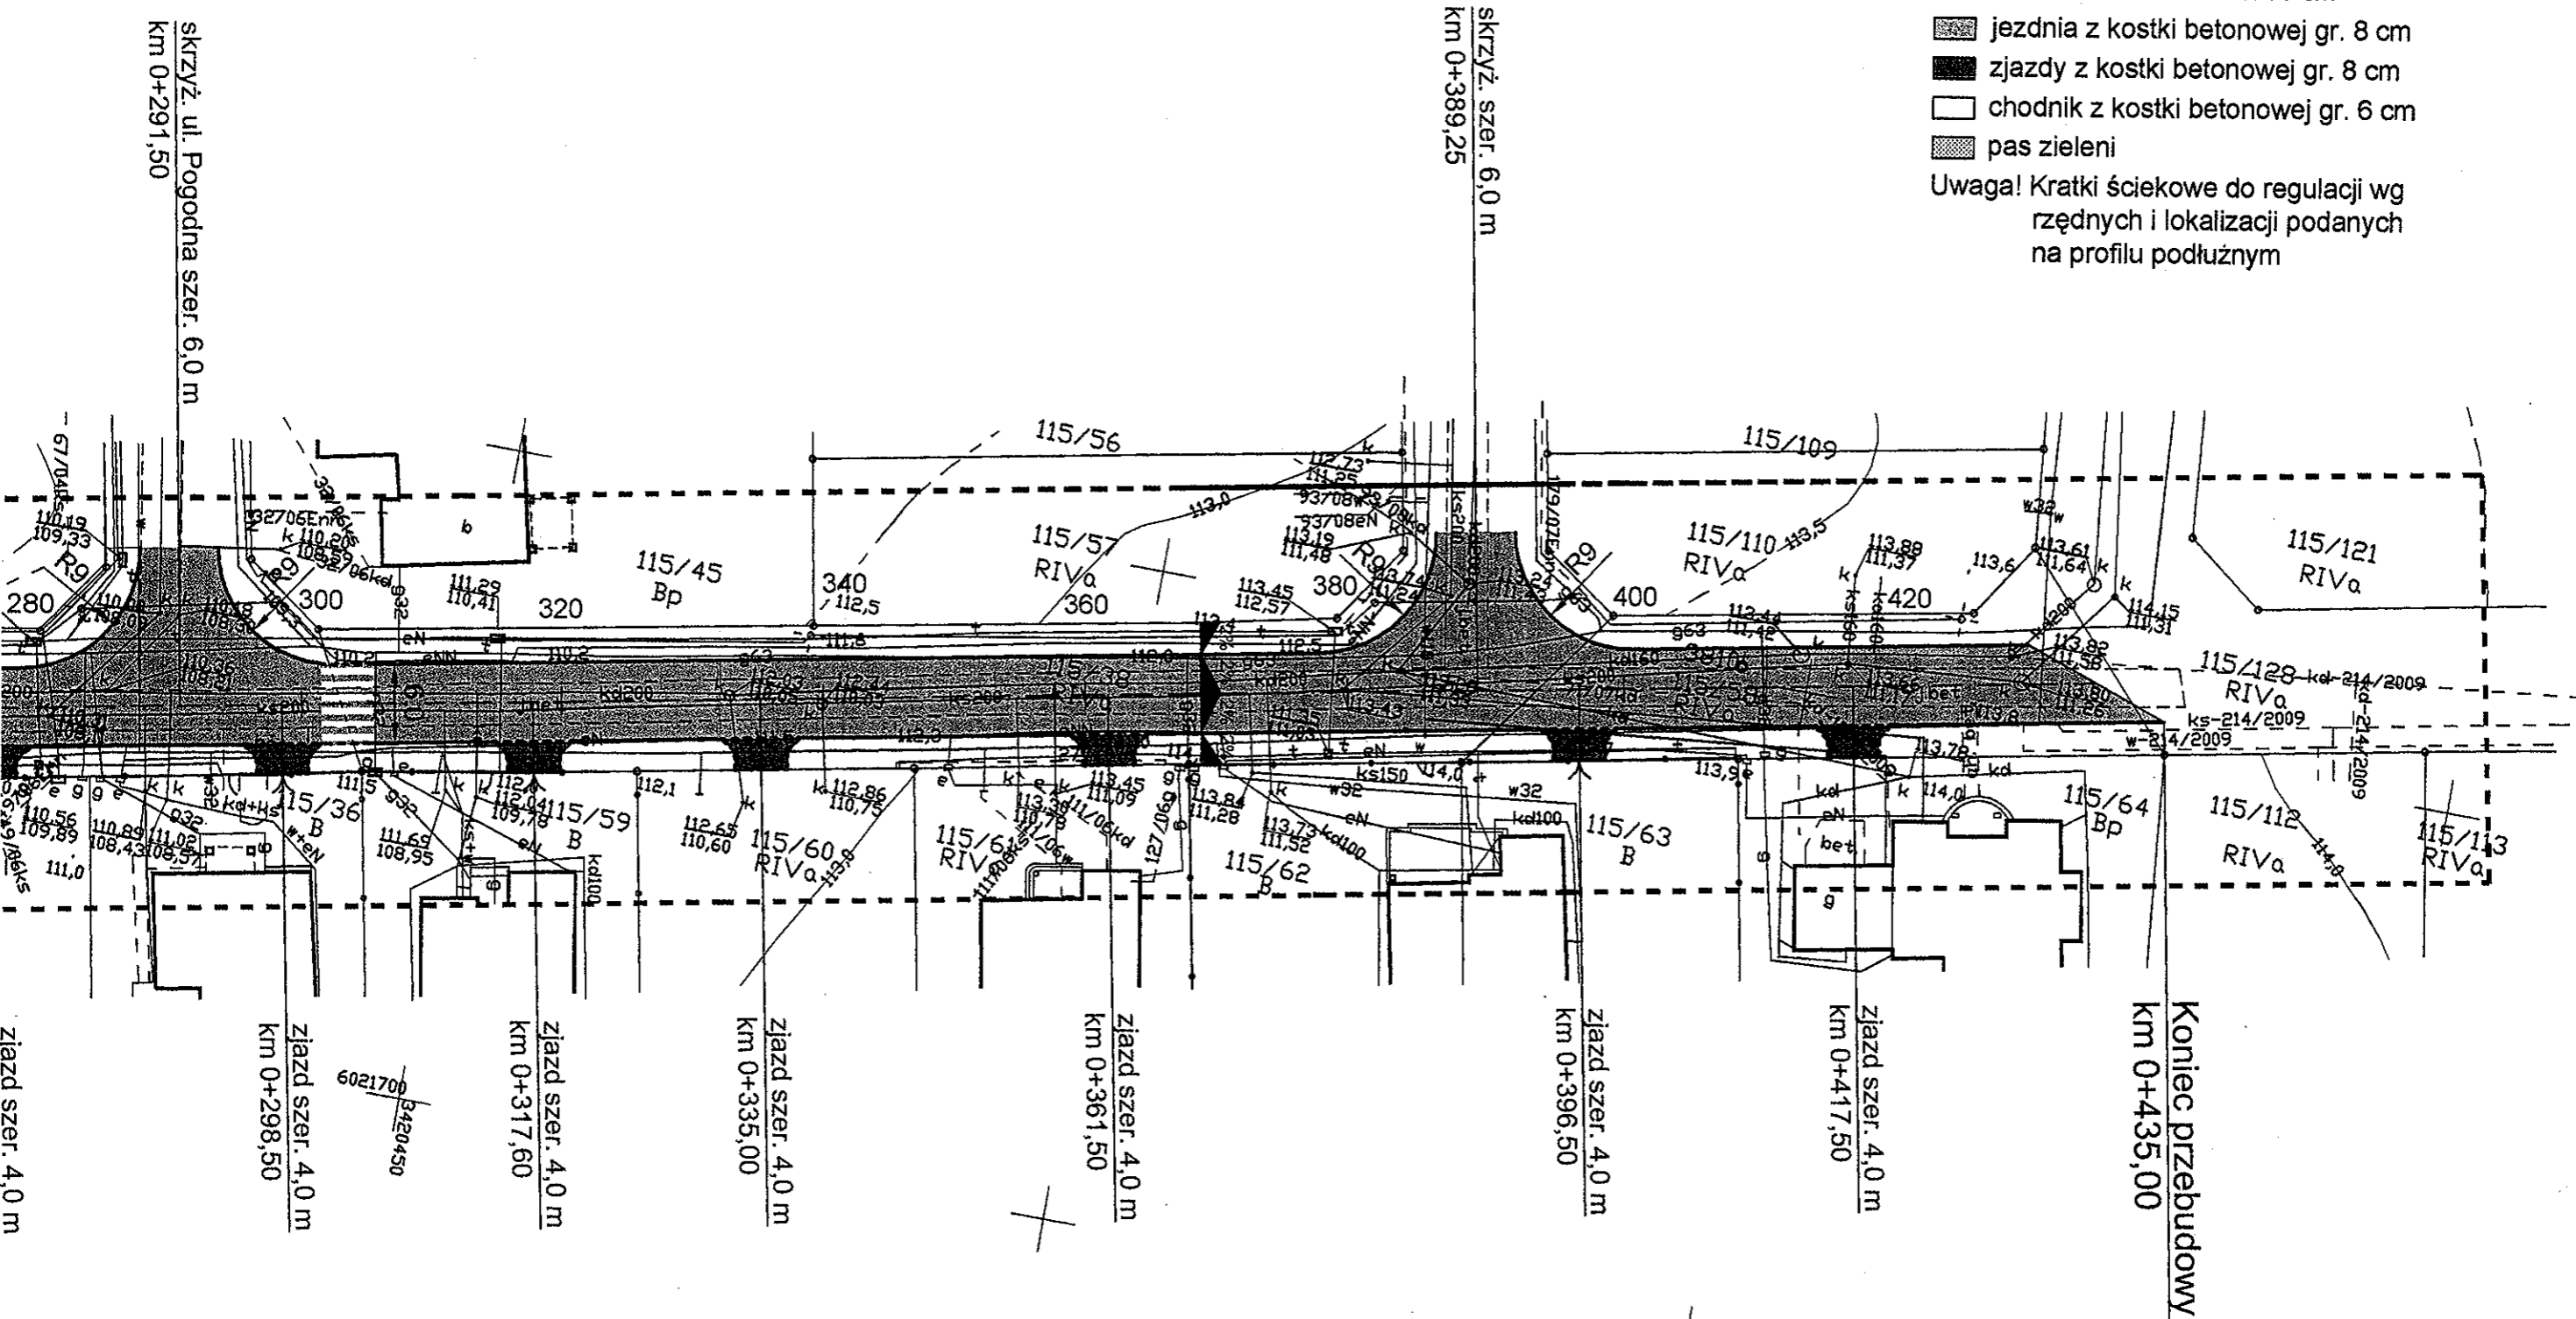

Wykonawca	Przedsiębiorstwo Produkcyjno-Usługowo-Handlowe Krystyna Kurdyta, Śliewno 1		
Inwestor	Gmina Miasto Świdwin	Umowa KOŚ.I.342 - 44/09	
Obiekt	Projekt bud.- wyk. "Przebudowy ul. Zawadzkiego" w Świdwinie		Załączników
Nazwa rysunku	Plan zagospodarowania terenu		Podpisy
Projektował	Kurdyta Michał	Upr. bud. UW.A/PNB/8300/39/81 ZAP BD/2124/01	Nr rys. 2
Sprawdził	mgr inż. Kot Wiesław	Upr. bud. UAN/N/7210/795/88 ZAP Brn/0207/01	Skala 1:500
			Data IX-XI.2009r.