


MAPA DO CELÓW PROJEKTOWYCH
skala 1 : 500

Obręb: 0001, SZEPIETOWO
Gmina: 201309_4, Szepietowo
Powiat: wysokomazowiecki
Woj. podlaskie

Nr ark mapy: 255. 113. 1623
255. 113. 1614

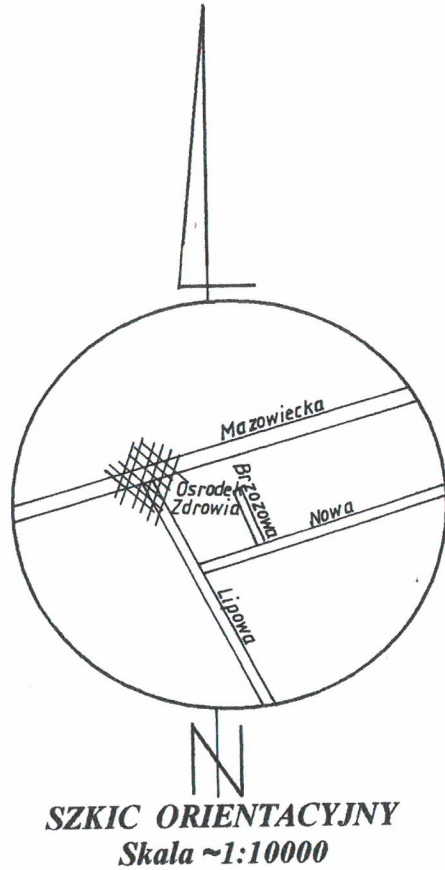

Mapę niniejszą sporządzono na podstawie materiałów archiwalnych oraz pomiaru uzupełniającego wykonanego w dniu 2013-11-08

Mapa aktualna na dzień 2013-11-08
L. ks. rob. 18183 - 64/2013
Nr ewidencji zgłoszenia 4515/2013
Układ „65” - strefa 2, Kronstadt „60”

Wysokie Mazowieckie 2013-11-12

USŁUGI GEODEZYJNE
Mariusz Wiśniewski
Zaśw. Nr 18183 Głównego Geodety Kraju
ul. Ludowa 78/8 tel. 508 289 173
18-200 Wysokie Mazowieckie
NIP 722-127-40-18 Regon 451093191

GEODETA UPRAWNIONY

Mariusz Wiśniewski
Zaśw. 18183 Głównego Geodety Kraju

STAROSTWO POWIATOWE W WYSOKIM MAZOWIECKIM
Powiatowy Ośrodek Dokumentacji Geodezyjnej i Kartograficznej
W obszarze oznaczonym linia dokonano aktualizacji treści mapy zasadniczej.
Dokumenty z poniższej tabeli przyjęto do zasobu w dniu
2013-11-15
2013-11-15
NINIEJSZA MAPA MOŻE SŁUŻYĆ DO CELÓW PROJEKTOWYCH.
Projektowane obiekty budowlane wymagające pozwolenia na budowę podlegają wywieszeniu i inwentaryzacji powykonawczej przez jednostki uprawnione do wykonywania prac geodezyjnych.
Wysokie Maz. 2013-11-15
dn

Legenda:

- - proj. słup
- - ist. linia napowietrzna nN
- ⊗ - ist. słup do demontażu

Z up. STAROSTY
mgr Teresa Danuta Łapińska
Inspektor w Wydziale Geodezji,
Kartografii, Katastru i Wieruchomości

MIECZYŚLAW WÓJCICKI

Upr. bud. lom. 29/86
UAN-7342-42/92
w specj. sieci i instalacje elektryczne
PDL/IE/1729/01

DAMEX	"DAMEX" Damian Wójcicki		
18-200 Wysokie Mazowieckie, ul. Białostocka 2			
Nazwa: Wymiana istniejącego słupa linii nN			
Adres: Szepietowo, ul. Mazowiecka, działka nr 961			
Nazwa rys.: PLAN ZAGOSPODAROWANIA TERENU			
Branża: ELEKTRYCZNA	Skala: 1:500	Rys. nr 1	Data: 10.2013r.
Projektował: Mieczysław Wójcicki	lom. 29/86, UAN. 7342-42/92		


Przed przystąpieniem do budowy inwestor obowiązany jest zapewnić wyznaczenie, przez jednostki uprawnione do wykonywania prac geodezyjnych, usytuowania uzgodnionych przez ZUDP tras sieci uzbrojenia terenu, a po zakończeniu ich budowy dokonanie geodezyjnych pomiarów powykonawczych przed ich zakryciem i sporządzenie związanej z tym dokumentacji, zgodnie z art. 27 ustawy z dnia 17 maja 1989 roku "Prawo geodezyjne i kartograficzne". (Dz.U. Nr 30. poz.163).

ZESPÓŁ
UZGADNIANIA DOKUMENTACJI PROJEKTOWEJ
18-200 Wysokie Mazowieckie
ul. Ludowa 15A, tel. 75 23 42
Załącznik do opinii ZUDP
Nr 1241/2013 z dnia 21.11.2013

Z up. STAROSTY
mgr inż. Franciszek Wyszyński
Przewodniczący Zespołu Uzgadniania Dokumentacji Projektowej

Mzgodubow
du. 28.03.2014

PGE Dystrybucja S.A.
Oddział Białystok
Rejon Energetyczny Bielsk Podlaski
17-100 Białystok, ul. Lipowa 11, listopada 11
tel. (85) 676 63 00, fax (85) 676 63 09

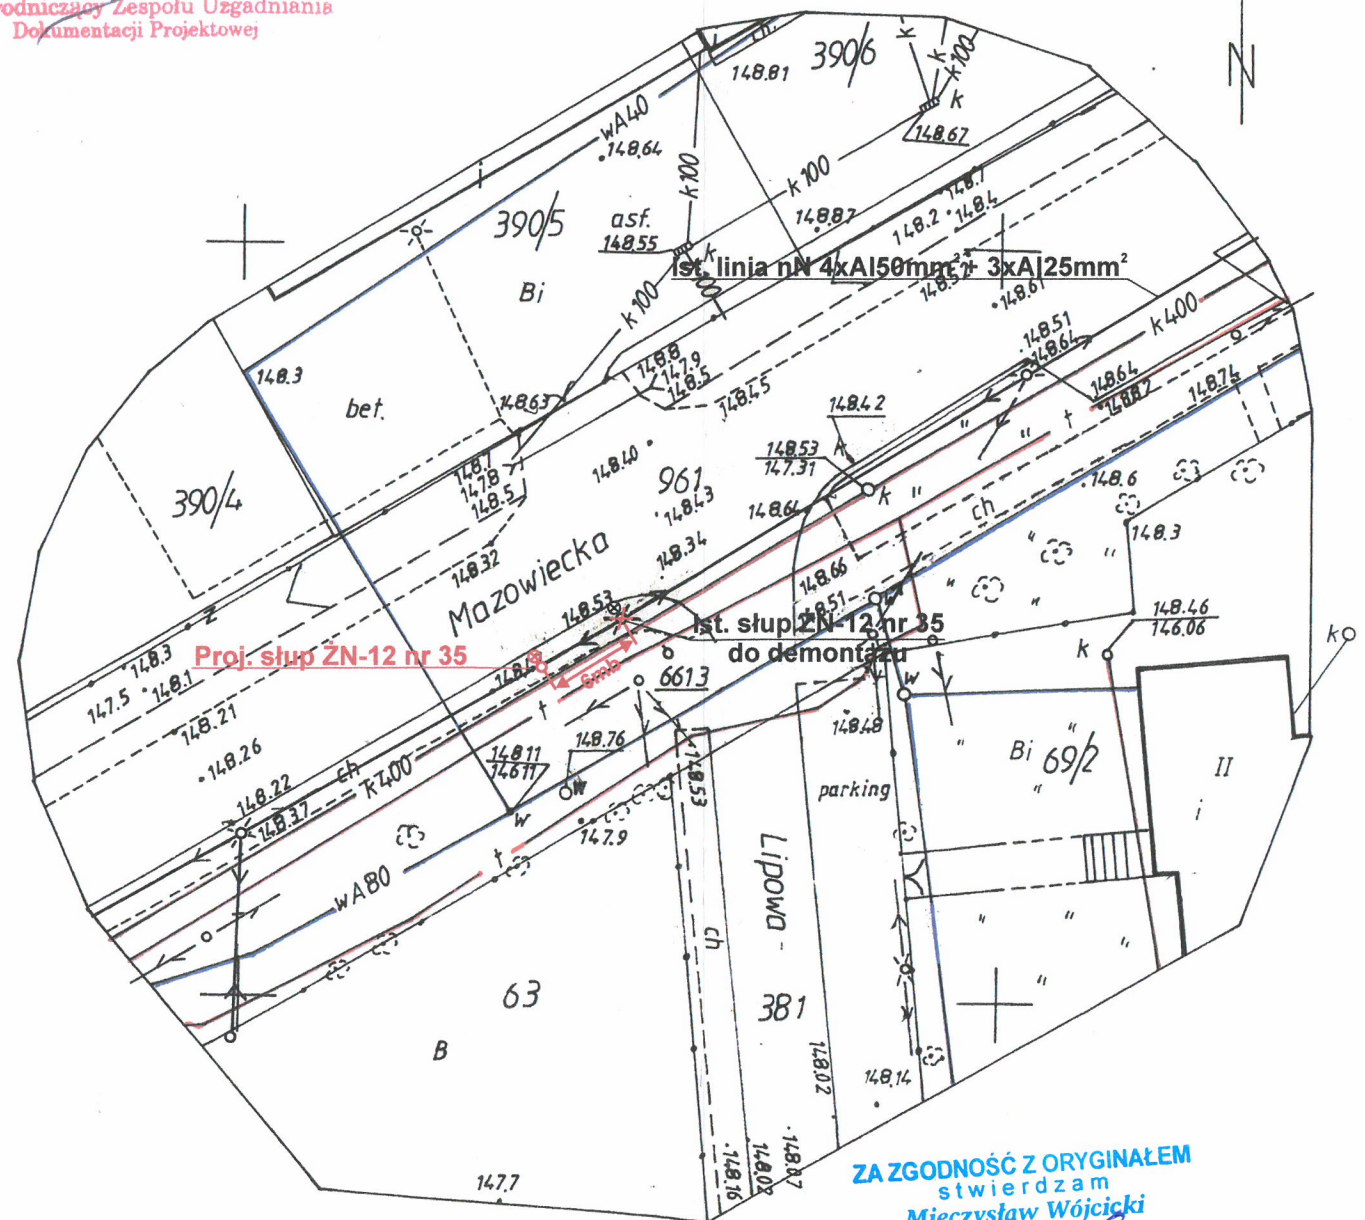

ZA ZGODNOŚĆ Z ORYGINAŁEM
stwierdzam
Mieczysław Wójcicki
Podpis