


W granicach opracowania znajdują się następujące punkty osnowy III klasy:

1045

Z-3
**GENERALNA DYREKCJA
 DRÓG KRAJOWYCH I AUTOSTRAD**
ODDZIAŁ W BIAŁYMSTOKU
 ul. Zwycięstwa 2, 15-703 Białystok
 tel. 085-6645-822, fax 085-6513-783
 NIP 542-27-52-014
 REGON 017511575-00029

Załącznik nr 1 do decyzji L/157/2013
 ODDZIAŁ 010-22-73-01-435-337.1/13
 2 dniami 12-11-2013r.

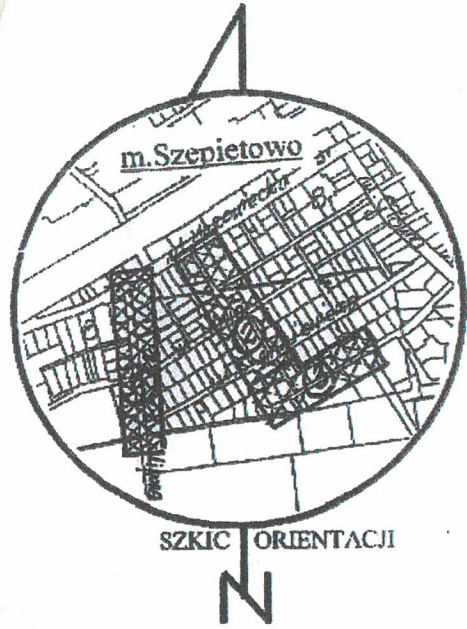

Godło: 255.113.161.4, 163.2, 162.3, 164.1

MAPA w skali 1:500

miasto: Szepietowo
 ulica: Lipowa
 powiat: wysokomazowiecki
 woj. podlaskie

Mapa do celów projektowych
 aktualna w zakresie

na dzień 10.01.2011r.
 wykonana w Biurze Geodezji

M-GEO

Zbigniew Milewski
 18-200 Wysokie Mazowieckie ul. Długa 78
 tel. 0 602 188 659, (086) 477 10 10
 NIP 722-103-74-36 REG 450168389

L.Ks.Rob. 395/2010 Wys. Maz. 10.01.2011r.


GEODETA UPRAWNIONY

mgr inż. Zbigniew Milewski
 Zast. Nr 15436 Min. Geop. Dm. 14 Bud.

PROJEKTANT
 mgr inż. Mieczysław Wójcicki
 Upr. bud. Lom. 29/86
 UAN-7342-42/92
 w specj. sieci i instalacji elektryczne

ZA ZGODNOŚĆ Z ORYGINAŁEM
 stwierdzam
 Mieczysław Wójcicki

Podpis

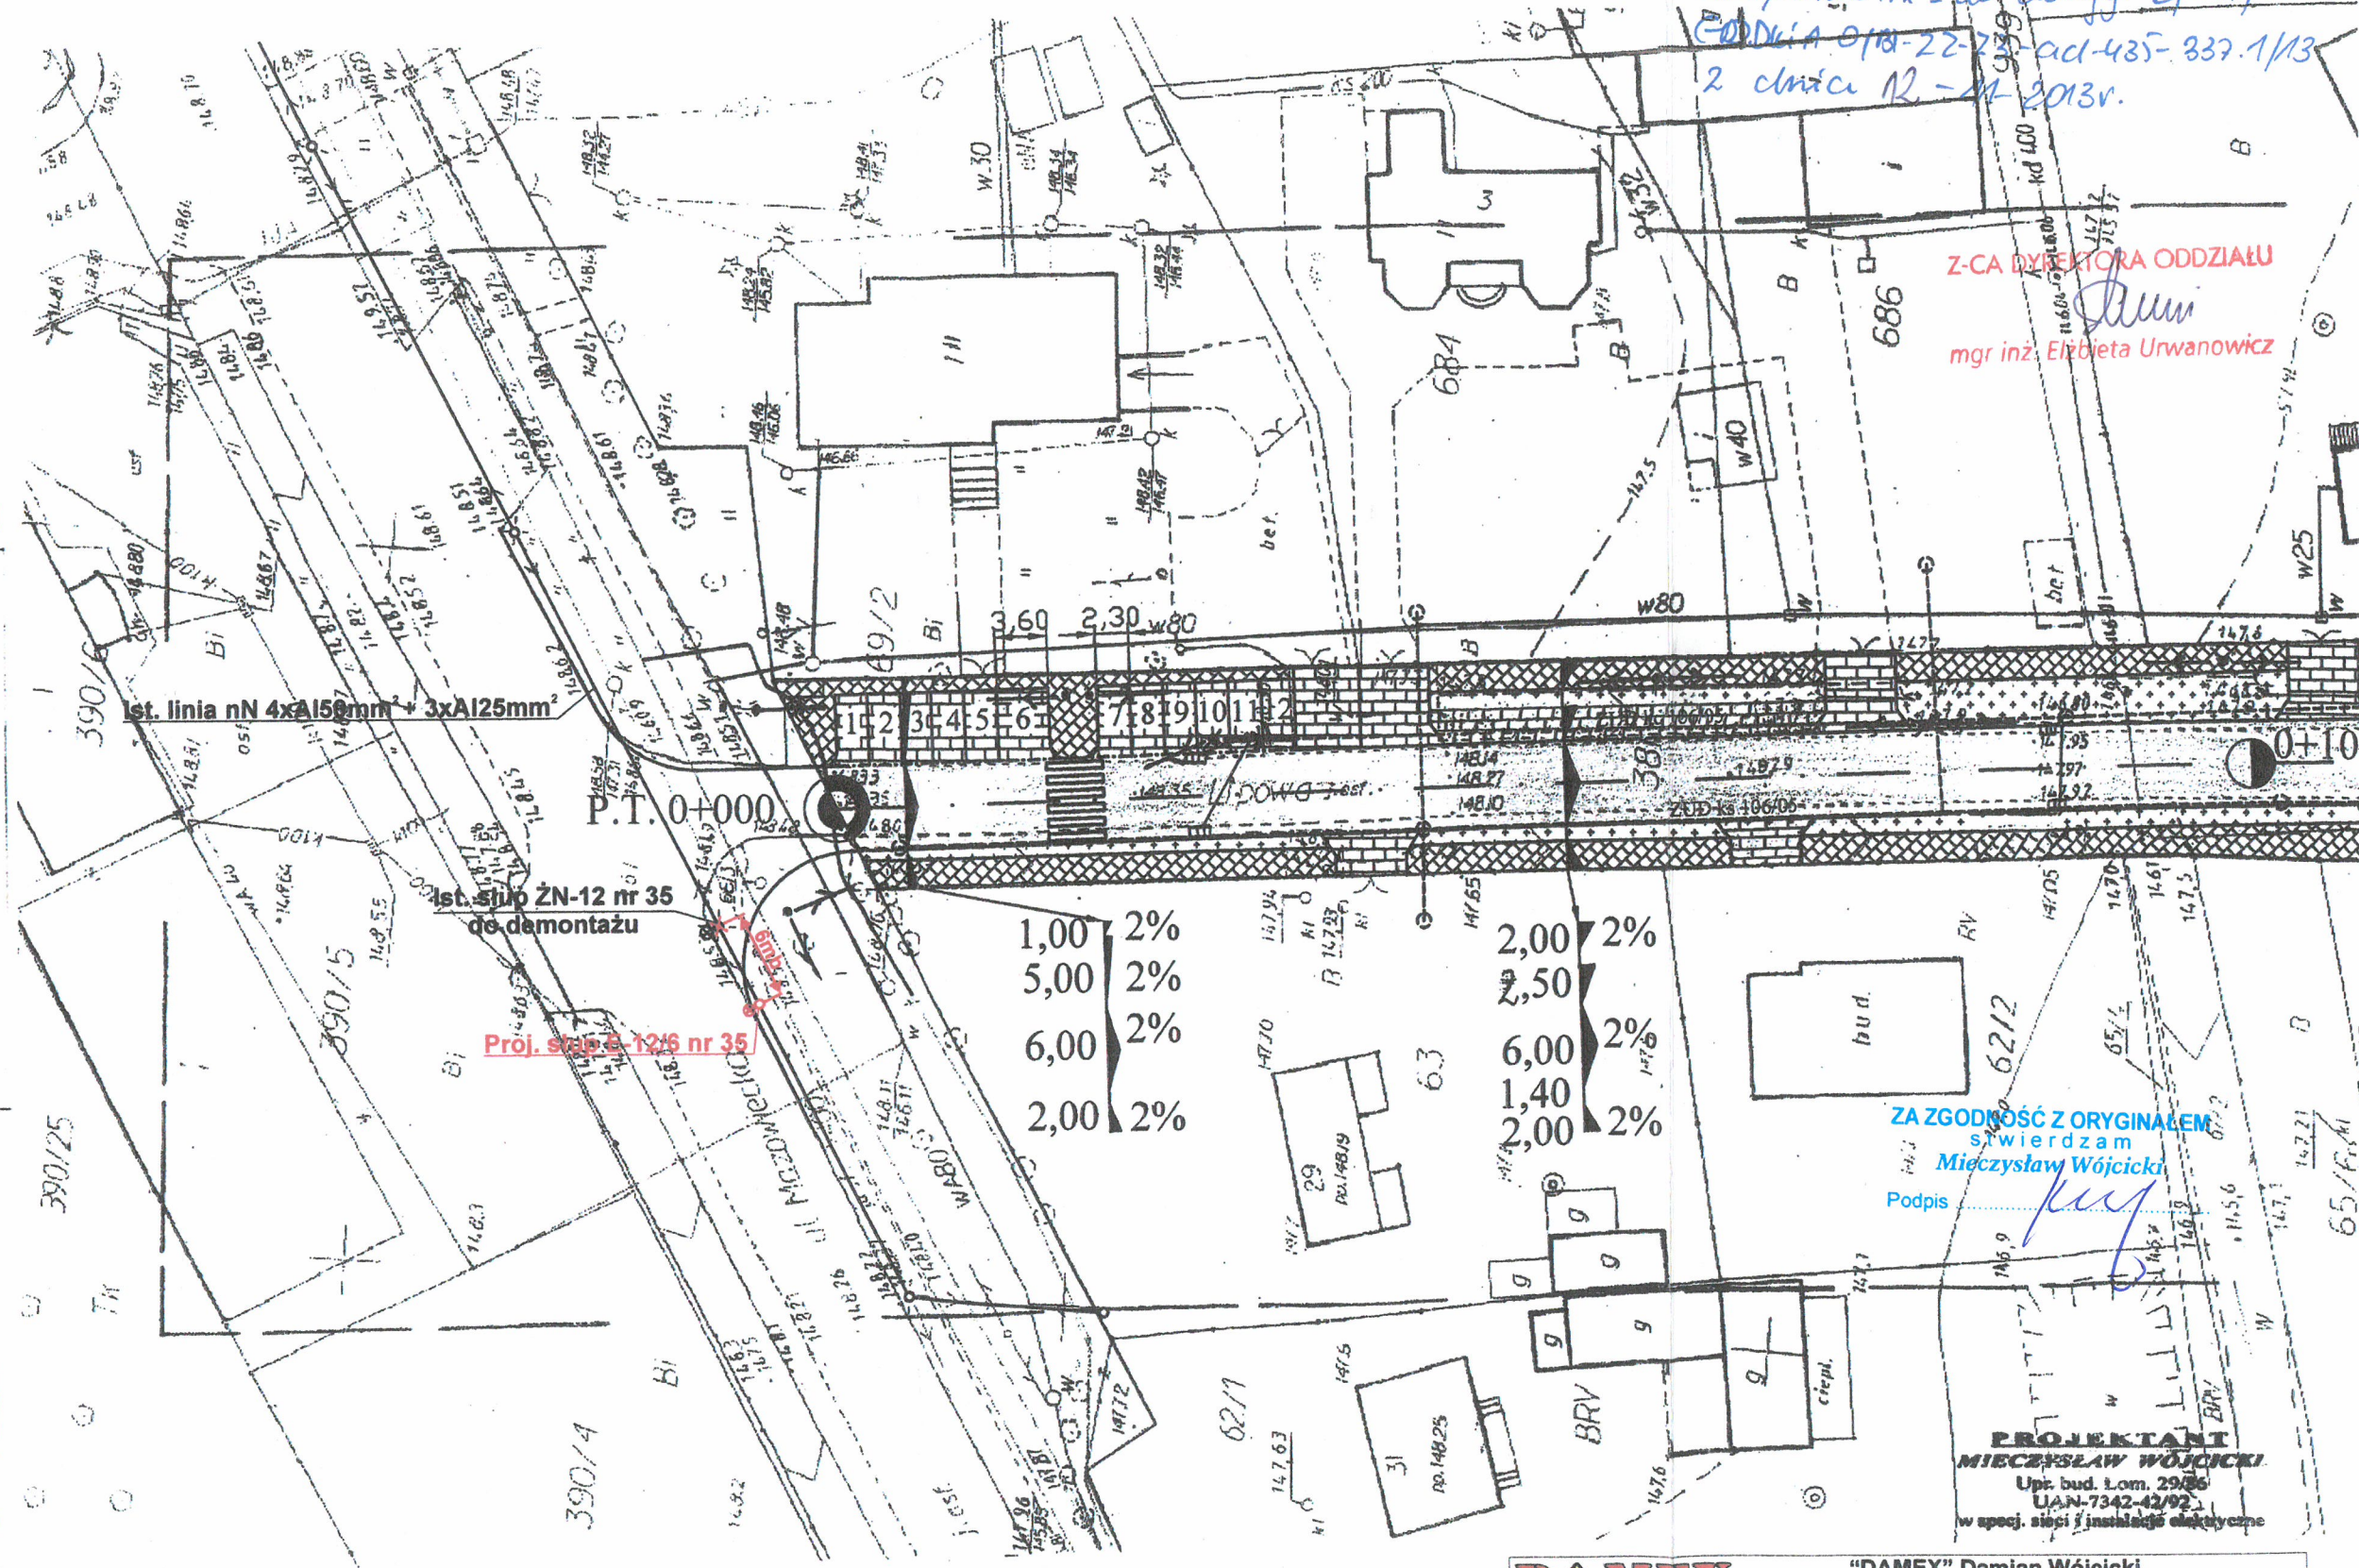

DAMEX		"DAMEX" Damian Wójcicki	
18-200 Wysokie Mazowieckie, ul. Białostocka 2			
Nazwa: Wymiana istniejącego słupa linii nN			
Adres: Szepietowo, ul. Mazowiecka, działka nr 961			
Nazwa rys.: PLAN ZAGOSPODAROWANIA TERENU			
Branża: ELEKTRYCZNA	Skala: 1:500	Rys. nr 1	Data: 10.2013r.
Projektował: Mieczysław Wójcicki Lom. 29/86, UAN. 7342-42/92	Podpis		