


**SCHEMAT ETAPOWANIA**

**1**


Opis projektu: Projekt budowlany, etap 1, obejmujący projektowanie i wykonanie prac ziemianiczych, murarskich, tynkarskich, malarskich, stropodachowych, instalacji elektrycznej, wodno-kanalizacyjnej, wentylacji mechanicznej, ogrzewania i klimatyzacji, oraz wykończenie posadzką i sufitem. Projekt obejmuje również projektowanie i wykonanie prac wykończeniowych, takich jak: malowanie, tynkowanie, szpachlowanie, klejenie płytek ceramicznych, wykładanie posadzek, montaż drzwi i okien, oraz prace wykończeniowe w zakresie instalacji elektrycznej, wodno-kanalizacyjnej, wentylacji mechanicznej, ogrzewania i klimatyzacji.

**UWAGA!**  
Lubna wykonano na podstawie projektu w wersji 01/2024 z dnia 10.01.2024 r.

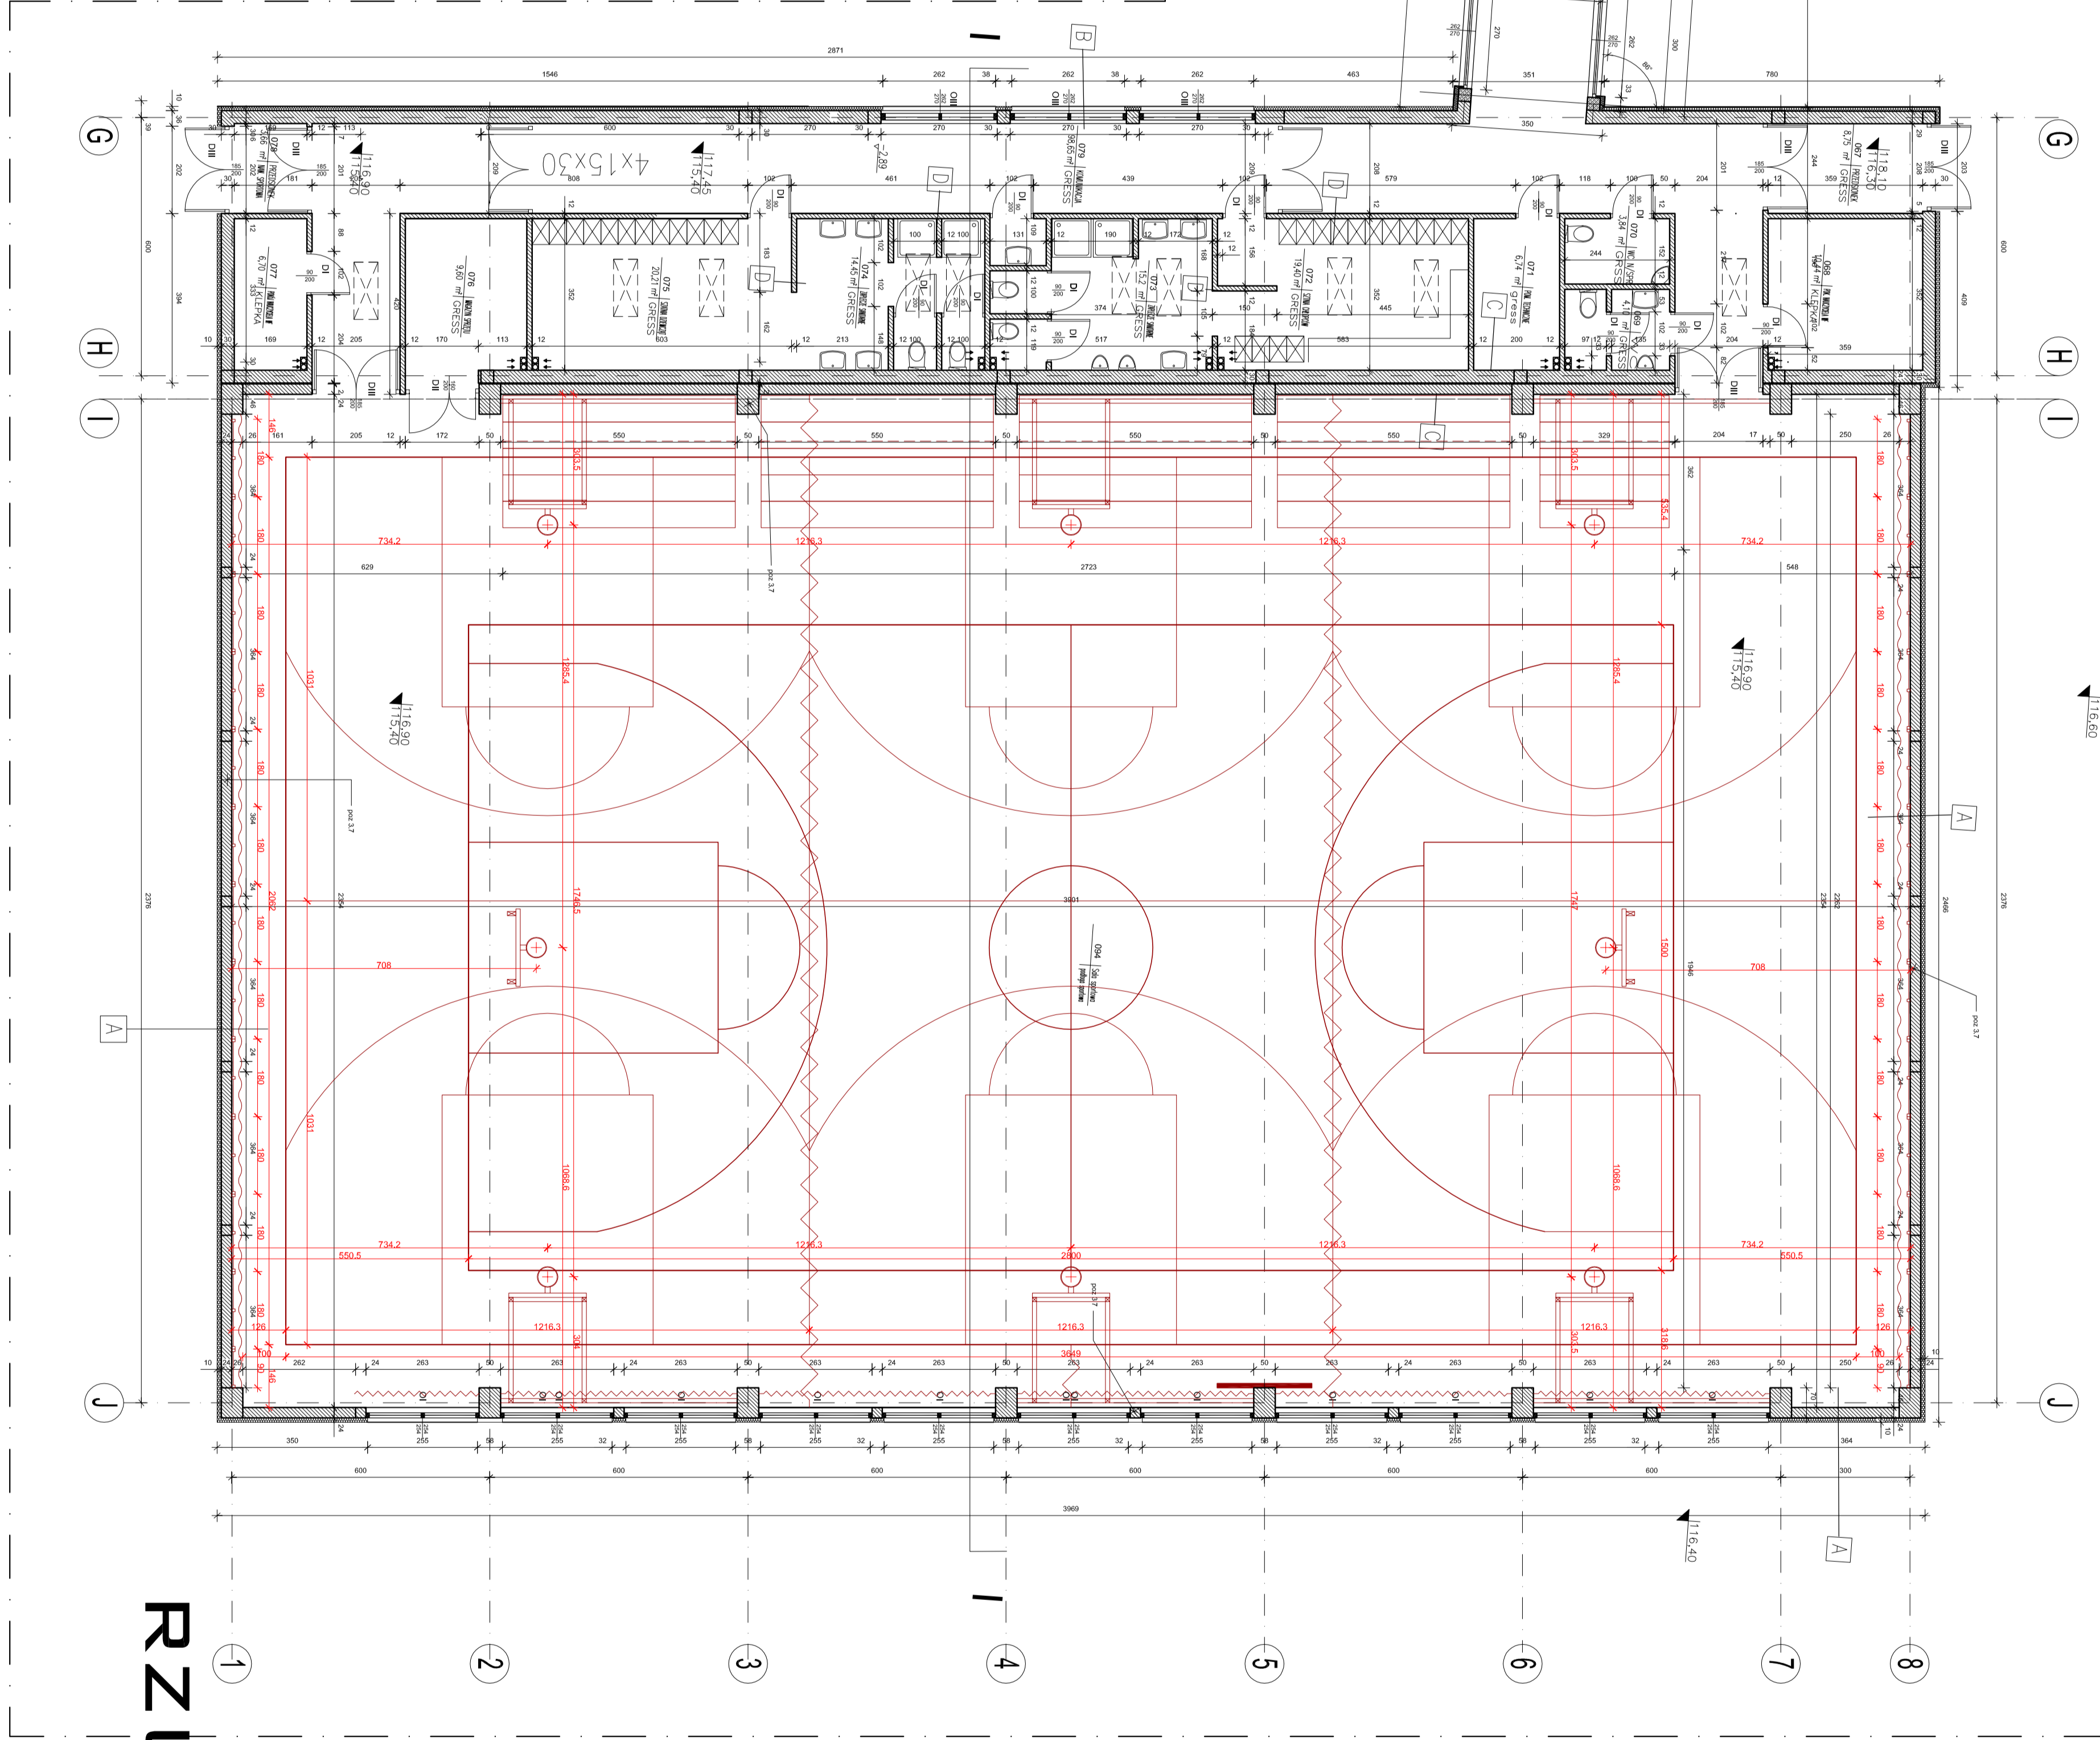

# ETAPO 2 RZUT PRZYZIEMIENIA

WYMAGAĆ ABY NIE WYKLIKO TEN FRAGMENT POWSTANIE PÓŹNIEJ

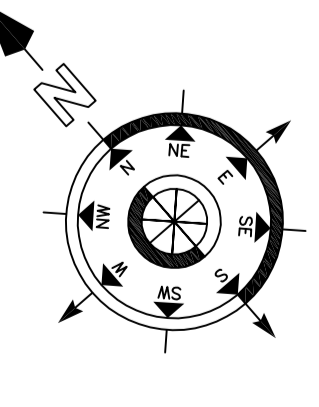

**A** SŁONECZNIK, KĄT ORIENTACJI I SKALA  
Słonecznik: Kąt orientacji: 135°  
Skala: 1:100

**B** PLAN PRZYZIEMIENIA  
Plan przyziemia: 1:100

**C** PLAN WYKOŃCZENIA  
Plan wykończenia: 1:100

**D** PLAN WYKOŃCZENIA  
Plan wykończenia: 1:100

**E** PLAN WYKOŃCZENIA  
Plan wykończenia: 1:100

**F** PLAN WYKOŃCZENIA  
Plan wykończenia: 1:100

**G** PLAN WYKOŃCZENIA  
Plan wykończenia: 1:100

**H** PLAN WYKOŃCZENIA  
Plan wykończenia: 1:100

**I** PLAN WYKOŃCZENIA  
Plan wykończenia: 1:100

**J** PLAN WYKOŃCZENIA  
Plan wykończenia: 1:100

**K** PLAN WYKOŃCZENIA  
Plan wykończenia: 1:100

**L** PLAN WYKOŃCZENIA  
Plan wykończenia: 1:100

**M** PLAN WYKOŃCZENIA  
Plan wykończenia: 1:100

**N** PLAN WYKOŃCZENIA  
Plan wykończenia: 1:100

**O** PLAN WYKOŃCZENIA  
Plan wykończenia: 1:100

**P** PLAN WYKOŃCZENIA  
Plan wykończenia: 1:100

**Q** PLAN WYKOŃCZENIA  
Plan wykończenia: 1:100

**R** PLAN WYKOŃCZENIA  
Plan wykończenia: 1:100

**S** PLAN WYKOŃCZENIA  
Plan wykończenia: 1:100

**T** PLAN WYKOŃCZENIA  
Plan wykończenia: 1:100

**U** PLAN WYKOŃCZENIA  
Plan wykończenia: 1:100

**V** PLAN WYKOŃCZENIA  
Plan wykończenia: 1:100

**W** PLAN WYKOŃCZENIA  
Plan wykończenia: 1:100

**X** PLAN WYKOŃCZENIA  
Plan wykończenia: 1:100

**Y** PLAN WYKOŃCZENIA  
Plan wykończenia: 1:100

**Z** PLAN WYKOŃCZENIA  
Plan wykończenia: 1:100

**AA** PLAN WYKOŃCZENIA  
Plan wykończenia: 1:100

**AB** PLAN WYKOŃCZENIA  
Plan wykończenia: 1:100

**AC** PLAN WYKOŃCZENIA  
Plan wykończenia: 1:100

**AD** PLAN WYKOŃCZENIA  
Plan wykończenia: 1:100

**AE** PLAN WYKOŃCZENIA  
Plan wykończenia: 1:100

**AF** PLAN WYKOŃCZENIA  
Plan wykończenia: 1:100

**AG** PLAN WYKOŃCZENIA  
Plan wykończenia: 1:100

**AH** PLAN WYKOŃCZENIA  
Plan wykończenia: 1:100

**AI** PLAN WYKOŃCZENIA  
Plan wykończenia: 1:100

**AJ** PLAN WYKOŃCZENIA  
Plan wykończenia: 1:100

**AK** PLAN WYKOŃCZENIA  
Plan wykończenia: 1:100

**AL** PLAN WYKOŃCZENIA  
Plan wykończenia: 1:100

<b>INWESTOR:</b> GMINA SZPERSK PL. KAMIONICZNY 10	
<b>PROJEKTOWA:</b> ARCHITEKTURA PROJEKT BUDOWLANY	
<b>AUTORZY:</b> inż. MICHAŁ MIĘDZIAŁEK nr dow. bud. 14A.000008	
inż. TOMASZ GARBOWSKI nr dow. bud. ST.4078Z	
inż. PIOTR KUROWIECH nr dow. bud.	
<b>SPRACOWNIA:</b> KZYSTEF RACCHOCI JOHNNALIEDNIK	
<b>SPRACOWNIA:</b> inż. JANUSZ BRZEŚNI nr dow. bud. ST.53381	
<b>SPRACOWNIA:</b> ETAP 2 RZUT PRZYZIEMIENIA	
nr. 011	
data: 10.01.2024	
skala: 1:100	
nr. 011	
data: 10.01.2024	

**ROZBUDOWA ZPO  
I SZPERSK W BUDYN 8**

Wydrukowano dnia: 10.01.2024  
Oznaczenie: 01/2024