

# MAPA SYTUACYJNO-WYSOKOŚCIOWA DO CELÓW PROJEKTOWYCH

SKALA 1: 1000  
ARK. NR: 242.342.251  
OBREB: 141307\_2.0024 ZŁOTOWO  
GMINA: 141307\_2 SZREŃSK

Mapa wykonana przez:  
**Usługi Geodezyjne sc**  
06-500 Mława ul. Warszawska 1/8  
geodeta mgr inż. Leszek Rynkowski (nr upr. 16953)  
Mława dn. 2012-05-30

GEODETA UPRAWNIONY  
mgr inż. Leszek Rynkowski  
06-500 Mława, ul. Polna 22B  
tel. 608 436 382  
Nr upr. 16953

KERG: 2148-18/2012

Dz. Zam. 2928/2012

Układ współrzędnych: 65 strefa 2

Układ wysokości: Kronsztadt

Aktualizacji mapy dokonano w obszarze oznaczonym kolorem zielonym w dniu 2012-05-28.

Zgodnie z rozporządzeniem MSWiA z dnia 09.11.2011r. (Dz. U. 263 poz.1572)

(W sprawie standardów technicznych wykonywania geodezyjnych pomiarów)

Granice działki przedmiotowej pobrano z PZGiK. Położenie punktów granicznych nie spełnia wymaganej dokładności umożliwiającej lokalizację budynku w odległości 4.0m i bliżej.



Użytki wniesiono zgodnie z mapą ewidencyjną.

Na podstawie badania Księgi Wieczystej ustalono, że działka nie jest obciążona służebnością.

Nie wyklucza się istnienia w terenie innych nie wykazanych na niniejszej mapie urządzeń podziemnych, które nie były zgłoszone do inwentaryzacji, lub o których brak jest informacji w instytucjach branżowych

STAROSTWO POWIATOWE W MŁAWIE  
Ośrodek Dokumentacji Geodezyjnej i Kartograficznej  
W obszarze oznaczonym kolorem zielonym dokonano aktualizacji treści mapy zasadniczej. Dokumenty z pomiaru i urzędowego zdjęcia do zespołu pomiarowego w dniu 19.06.2012 r. i zwerifikowano pod nr 2148-18/2012  
Niniejsze mapy mogą służyć do celów projektowych.  
Projektowane obiekty i urządzenia budowlane na podstawie podanych danych i inwentaryzacji sytuacyjnej przed pracami przygotowawczymi do wykonywania prac geodezyjnych.  
Mława dn. 19.06.2012

Marek Kujawa  
Kierownik Zespołu ds. Usług Geodezyjnych i Kartograficznych  
Wydział Geodezji i Katastru i Gospodarki Nieruchomościami

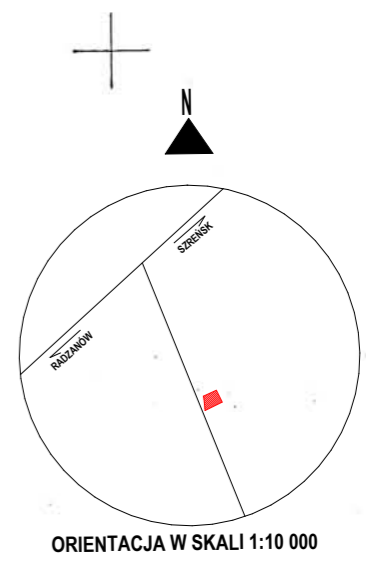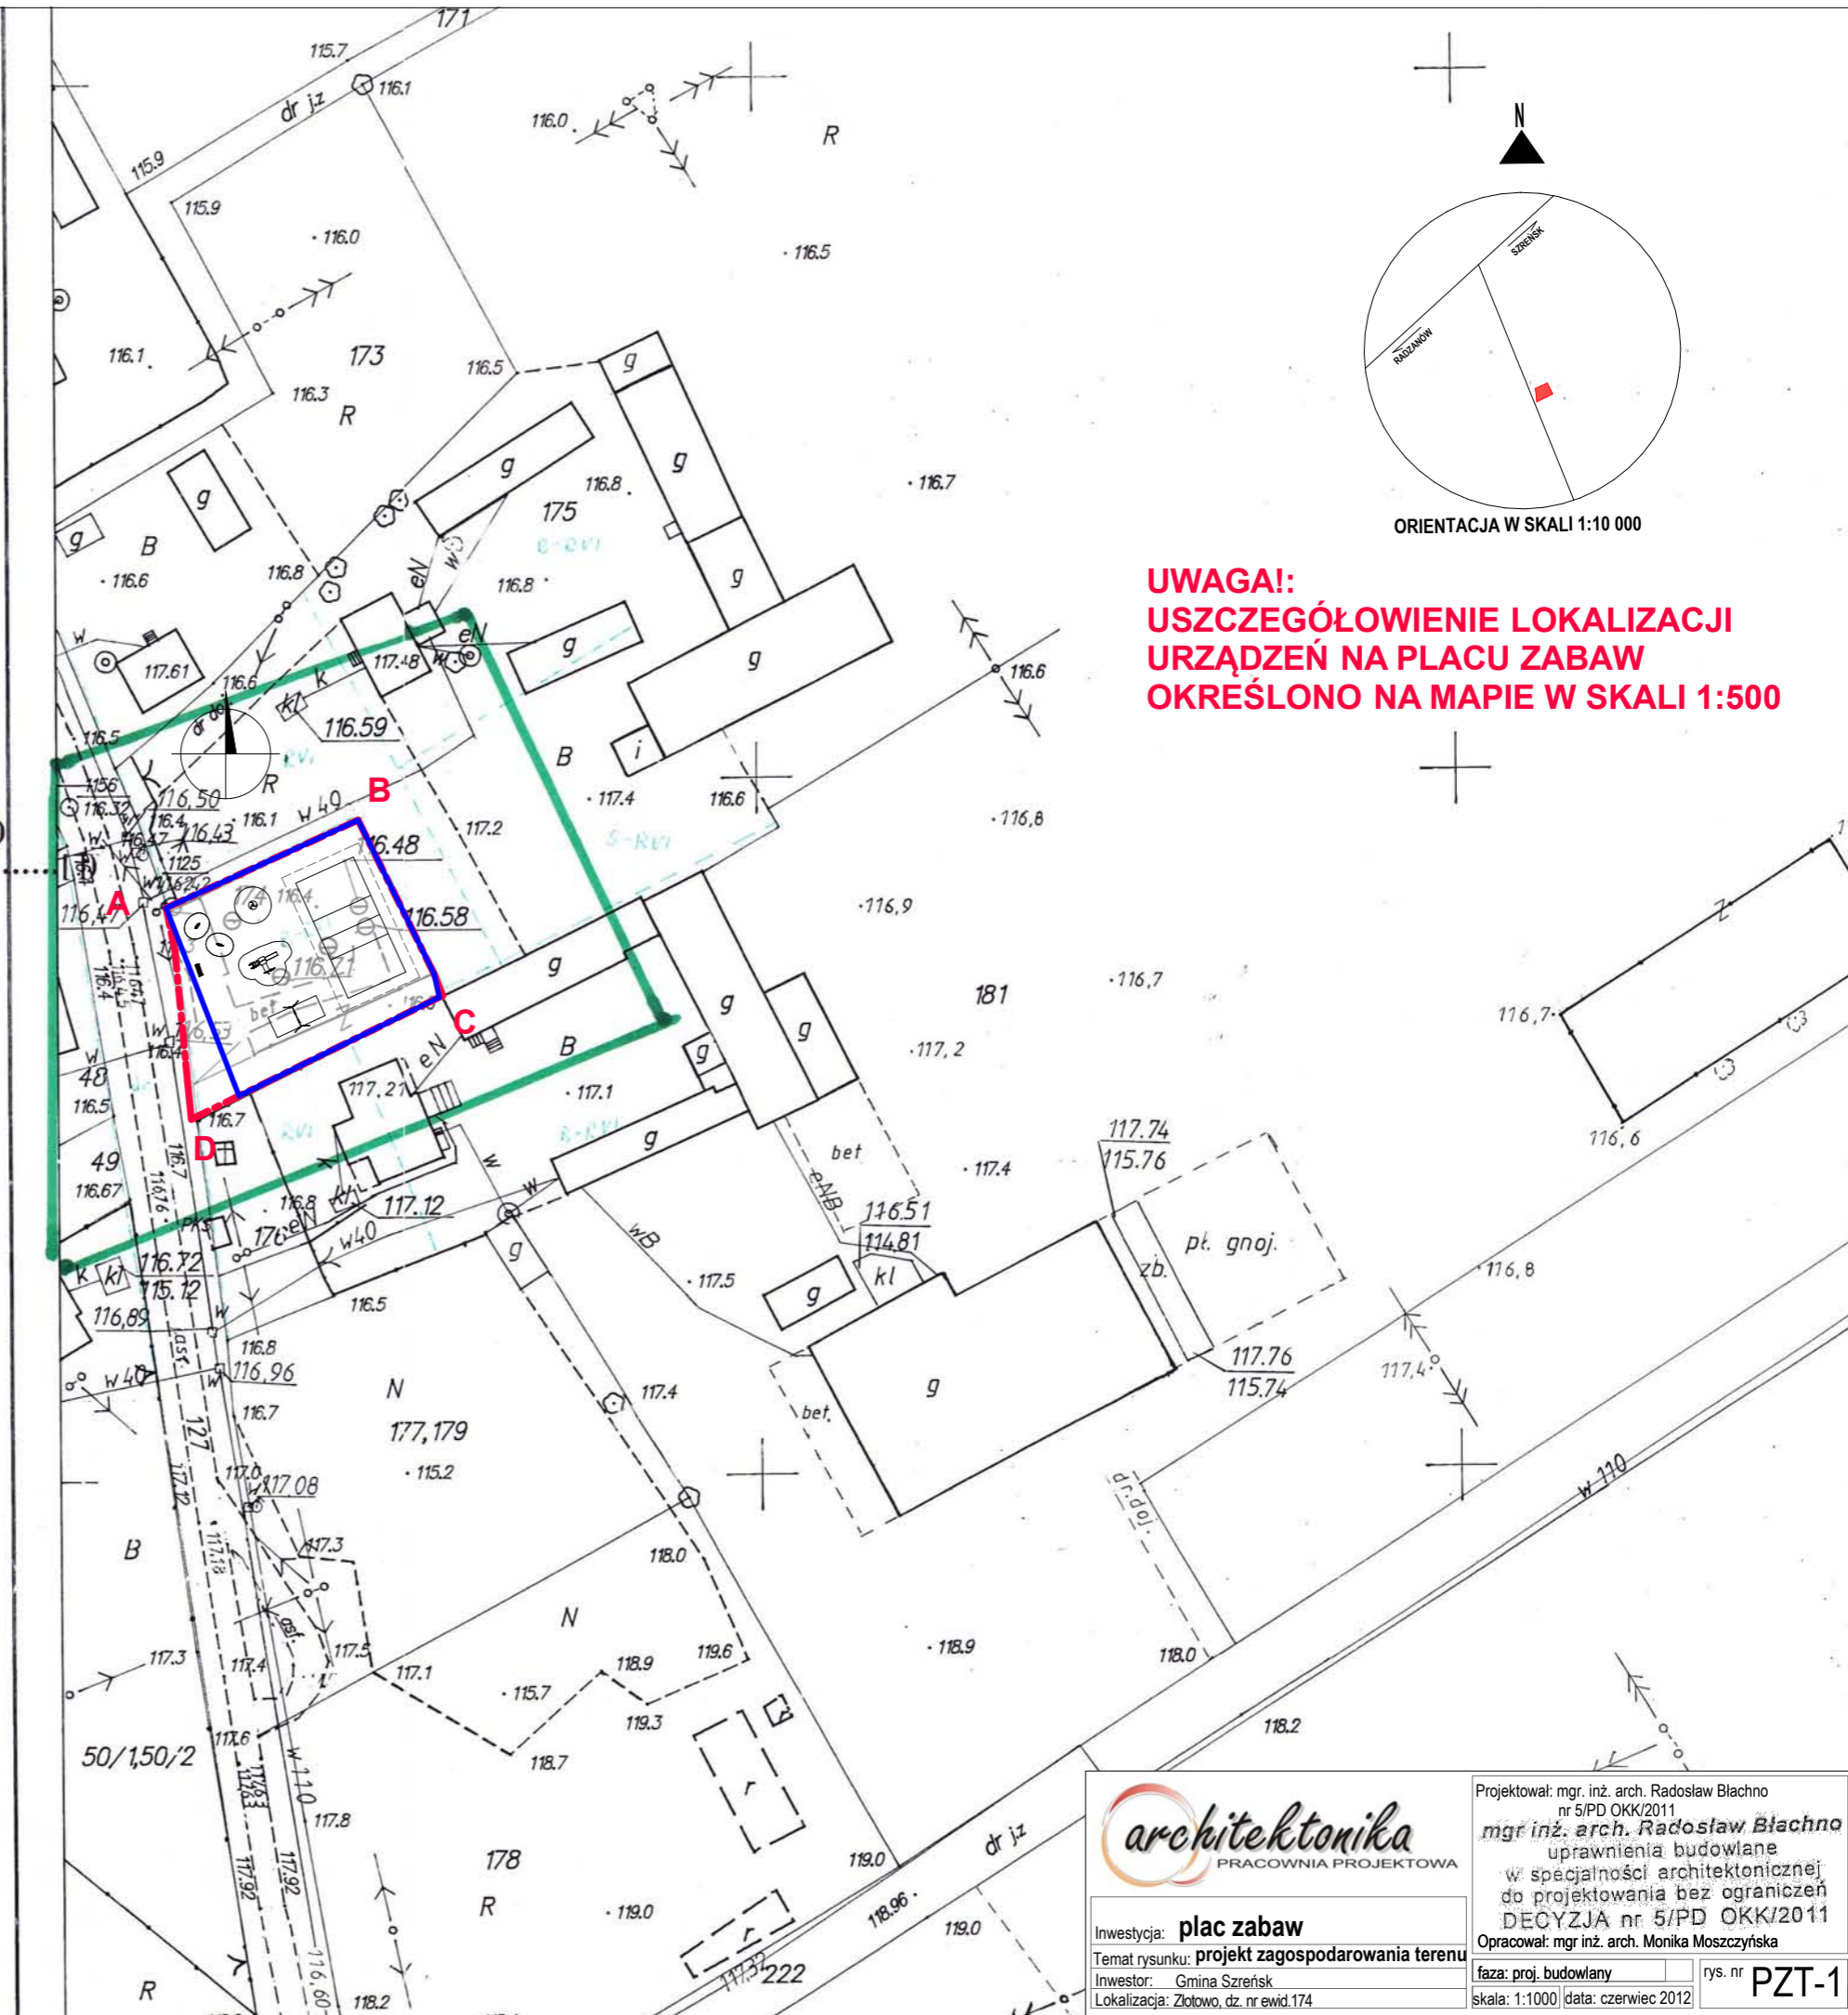

**UWAGA!:**  
**USZCZEGÓLOWIENIE LOKALIZACJI**  
**URZĄDZEŃ NA PLACU ZABAW**  
**OKREŚLONO NA MAPIE W SKALI 1:500**

	Projektował: mgr. inż. arch. Radosław Blichno nr 5/PD OKK/2011
	mgr inż. arch. Radosław Blichno uprawnienia budowlane w specjalności architektonicznej do projektowania bez ograniczeń DECYZJA nr 5/PD OKK/2011
	Opracował: mgr inż. arch. Monika Moszczyńska
	rys. nr PZT-1
Investycja: plac zabaw	faza: proj. budowlany
Temat rysunku: projekt zagospodarowania terenu	skala: 1:1000 data: czerwiec 2012
Investor: Gmina Szreńsk	
Lokalizacja: Złotowo, dz. nr ewid. 174	