


LEGENDA

A,B...E	zakres opracowania
A.	istniejący budynek
1.	mini boisko do piłki nożnej
2.	boisko do siatkówki
3.	huśtawka podwójna
4.	zestaw zabawowy ze zjeżdżalnią
5.	bujaki
6.	karuzela
7.	huśtawka wagowa
8.	ławki
9.	kosz na śmieci
	nawierzchnia trawiasta
	piasek
	zielen istniejąca
	wjazd i wejście na działkę
	ogrodzenie
	piłkochwyty
	brama wjazdowa
	furtka

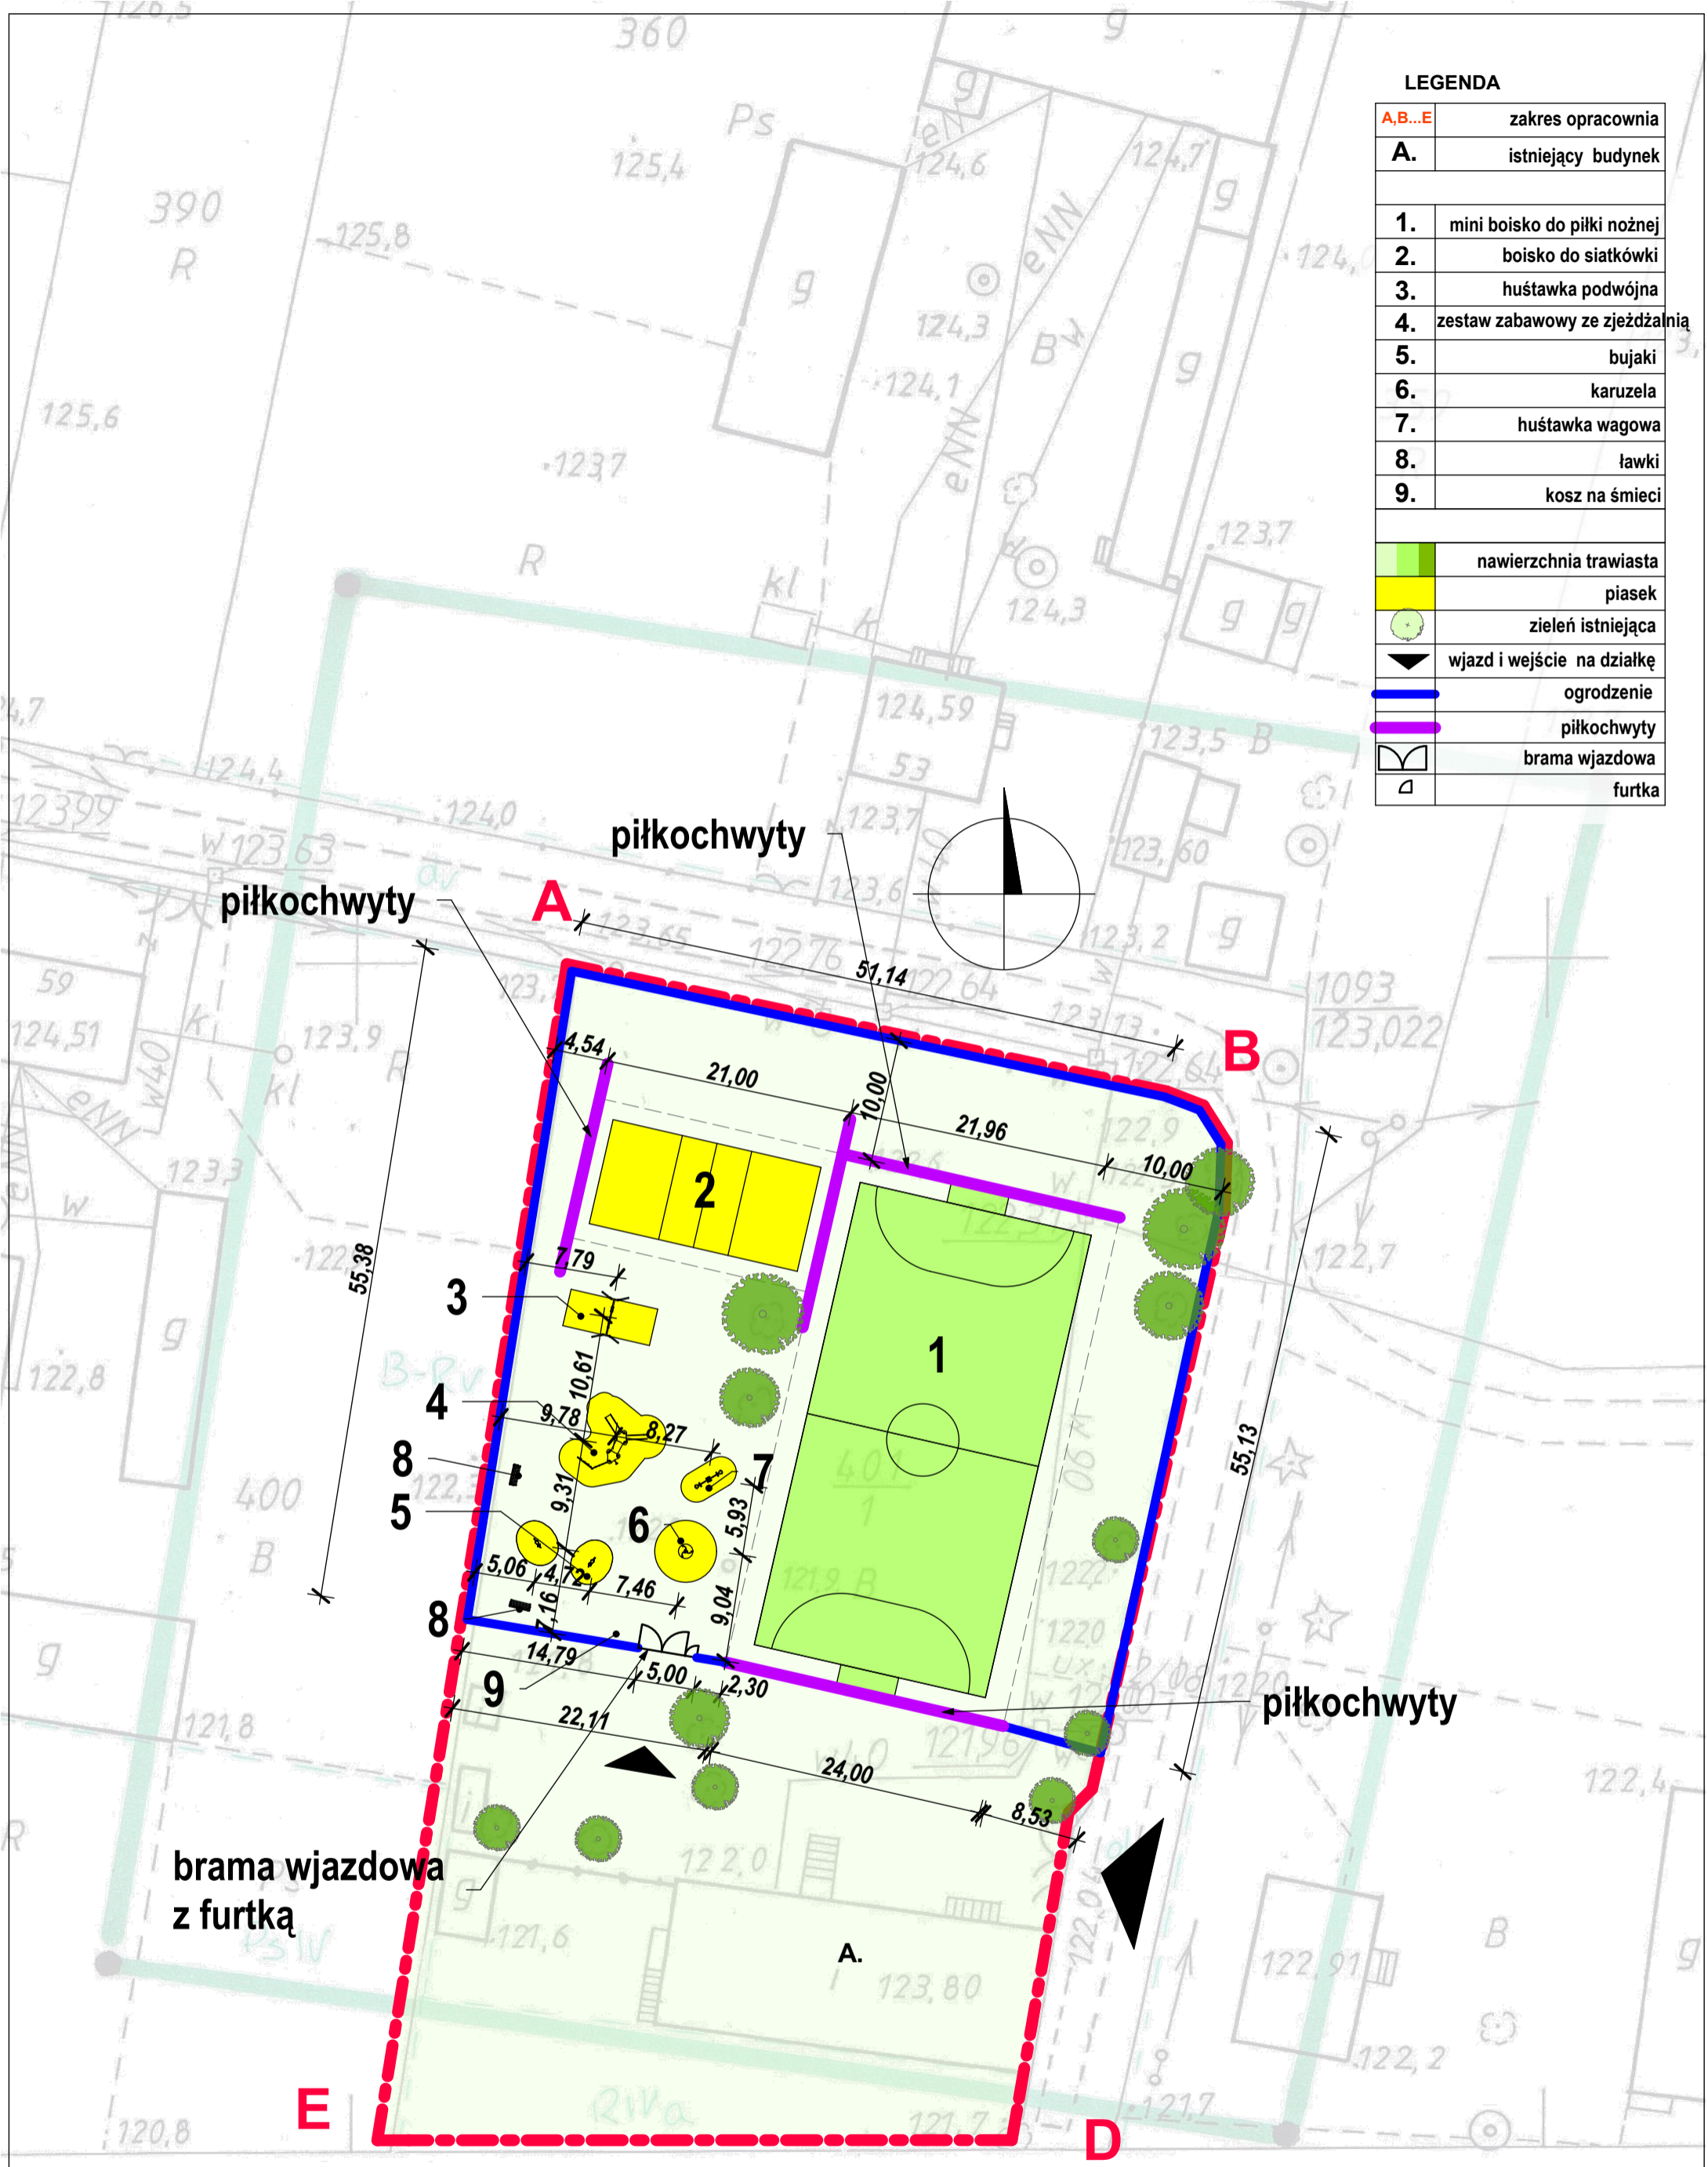

brama wjazdowa z furtką

piłkochwyty

piłkochwyty

piłkochwyty



Inwestycja: **plac zabaw**
 Temat rysunku: **projekt zagospodarowania terenu**
 Inwestor: Gmina Szreńsk
 Lokalizacja: Mostowo, dz. nr ewid. 401/1

Projektował: mgr. inż. arch. Radosław Białcho
 nr 5/PD OKK/2011
 mgr. inż. arch. Radosław Białcho
 uprawnienia budowlane
 w specjalności architektonicznej
 do projektowania bez ograniczeń
 DECYZJA nr 5/PD OKK/2011
 Opracował: mgr. inż. arch. Monika Moszczyńska
 faza: proj. budowlany rys. nr
 skala: 1:500 data: czerwiec 2012

PZT-2