
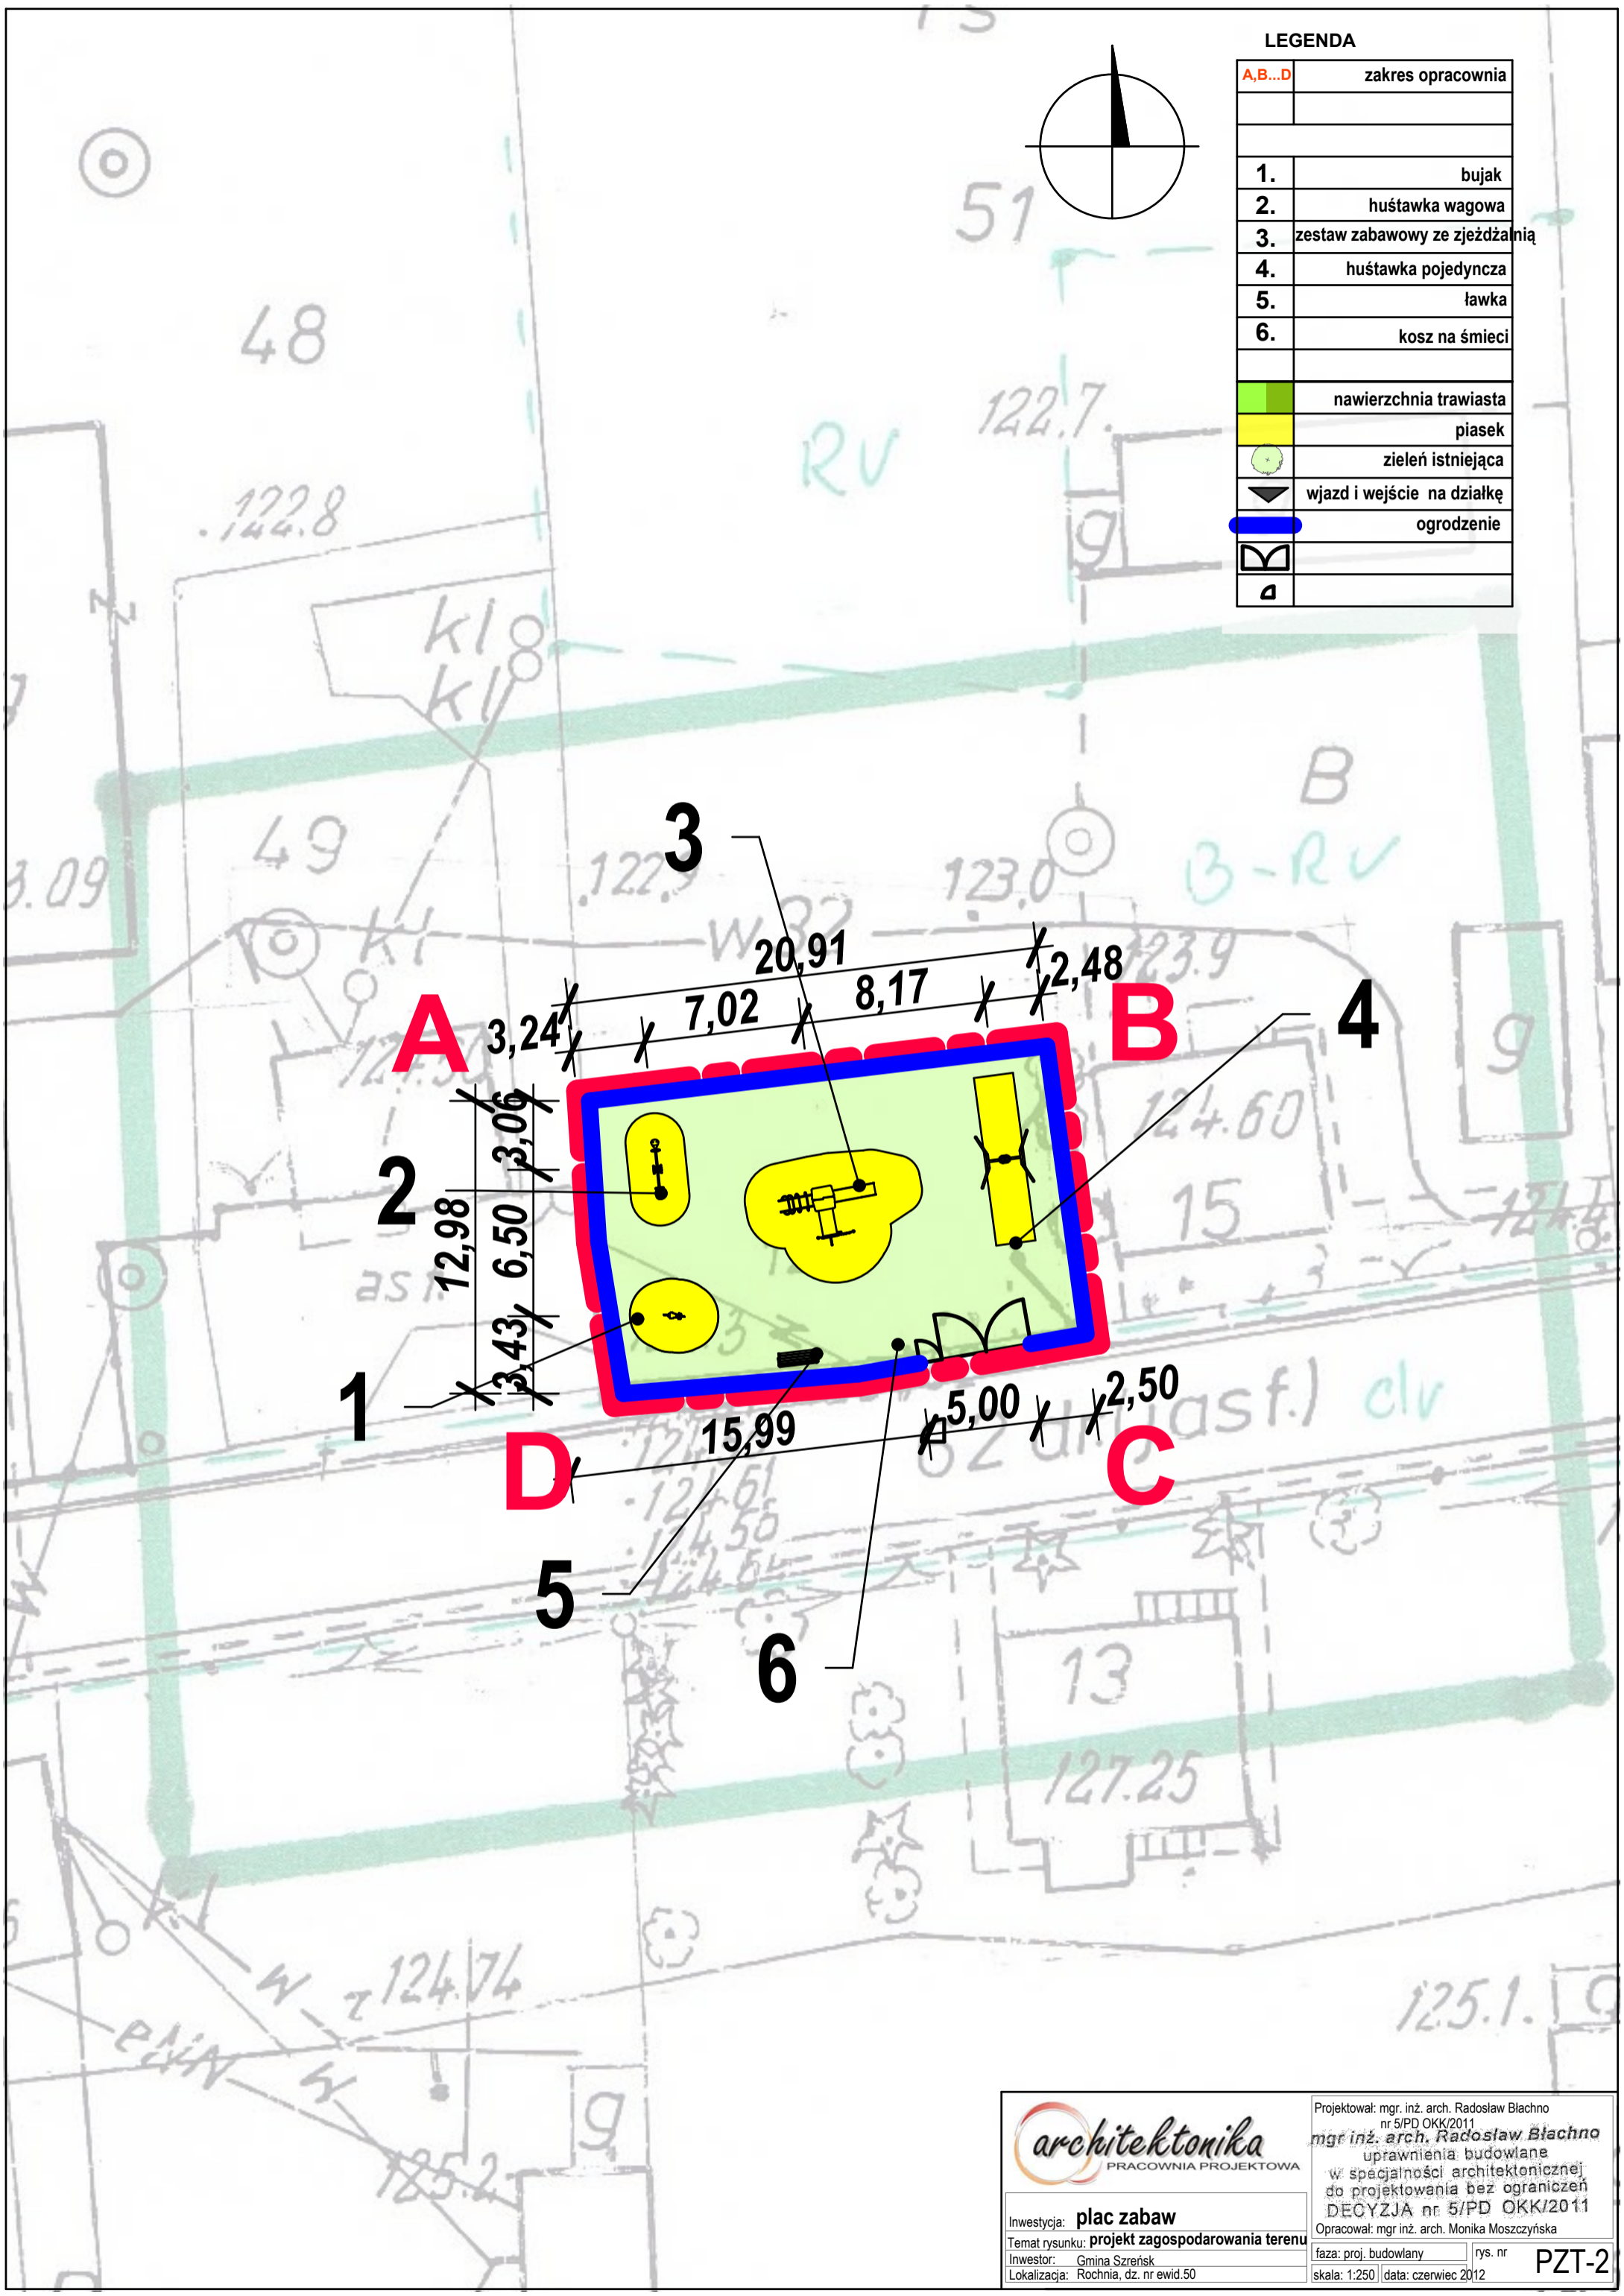


LEGENDA

A,B...D	zakres opracowania
1.	bujak
2.	huśtawka wagowa
3.	zestaw zabawowy ze zjeżdżalnią
4.	huśtawka pojedyncza
5.	ławka
6.	kosz na śmieci
	nawierzchnia trawiasta
	piasek
	zielen istniejąca
	wjazd i wejście na działkę
	ogrodzenie

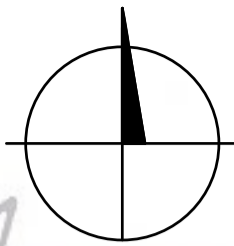

Projektował: mgr inż. arch. Radosław Białcho
 nr 5/PD OKK/2011
 mgr inż. arch. Radosław Białcho
 uprawnienia budowlane
 w specjalności architektonicznej
 do projektowania bez ograniczeń
 DECYZJA nr 5/PD OKK/2011
 Opracował: mgr inż. arch. Monika Moszczyńska

Inwestycja: **plac zabaw**
 Temat rysunku: **projekt zagospodarowania terenu**
 Inwestor: Gmina Szreńsk
 Lokalizacja: Rochnia, dz. nr ewid.50

faza: proj. budowlany rys. nr
 skala: 1:250 data: czerwiec 2012 **PZT-2**