



116.5

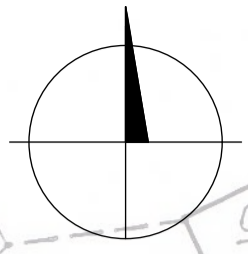

LEGENDA

A,B...E	zakres opracowania
1.	boisko do siatkówki
2.	karuzela
3.	zestaw zabawowy ze zjeżdżalnią
4.	huśtawka podwójna
5.	bujaki
6.	ławka
7.	kosz na śmieci
	nawierzchnia trawiasta
	piasek
	nawierzchnia z kostki
	zielen istniejąca
	wjazd i wejście na działkę
	ogrodzenie
	piłkochwyty
	brama wjazdowa
	furtka

63 poz.1572) i pomiarów

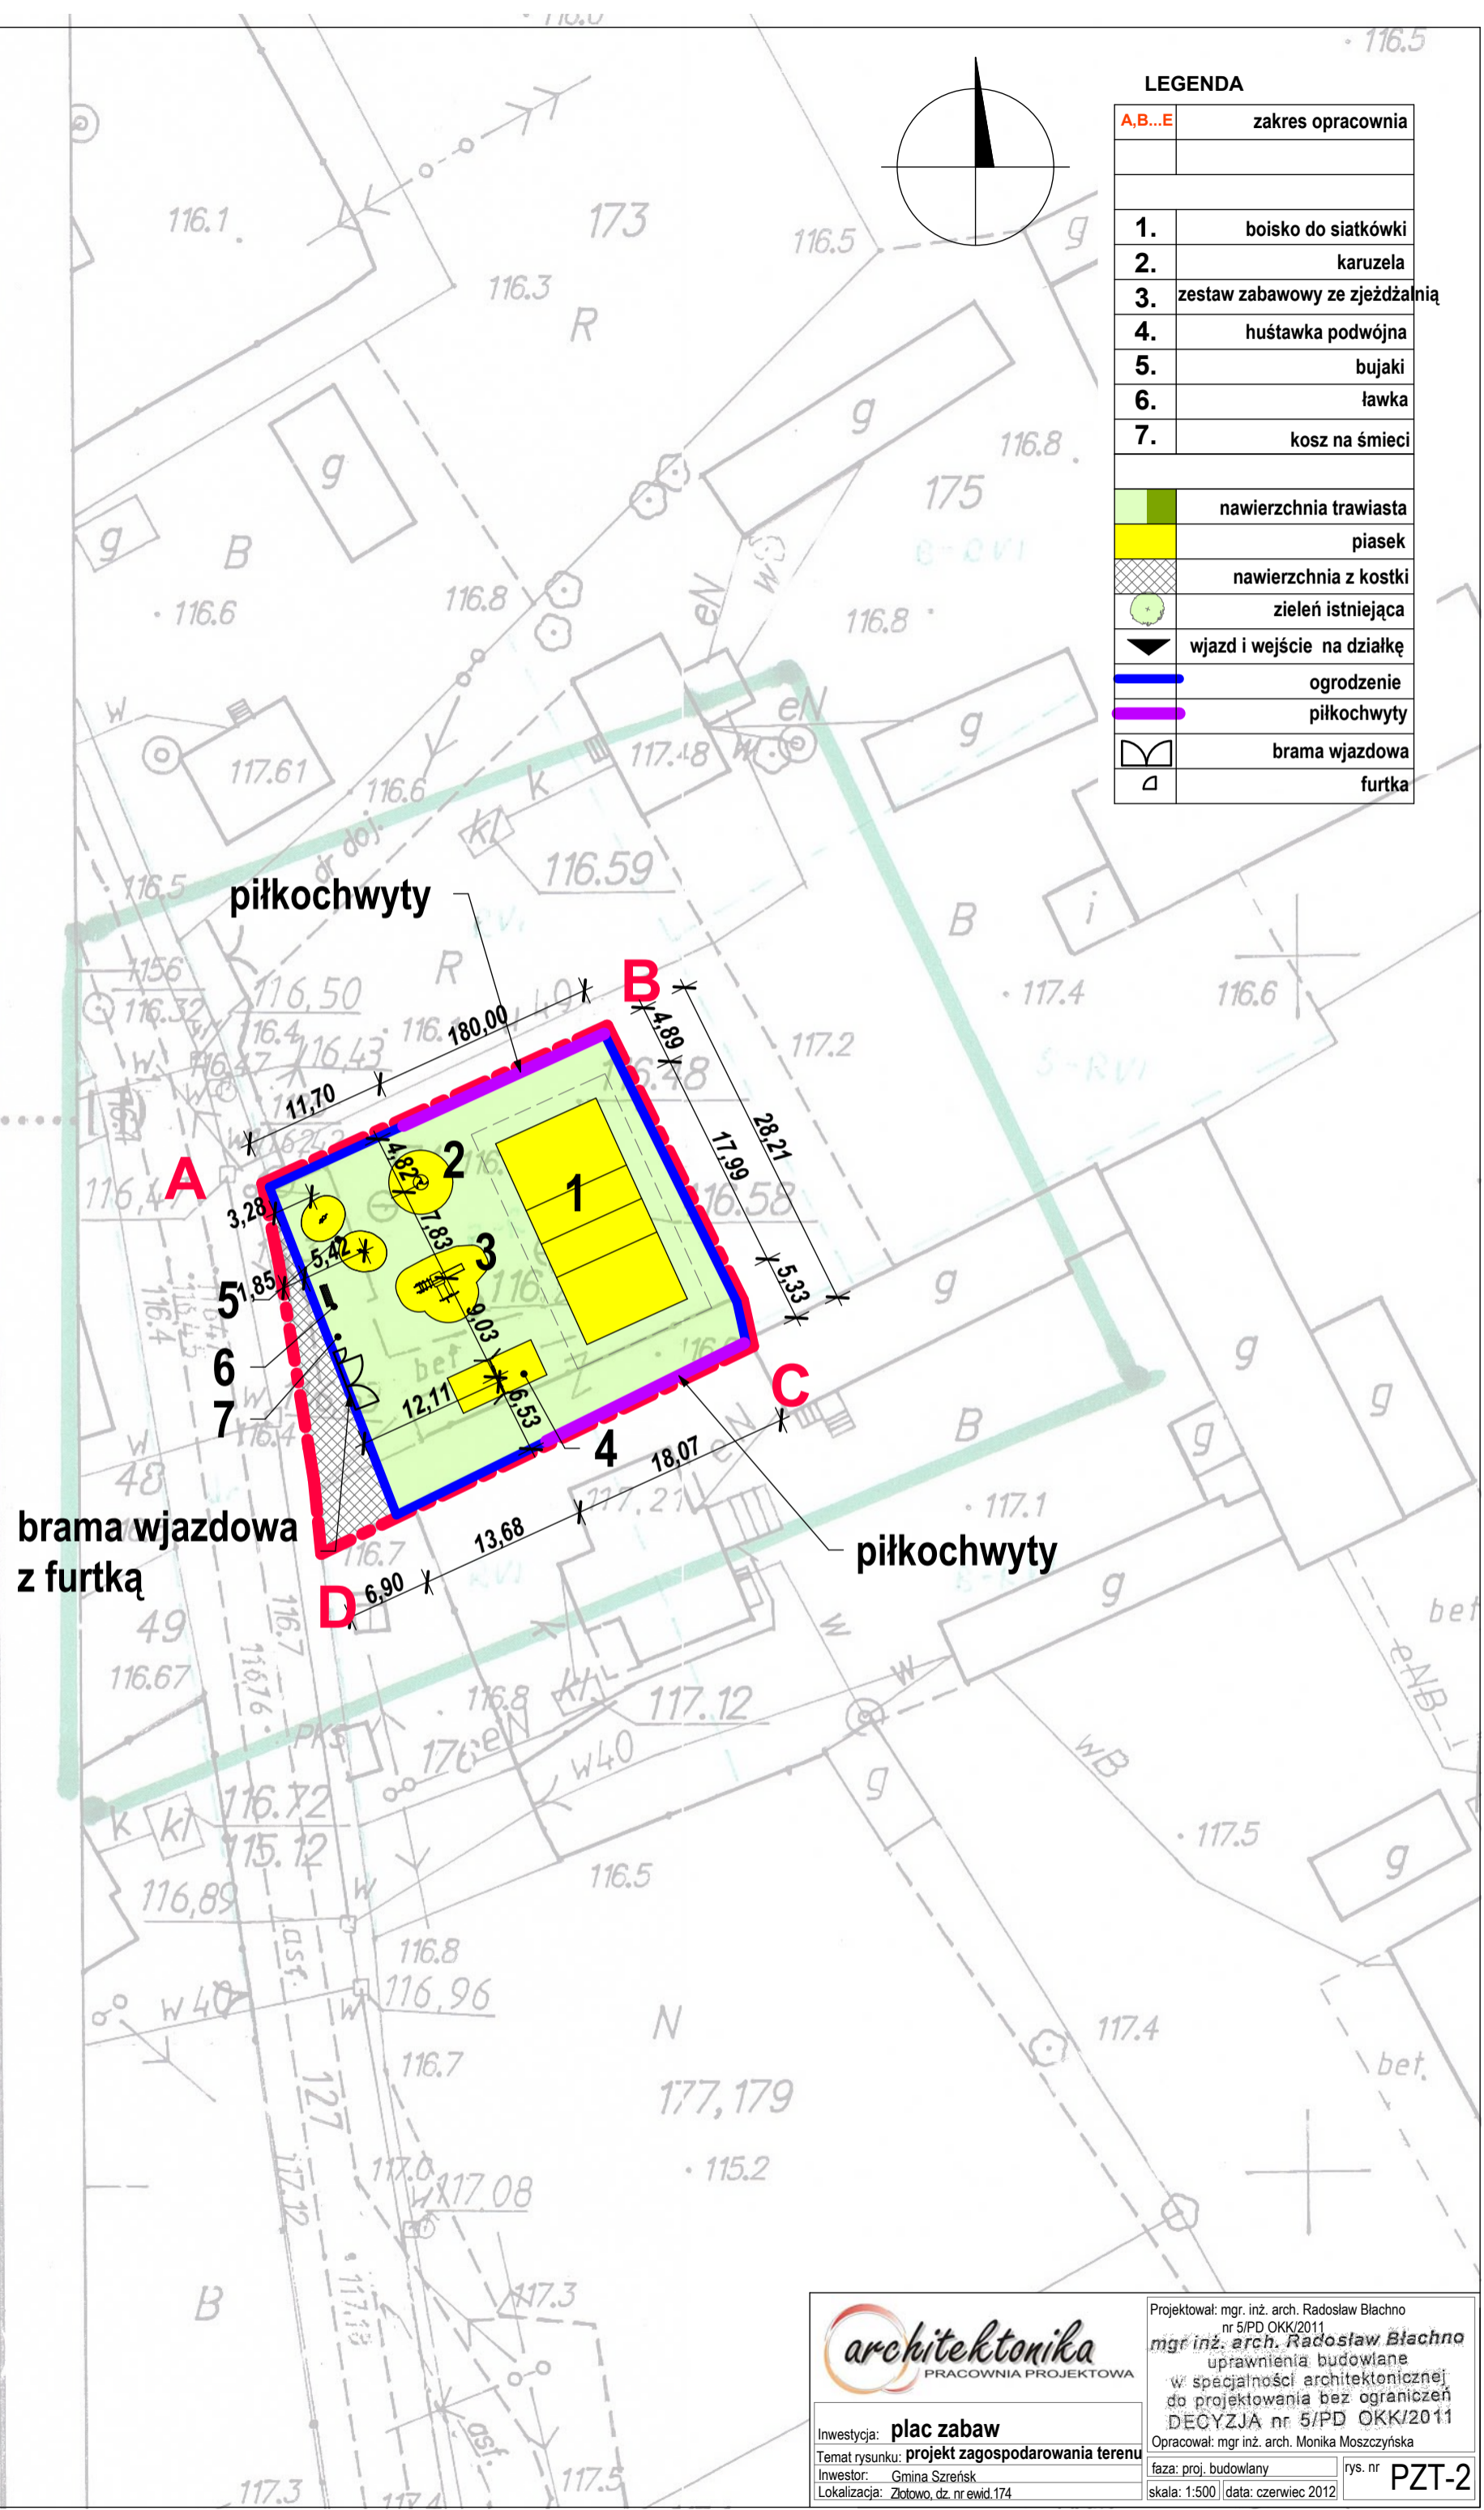

brama wjazdowa z furtką

piłkochwyty



Inwestycja: **plac zabaw**  
 Temat rysunku: **projekt zagospodarowania terenu**  
 Inwestor: Gmina Szreńsk  
 Lokalizacja: Złotowo, dz. nr ewid.174

Projektował: mgr. inż. arch. Radosław Błachno nr 5/PD OKK/2011  
 mgr inż. arch. Radosław Błachno  
 uprawnienia budowlane w specjalności architektonicznej do projektowania bez ograniczeń  
 DECYZJA nr 5/PD OKK/2011  
 Opracował: mgr inż. arch. Monika Moszczyńska  
 faza: proj. budowlany rys. nr **PZT-2**  
 skala: 1:500 | data: czerwiec 2012