
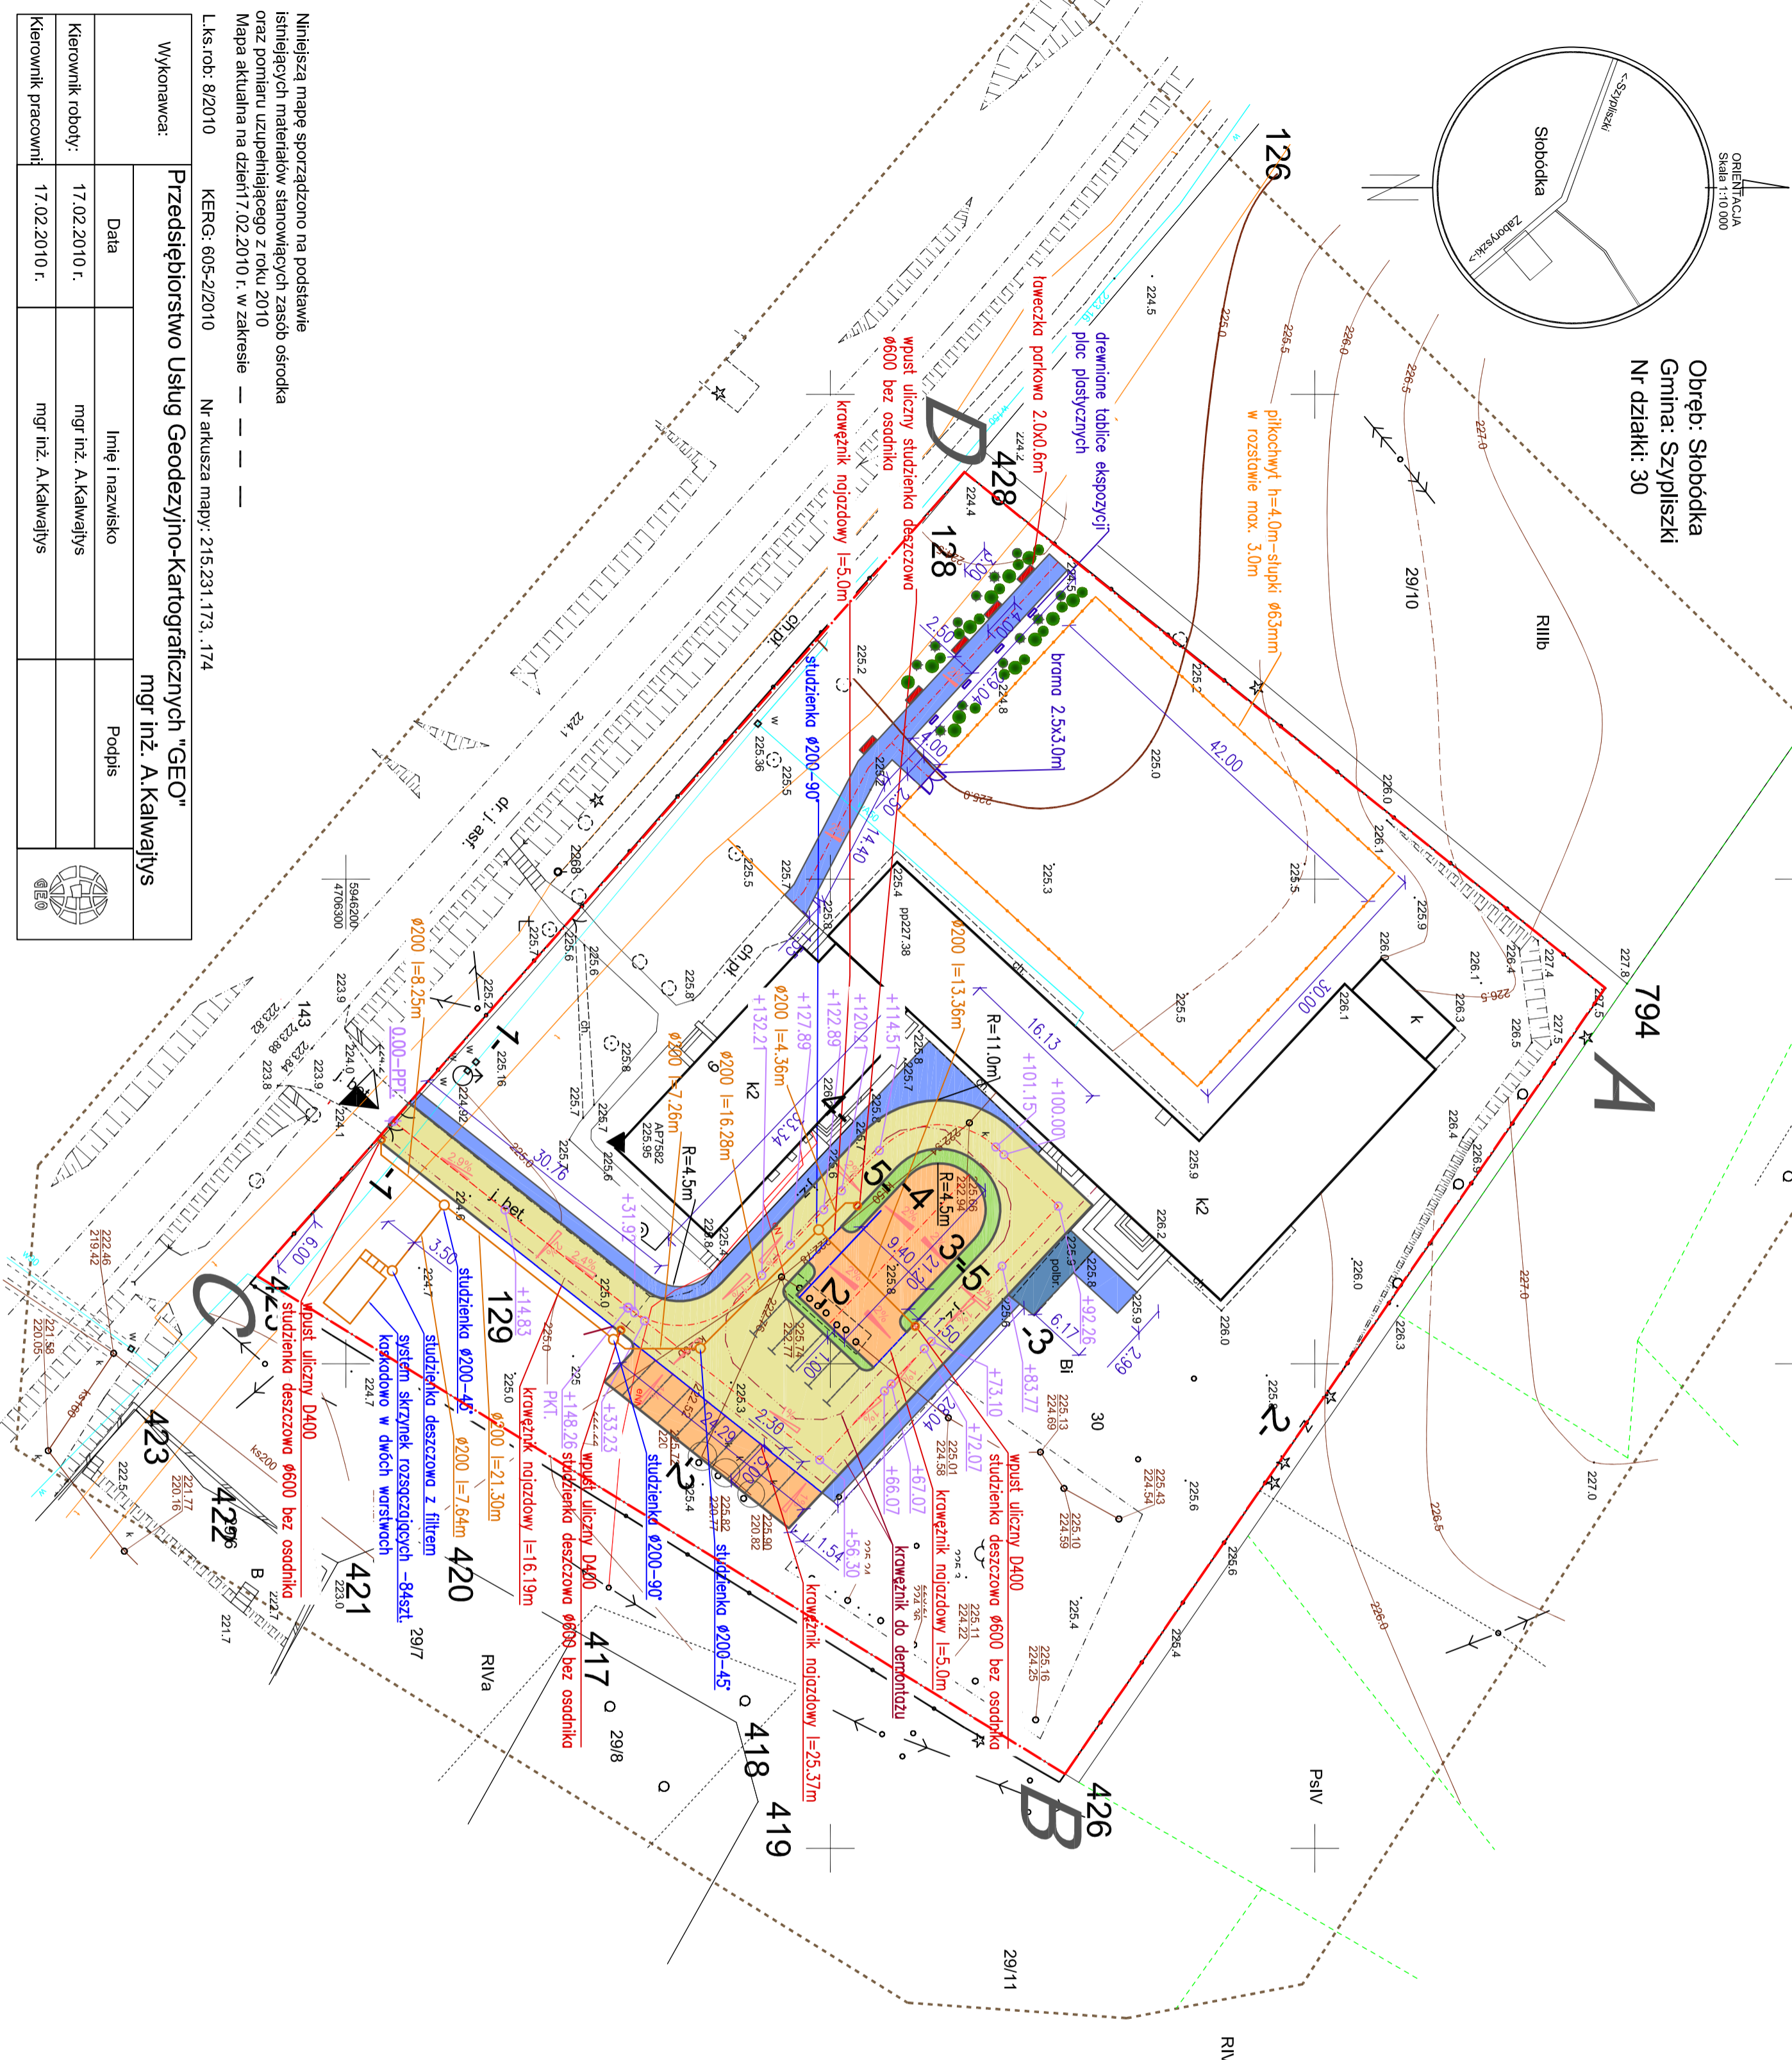


Wszystkie obiekty budowlane podlegają wyliczeniu przez jednostkę wykonawstwa geodezyjnego lub osoby fizyczne posiadające zezwolenie na wykonywanie robót geodezyjnych.

PROJEKT ZAGOSPODAROWANIA TERENU SKALA 1:500

MAPA SYTUACYJNO-WYSOKOŚCIOWA SKALA 1:500
(DO CELÓW PROJEKTOWYCH)

Ohreńb: Słobódka
Gmina: Szypliszki
Nr działki: 30

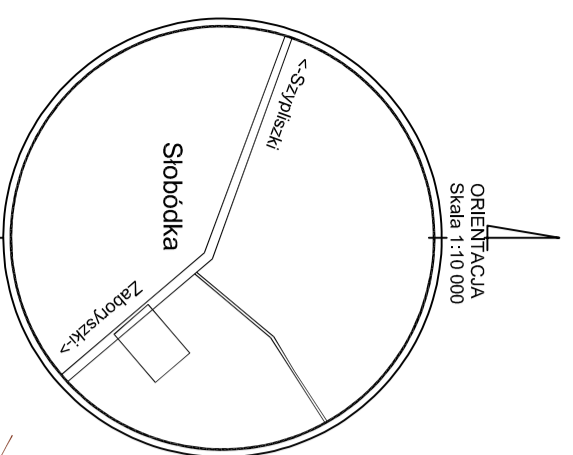

LEGENDA

- A-D** Zakres opracowania
- pilkochwył h=4.0m
- ▲ Wejście główne – istniejący wjazd
- 1-1** przekroje normalne
- projektowana nawierzchnia z kostki 6cm – "HOLLAND" – szara
- projektowana nawierzchnia z kostki 6cm "BEHATON" – graitowana
- projektowana nawierzchnia z kostki 8cm "BEHATON" – szara
- istniejąca nawierzchnia z kostki 6cm "HOLLAND" – szara
- projektowana powierzchnia trawników
- projektowana zielen niska
- krawężnik drogowy
- krawężnik pojazdowy
- obrzeże chodnikowe
- krawężnik do demontażu
- kanalizacja deszczowa

Niniejszą mapę sporządzono na podstawie istniejących materiałów stanowiących zasób ośrodka oraz pomiaru uzupełniającego z roku 2010
Mapa aktualna na dzień 17.02.2010 r. w zakresie — — — — —

L.k.s.rob: 8/2010 KERG: 605-2/2010 Nr arkusza mapy: 215.231.173 .174

Wykonawca:	Przedsiębiorstwo Usług Geodezyjno-Kartograficznych "GEO"		
	Data	Imię i nazwisko	Podpis
Kierownik roboty:	17.02.2010 r.	mgr inż. A.Kalwajtyś	
Kierownik pracowni:	17.02.2010 r.	mgr inż. A.Kalwajtyś	

Projekt:	REWITALIZACJA TERENÓW PRZYSZKOLNYCH W CENTRUM WSI SŁOBÓDKA		
Investor:	Urząd Gminy Szypliszki, ul. Suwalska 21, 16-411 Szypliszki		
Adres inwestycji:	16-411 Słobódka działka geod. nr30		
PROJEKTANT:	Biurowo Osobisty Inwestycji		
mgr inż. ARKADIUSZ PAWŁOPOWICZ	Nazwa		
mgr inż. KACEL BRONOWSKI	WYKONAWCA		
mgr inż. WŁADYSŁAW POJOSIŁA	WYKONAWCA		
Tytuł rysunku:	ZAGOSPODAROWANIE TERENU		
Skala: 1:500	Data: 28.06.2010	Rysował: A.P.	Nr rys. 12.