


Beton B 20 Stal A - III

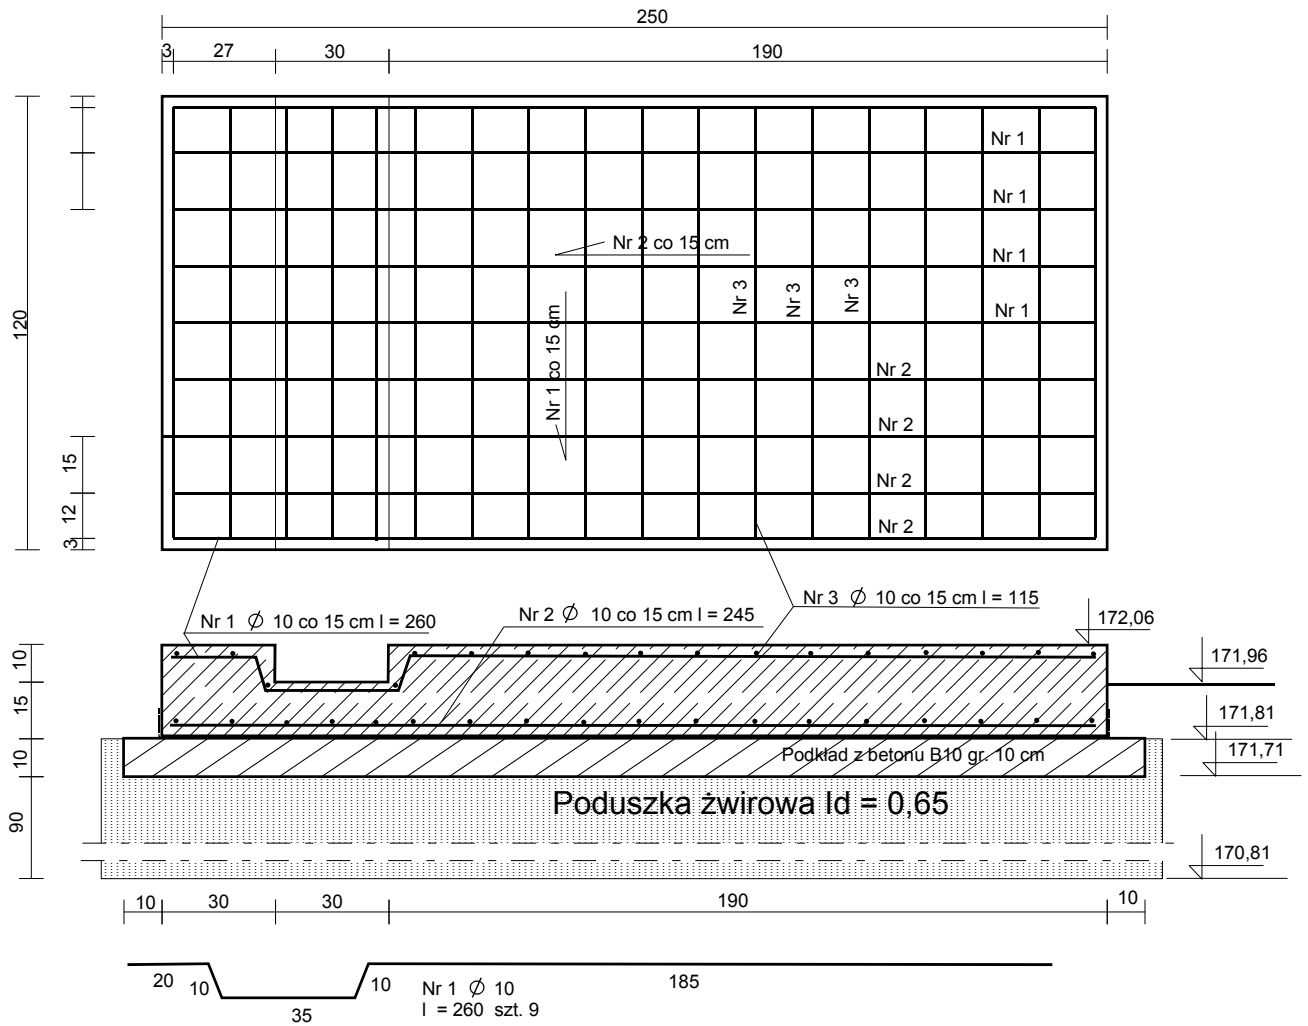

WYKAZ STALI ZBROJENIOWEJ - Płyta P1

Nr	Znak stali	Ø	L. cm	Szt.	Ø 6	Ø 8	Ø 10	Ø 12	Ø 14	Ø 16	Ø 18	
1	34GS	10	260	9			23,40					
2	34GS	10	115	36			41,40					
3	34GS	10	245	9			22,05					
DŁUGOSC W/G					Ø		86,85					
MASA					kg/m	0,222	0,395	0,617	0,888	1,210	1,580	2,000
MASA					kg			53,58				
RAZEM					kg					47,68		

San - System			www.san-system.com.pl	
			e-mail: biuro@san-system.com.pl	
WYKONAWCA SAN-SYSTEM 19-400 Olecko ul.Składowa 3A/23	OBIEKT: Rozbudowa stacji wodociągowej Kaletnik działka 294/9 INWESTOR: Gmina Szypliszki TEMAT: Płyta żelbetowa P1			Skala 1:20
OPRACOWAŁ	Imię i nazwisko	Nr uprawnień	Data	Rys nr 11 Podpis
	inż. Nina Werstak	SUW 6/85 WAM/BO/3258/02	09.2010	
	mgr inż. Jadwiga Skowrońska	BL 5/89	09.2010	
WSPÓLPRACA	tech. bud. Andrzej Ostrowski	SUW 100/94 WAM/BO/1928/01	09.2010	