



Beton B 20
Stal A - 0
A - III

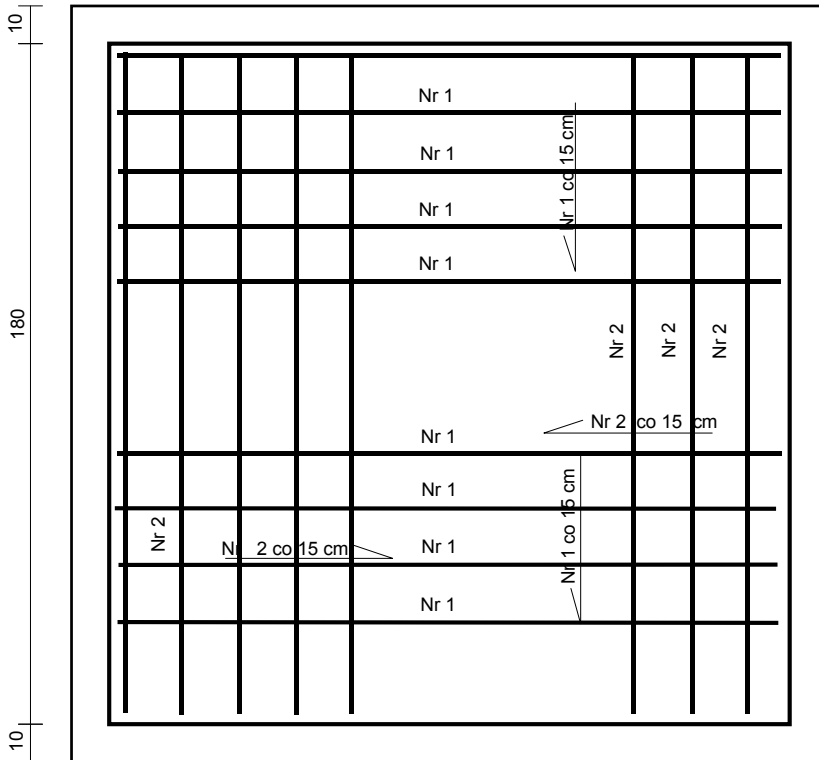

WYKAZ STALI ZBROJENIOWEJ - PŁYTA P2

Nr	Znak stali	∅	L cm	Szt.	∅ 6	∅ 8	∅ 10	∅ 12	∅ 14	∅ 16	∅ 18	
1	34GS	12	175	12X2				42,00				
2	34GS	12	175	12X2				42,00				
3	St0S	10	55	9			4,95					
DLUGOSC W/G							4,95	84,00				
MASA					kg/m	0,222	0,395	0,617	0,888	1,210	1,580	2,000
MASA					kg			3,05	74,59			
RAZEM					kg				77,64			

Stojak

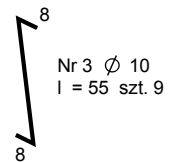

San - System

www.san-system.com.pl

e-mail: biuro@san-system.com.pl

WYKONAWCA SAN-SYSTEM 19-400 Olecko ul.Składowa 3A/23	OBIEKT: Rozbudowa stacji wodociągowej Kaletnik działka 294/9			Skala 1:20
	INWESTOR: Gmina Szypliszki			Rys nr 13
TEMAT: Płyta żelbetowa P2				
OPRACOWAŁ	Imię i nazwisko	Nr uprawnień	Data	Podpis
	inż. Nina Werstak	SUW 6/85 WAM/BO/3258/02	09.2010	
	mgr inż. Jadwiga Skowrońska	BL 5/89	09.2010	
WSPÓLPRACA	tech. bud. Andrzej Ostrowski	SUW 100/94 WAM/BO/1928/01	09.2010	