



MIEJSCOWY PLAN ZAGOSPODAROWANIA PRZESTRZENNEGO


Części wsi Becejły w gminie Szypliszki

RYSUNEK PLANU

SKALA 1 : 1 000

BRANŻA	PROJEKTANCI	NF. UPR.	PODPIS
Planowanie przestrzenne	mgr inż. arch. JOLANTA NIEMIEC-GORNIK	upr.bud. SUW 38/84 upr.pl.in. 1252/91	

załącznik nr 1 do Uchwały **XXI/106/2000**
Rady Gminy w Szypliszkach
z dnia 29.09.2000 r.
ogłoszony w Dz.U. Województwa Podlaskiego
nr **28** z dnia **16.11.2000** r., poz. **433**

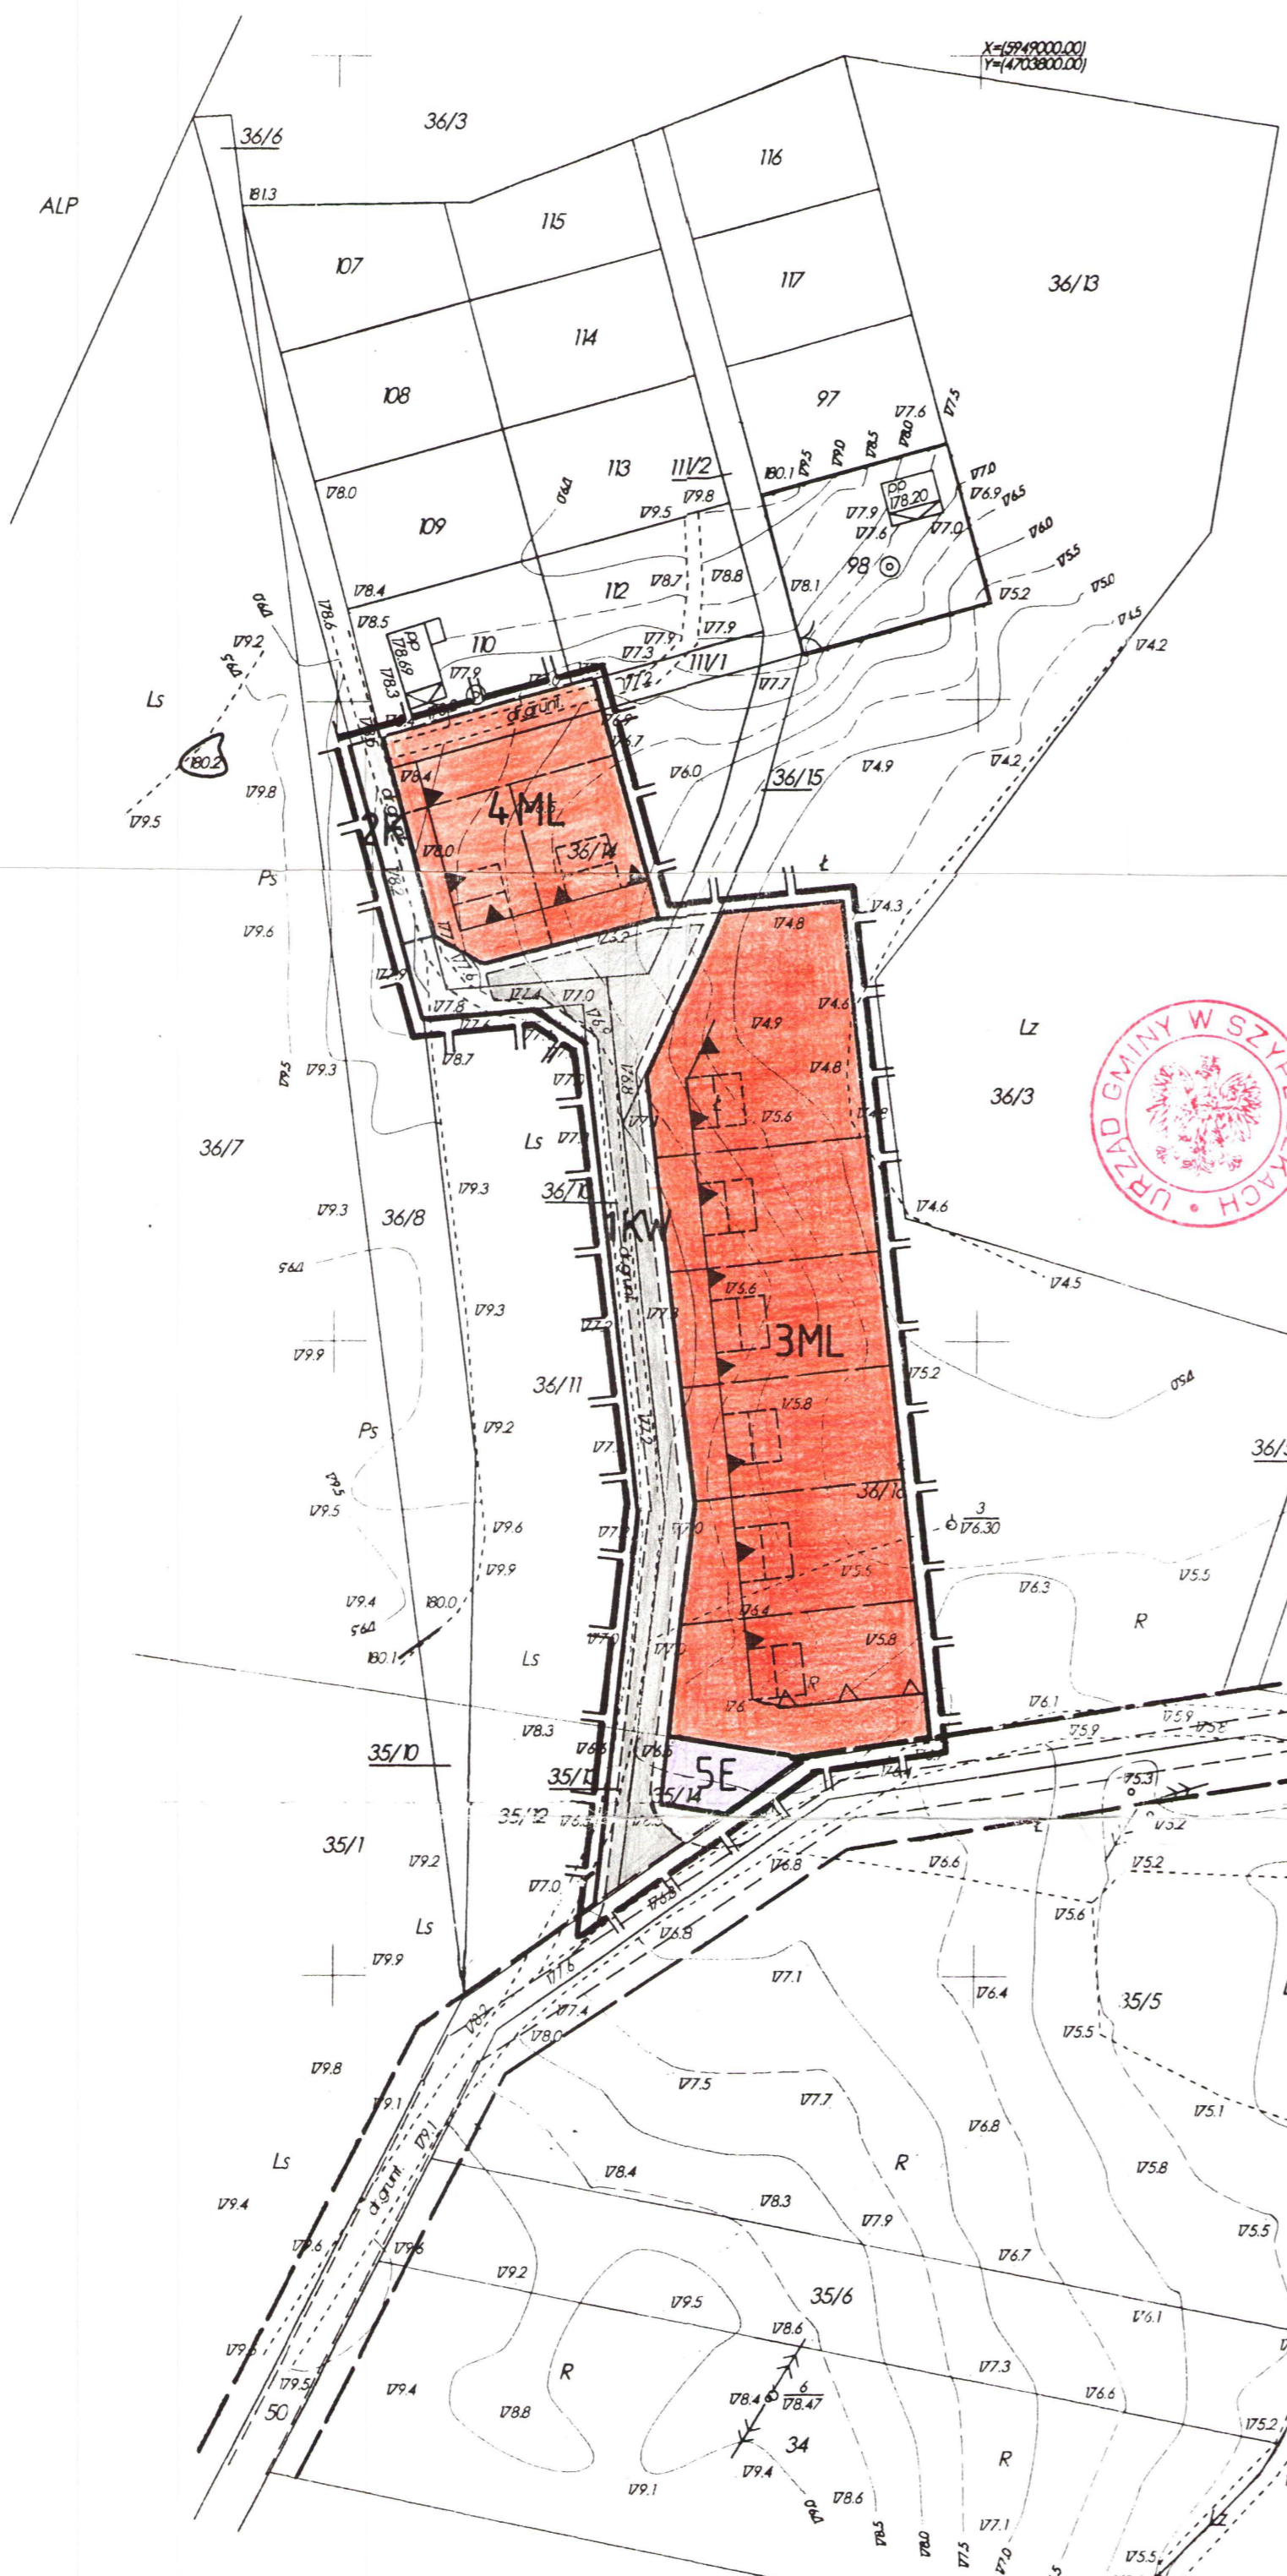

- GRANICE TERENU OBJĘTEGO PLANEM
- LINIE ROZGRANICZAJĄCE TERENY O RÓŻNYCH FUNKCJACH I ZASADACH ZAGOSPODAROWANIA - ŚCIŚLE OKREŚLONE
- LINIE ROZGRANICZAJĄCE TERENY O RÓŻNYCH FUNKCJACH I ZASADACH ZAGOSPODAROWANIA - ORIENTACYJNE
- LINIE ROZGRANICZAJĄCE TERENY O TYCH SAMYCH FUNKCJACH I ZASADACH ZAGOSPODAROWANIA - POSTULOWANY PODZIAŁ NA DZIAŁKI
- OBOWIĄZUJĄCA LINIA ZABUDOWY
- NIEPRZEKRACZALNA LINIA ZABUDOWY
- POSTULOWANY SPOŚC B ZAGOSPODAROWANIA TERENU
- 3ML, 4ML TERENY ZABUDOWY LE TNISKOWEJ
- 1KW, 2K TERENY KOMUNIKACJI WEWNĘTRZNEJ
- 5E TEREN URZĄDZEŃ TECHNICZNYCH
- SN POSTULOWANA LOKAL ZACJA STACJI TRANSFORMATOROWEJ ZASILANEJ Z ISTNIEJĄCEJ LINII NAPOWIETRZNEJ 20 KV



Niniejszy plan miejscowy był wyłożony do publicznego wglądu w dniach od 26 czerwca 2000r. do dnia 18 lipca 2000r.

ZARZĄD GMINY
16-411 SZYPLISZKI

INSPEKTOR GMINNY
Zbigniew Lubiński

STANOWISKO PLANOWYCH SYGNALIZACJI
Plan miejscowy sporządzono na podstawie
W obszarze opracowania planu
dokonano aktualizacji stanu mapy zasadniczej
dokumenty z planu miejscowego przyjęto do
zasobu powiatowego w dniu **20.10.1999**
Lp. ewid. inwentaryzacji pod nr. **673.04-150/99**
Niniejsza mapa jest zgodna z danymi planu miejscowego.
Projektowana działalność budowlana wymaga
pozwolenia na budowę przewidzianego w planie miejscowym
I inwentaryzacji powyżej opisanej przez osobę
uprawnioną do wykonywania prac geodezyjnych.
S-h: **20.10.99**
miejscowość i data Imię i nazwisko i podpis geodety

MAPA SYTUACYJNO-WYSOKOŚCIOWA

SKALA 1:1000
(DO CELÓW PROJEKTOWYCH)

Obwód: Becejły
Gmina: Szypliszki

Niniejszą mapę sporządzono w PUG-K "GEO" na podstawie
istniejących materiałów stanowiących zasób ośrodka
oraz pomiaru uzupełniającego z roku **1999**
Mapa aktualna na dzień w zakresie

L. ks. rob. /
Mapa: 215.142.102