

PROJEKT ZAGOSPODAROWANIA TERENU
skala 1:1000

WTÓRNIK
MAPY SYTUACYJNO-WYSOKOŚCIOWEJ
(do celów projektowych)
SKALA 1:1000
arkusz 3 (5)

RYS. NR 1.3

Objekt: Przejma Wysoka - Wygorzel - Krzywka
Gmina: Sypłiszki


Libros: 51/2007; NENG: 604-162807

Wykonano w:
Przedsiębiorstwo Usług Geodezyjno-Kartograficznych
"GEO"
mgr inż. Andrzej Kalwajtyś
ul. Kołuszka 71, 16-400 Szwedki

Przedsiębiorstwo Usług Geodezyjno-Kartograficznych
"GEO"
mgr inż. Andrzej Kalwajtyś
16-400 SZWEDKI, ul. KOŁUSZKA 71
Tel. (87) 566-35-24, kom. 501 019 118
NIP 644-102-72-16

Geodeta Uprawniony

mgr inż. Andrzej Kalwajtyś
Szwedki, Szlak MGFB.N.13147
tel. 87- 5663522,1 kom. 0491 019118

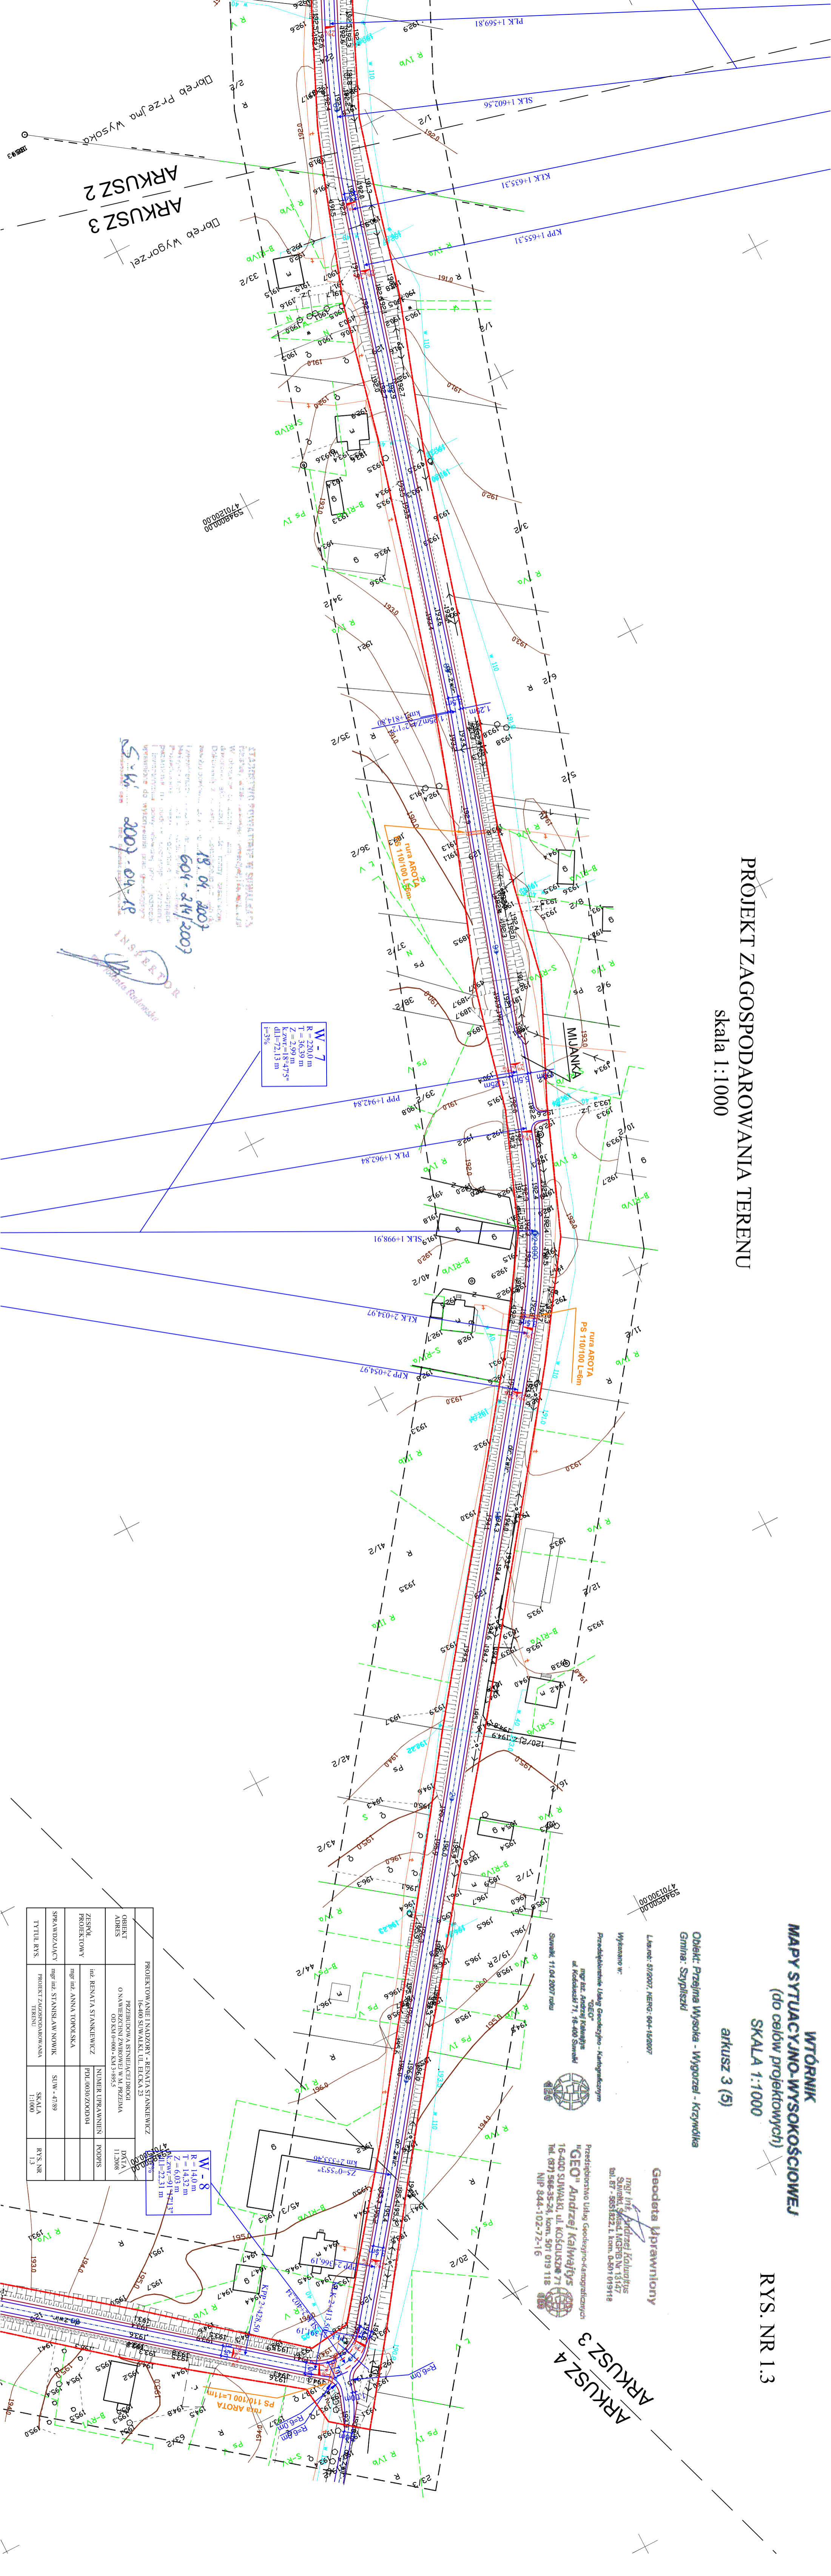

18.04.2007
604-214/2007
INSPIR 2007-04-18
INSPIR 2007-04-18

W-7
R=220,0 m
T=36,53 m
Z=6,03 m
K=0,18475°
dl=72,13 m
i=3%

W-8
R=14,0 m
T=14,32 m
Z=6,03 m
K=0,18475°
dl=22,31 m
i=3%

OBJEKT	PROJEKTOWANIE I NADZORY - RENATA STANKIEWICZ	16-400 SZWEDKI, UL. ELICKA 23	DATA	11.12.08
ADRES	PRZEBUDOWA STANIECZKI TOROWEJ O NAWIĄZANIU ZWIĄZANEJ W M. PRZEJMA OD KAN. 0400-4381-59653			
ZESPOŁ. PROJEKTOWY	inż. RENATA STANKIEWICZ	NILNER URZĄMIENIEN	PODPIIS	
SPRAWDZAJĄCY	mgr inż. ANNA TOROJSKA			
TYTUŁ RYS.	mgr inż. STANISŁAW NOWIK	SUW - 47/89	SKALA	1:1000
	PROJEKT ZAGOSPODAROWANIA TERENU	RYS. NR		1.3