


PROJEKT ZAGOSPODAROWANIA TERENU
skala 1:1000

RYS. NR 1.4

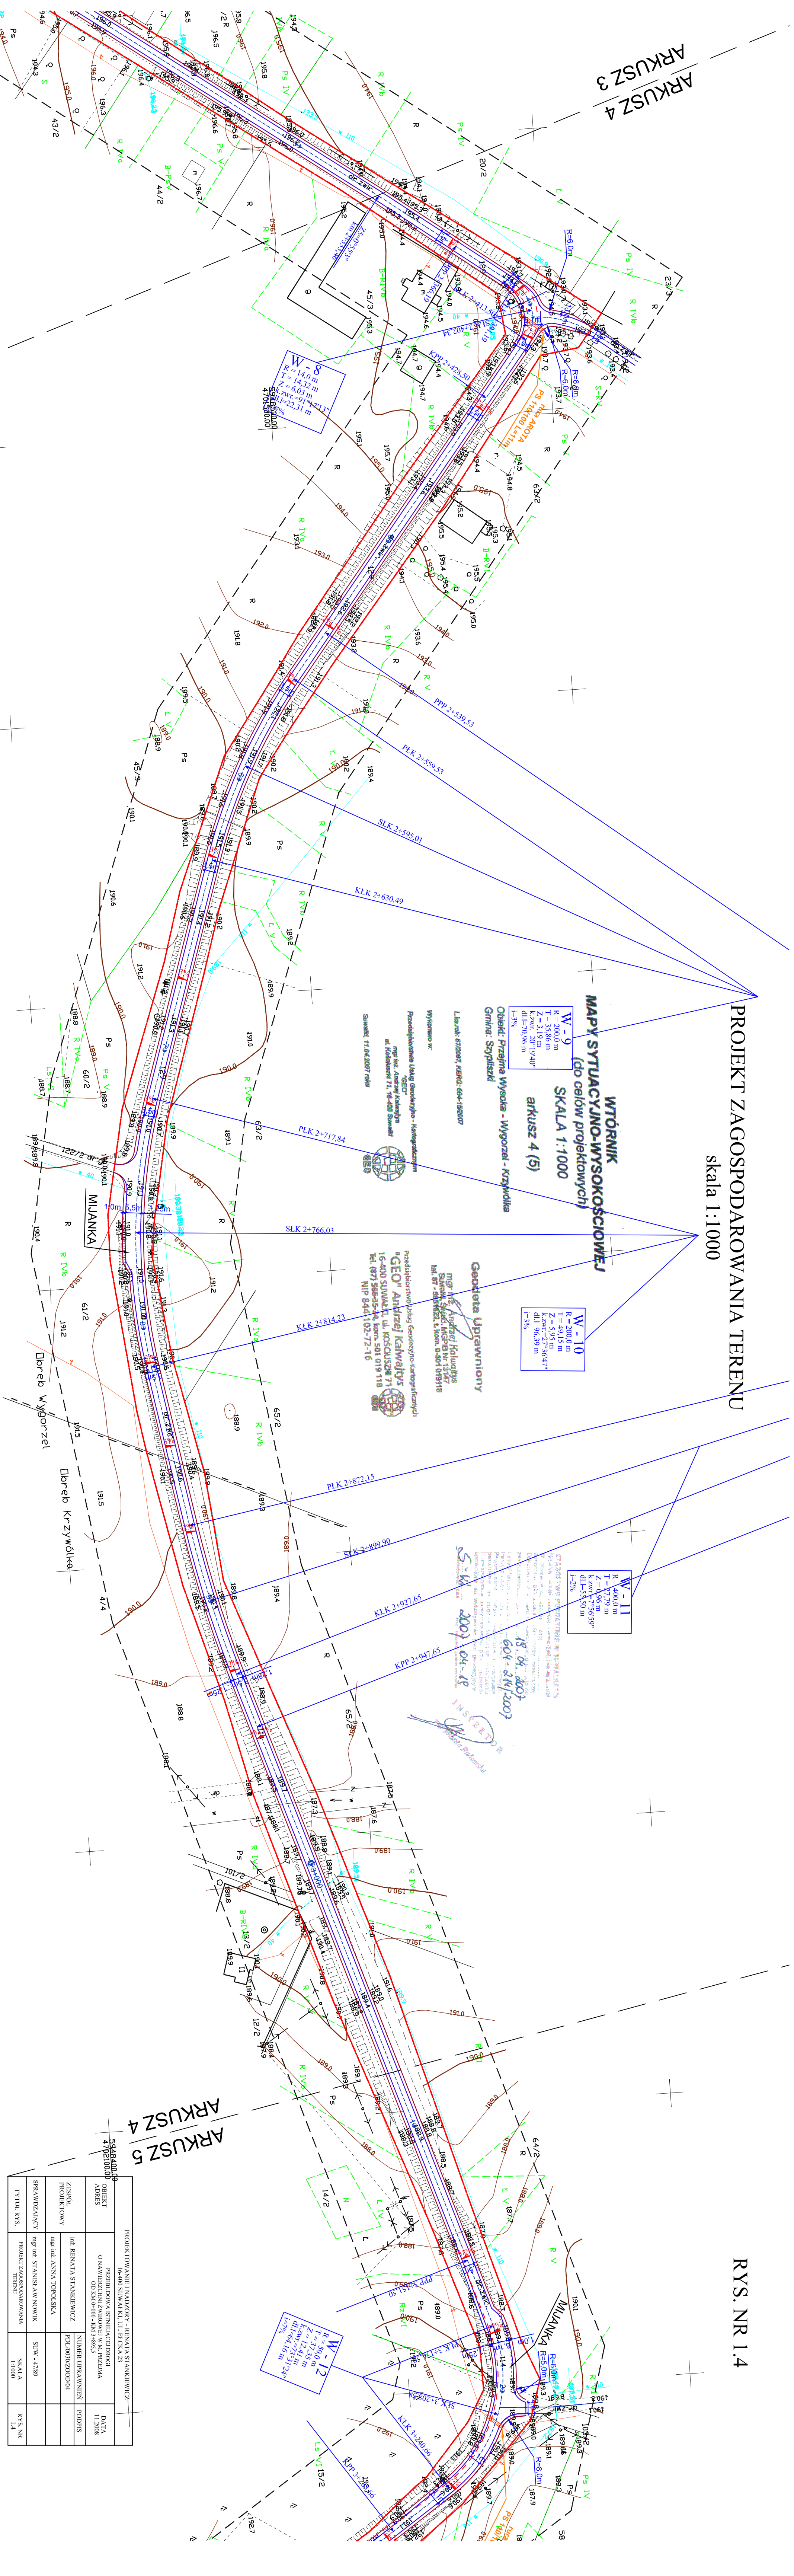

ZADANIE PROJEKTOWY	PROJEKTOWANIE I NADZÓR - RENOWACJA STANIKIEWICZ		
	16-000 STAWIAKI, UL. ECKA 23		
SPRAWDZAJĄCY	PRZEBUDOWA ISTNIEJĄCEJ DRÓGKI O NAWIERZCHNI ZABROJOWEJ NA PRZEMIA OD KM 0+000 - KM 3+898,5		DATA 11.2008
	mgr inż. STANISŁAW NOWIK		
TYTUŁ RYS.	PROJEKT ZAGOSPODAROWANIA TERENU		SKALA 1:1000
	mgr inż. ANNA TOPOLSKA		RYS. NR 1.4
	inż. RENATA STANIKIEWICZ	NUMER UPRZĄWNIENI PUL/0050/ZO0D/04	PODSIS