


PROJEKT ZAGOSPODAROWANIA TERENU
skala 1:1000

RYŚ NR 1.5

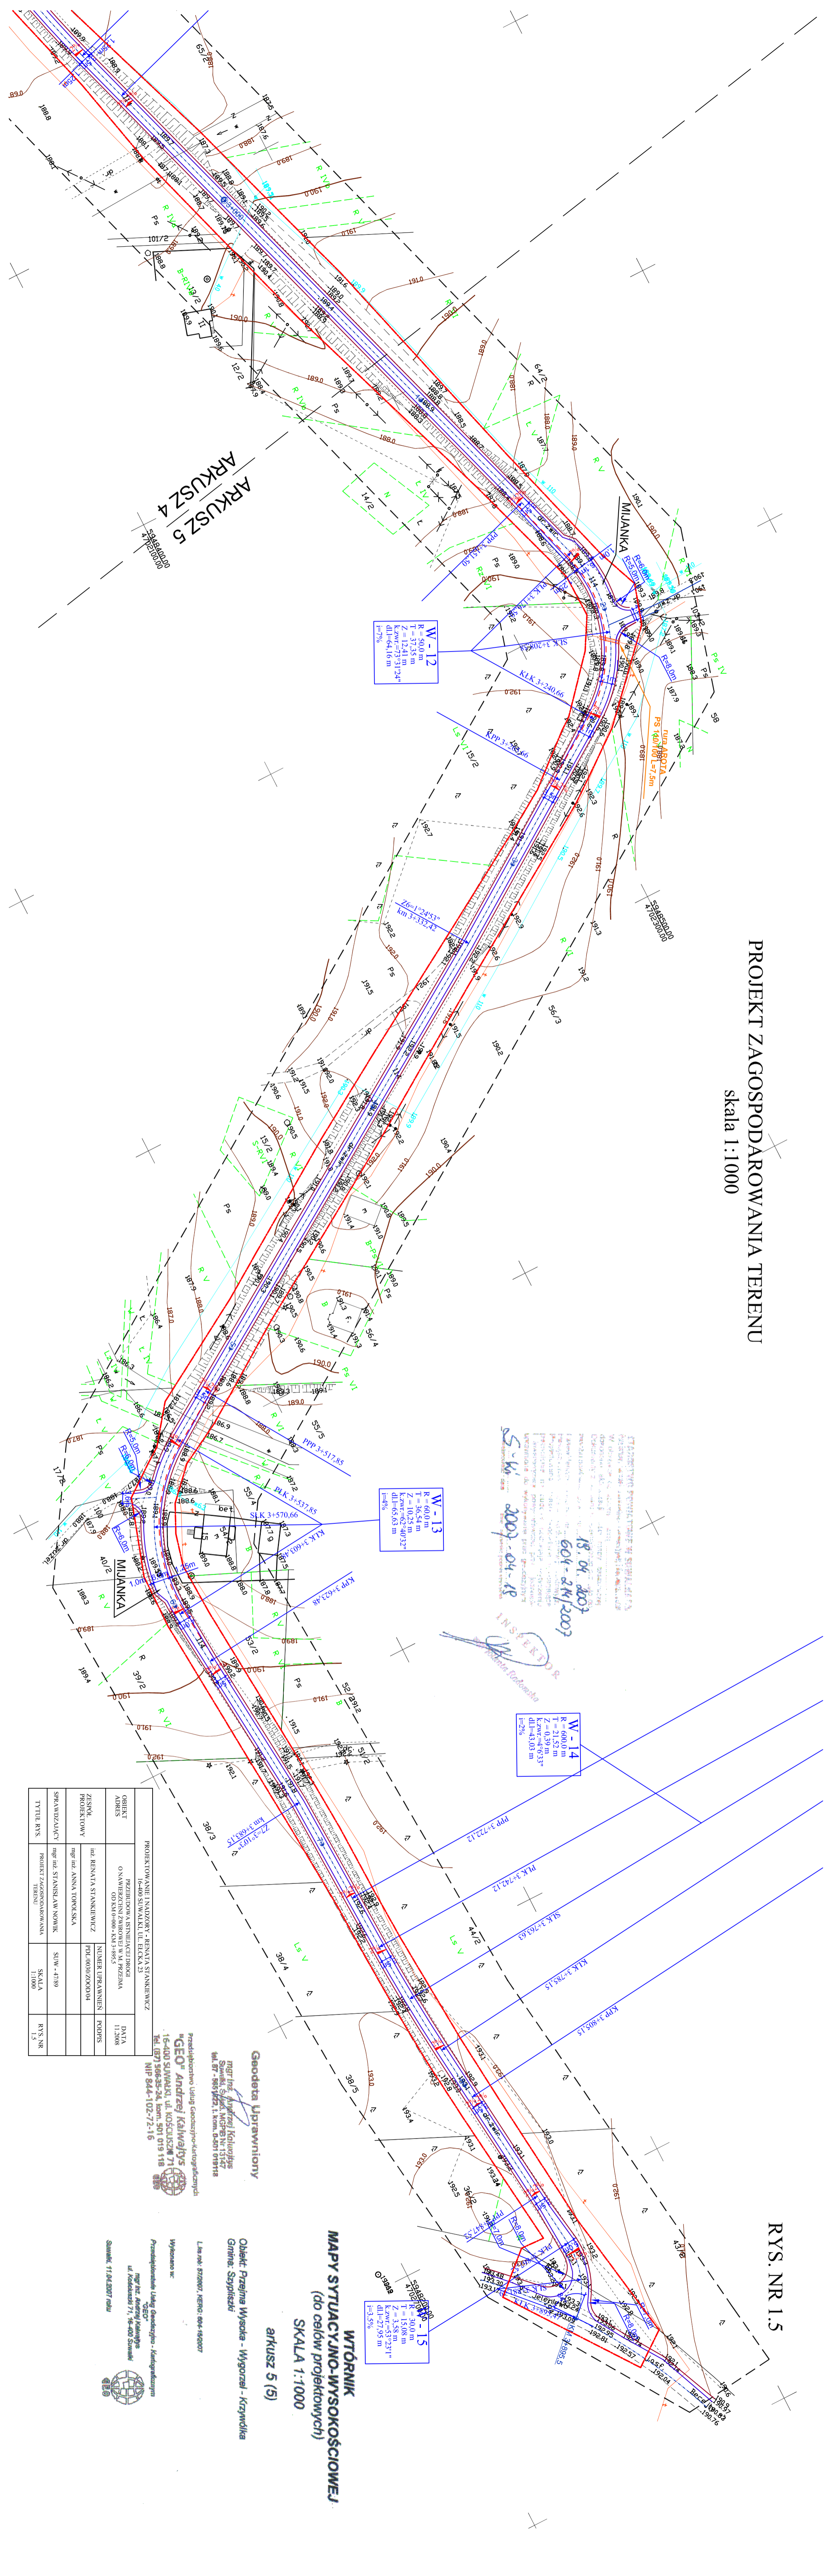

18.04.2007
604-24/2007
INSPEKTOR
2007-04-18

PROJEKTOWANIE I NADZÓR: RENATA STANKIEWICZ 14-010 SIKAWKI, UL. LECIĄSA 21		DATA
OBIEKT	PRZEBUDOWA SIEMNIEJ DROGI O.N.W.001.000-KM3+885.5	11.2008
ADRES		
ZESPOŁ PROJEKTOWY	IMŻ. RENATA STANKIEWICZ PDL/0630/ZOOD/04	NUMER UPRAWNIENIA PODPIS
SPRAWOZDAWCY	IMŻ. RENATA STANKIEWICZ	SIW - 4789
TYTUŁ RYS.	PROJEKT ZAGOSPODAROWANIA TERENU	SKALA 1:1000
		RYŚ NR 1.5

Geodeta Uprawniony
mgr inż. Andrzej Kukułczyński
ul. Białogłowa 11, 14-100 Szamotuły
tel. 61 863 10 22, 1. kom. 61 863 01 118
NIP 644-102-72-16

Wykonano w:
Przedsiębiorstwo Usług Geodezyjno-Kartograficznych
"GEO" Andrzej Kukułczyński
ul. Kosciuszki 71, 14-100 Szamotuły
Szanek 11.04.2007 roku

WTÓRNIK
MAPY SYTUACYJNO-WYSOKOŚCIOWEJ
(do celów projektowych)
SKALA 1:1000
arkusz 5 (5)

Objekt: Przejźnia Wysoka - Wygorzel - Krzymówka
Gmina: Szamotuły

