


MAPA DO CELÓW PROJEKTOWYCH

SKALA 1:500

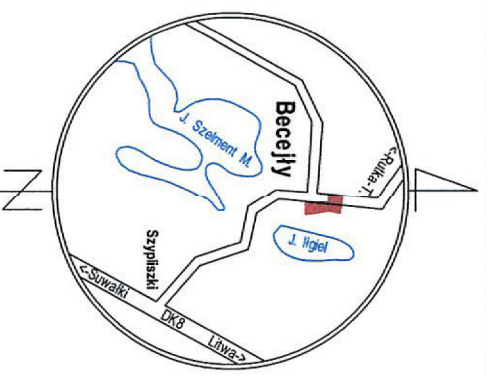

SZKIC ORIENTACJI

Kanc. zgłoszenia pracy geod.: GKN.6640.1654.2016  
 roboty wykonawcy: 345/2016  
 wa miejscowość: BECEĹY dz. nr 30/2  
 Identyfikator: 20/108\_2  
 nazwa: Szypliszka  
 Identyfikator: 0004  
 Nazwa: BECEĹY  
 ełb ewidencyjny: BECEĹY  
 ad współrzędnych: Postokąt płaskich: 2000/24  
 Wysokościowy: Kronstadt 86

aczenie i informac o słuźobnoścach  
 owych mających wpływ  
 zagospodarowane gruntów zlecającym  
 rancach projektowanej inwestycji:

aczenie i symbol konturu użytku gruntowego,  
 y na jest uprawiany w bazie danych  
 encji gruntów i budynków:

Niniejszą mapę sytuacyjną - wysokościową opracował:  
**geodeta Marek Zdanczewicz**  
 nr uprawnień 8070


**G E O D E T A**  
 Świadectwo Ministra Gospodarki Przemysłu  
 i Budownictwa Nr 8070  
**Marek Zdanczewicz**

ępa aktualna na dzień: 25.11.2016  
 ata opracowania mapy: 16.12.2016

**USŁUGI GEODEZYJNO-KARTOGRAFICZNE**  
**Marek Zdanczewicz**  
 16-400 Suwałki, ul. Kosciuszki 71  
 NIP 844-100-2334 REGON 790123297  
 tel. 87 566 75 74 kom.606 300 132  
 geodezja@ugknz.pl

BILANS TERENU W GRANICACH OPRACOWANIA

	m2	%
Powierzchnia zabudowy	175,67	5,80%
· istniejąca wiata- muszla koncertowa	76,11	
· projektowany budynek centrum	90,00	
· projektowany łącznik	9,56	
Powierzchnia utwardzona	38,05	1,26%
Teren czynny biologicznie	2 817,22	92,95%
<b>RAZEM</b>	<b>3 030,94</b>	<b>100,00%</b>

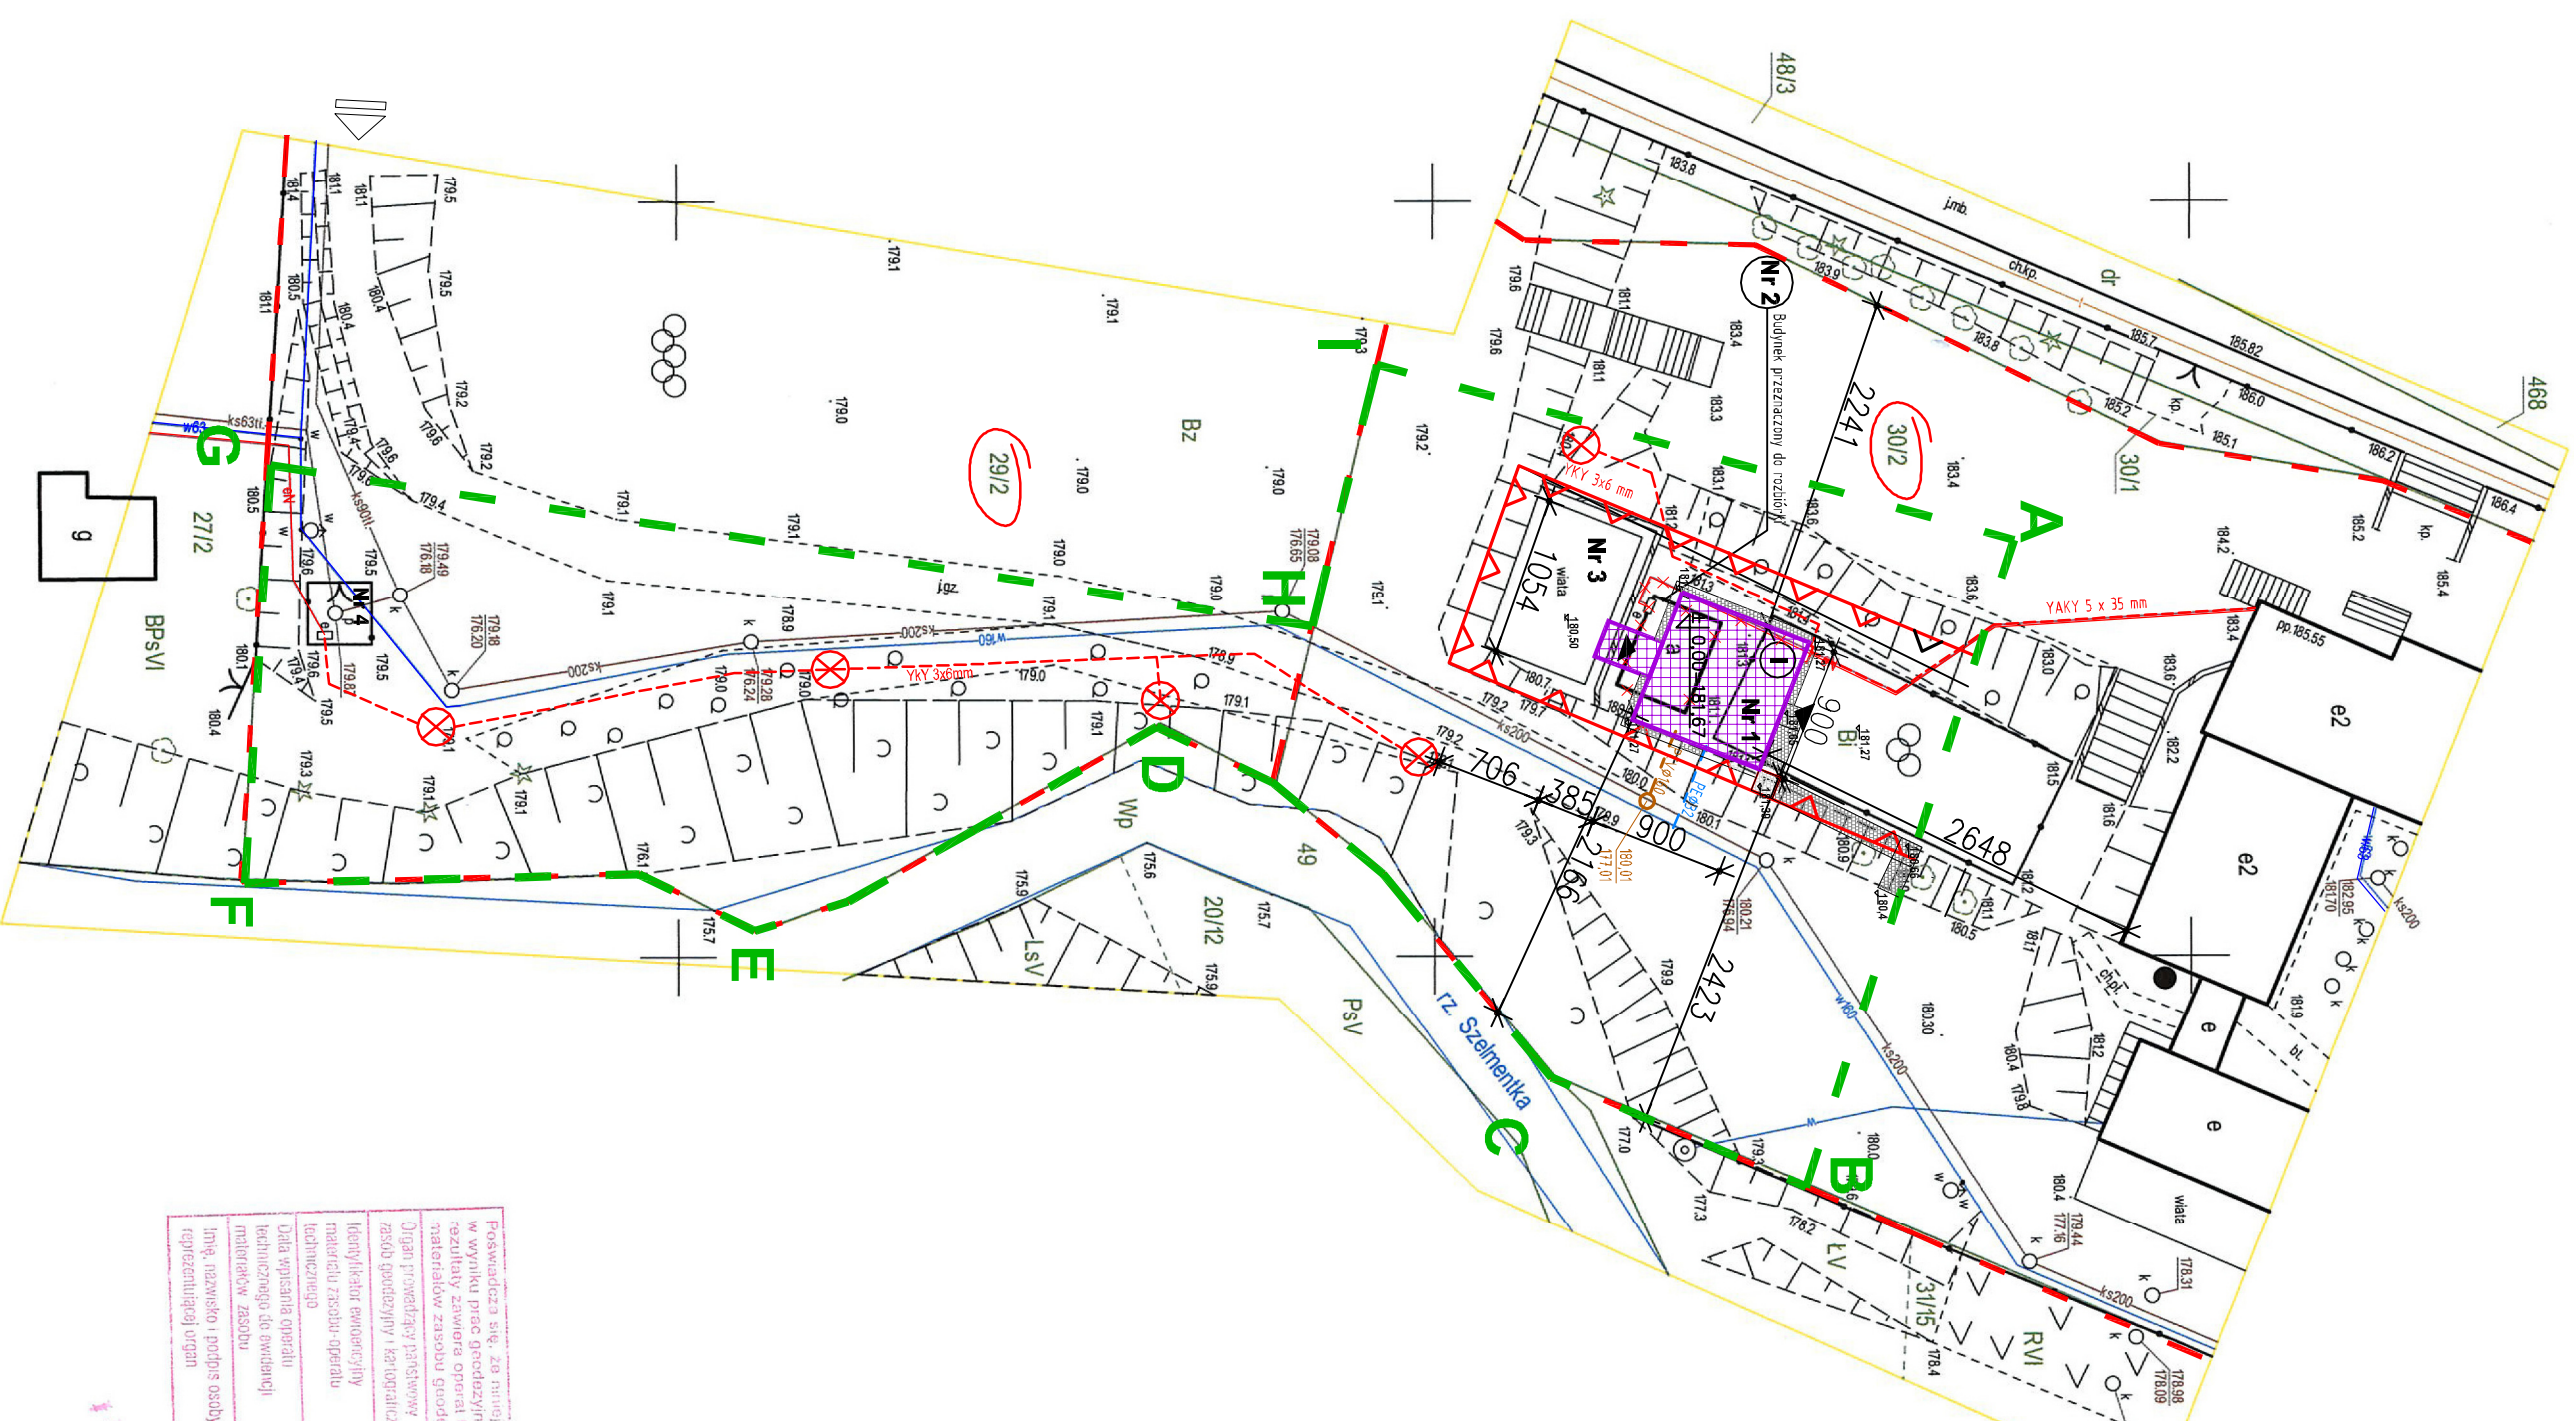

LEGENDA:

- granica działki
- granice opracowania A.B.C.
- Nr 1**  
- projektowany budynek
- Nr 2**  
- istn. budynek gospodarczy na działce  
Inwestora przeznaczony do rozbioru
- Nr 3**  
- istniejąca wiata w konstr. drewnianej
- Nr 4**  
- istniejąca przepompownia  
- projektowana liczba kondygnacji
- wejścia do budynku
- wjazd na działkę
- powierzchnia utwardzona
- projektowane przyłącze wody (wg odrębnego opracowania)
- istniejąca sieć elektryczna
- projektowana zewnętrzna instalacja elektryczna (wg odrębnego opracowania)
- projektowane przyłącze kanalizacji sanit. (wg odrębnego opracowania)
- elementy do likwidacji
- projektowane stopy elektryczne

Powzwaźca się, że niniejszy dokument, został opracowywany w oparciu o dane geodezyjne i kartograficzne, które zostały zawarte w opisie technicznym wnoszonego do ewidencji gruntów i budynków projektu zagospodarowania terenów w SUWAŁKACH.

Uprawniony do opublikowania: **P. 2016. 2016. 157.**

Data wydania opisu technicznego do ewidencji gruntów i budynków: **2016-12-21**

Opis techniczny do ewidencji gruntów i budynków: **2016-12-21**

*mgr inż. Marek Zdanczewicz*

NR RRS:	AR-110	TEMAT:	Budowa budynku centrum aktywności lokalnej dla dzieci i młodzieży z podziemnym urządzeniem budowlanym w gminie Szypliszka w obrębie Beceľy na działkach o nr 30/2, 29/2
DANE:	%:2/2016	ADRES:	dz. nr 30/2 i 29/2 - Beceľy, gmina Szypliszka
SKALA:	1:500	INWESTOR:	Gmina Szypliszka, ul. Szwajcki 21, 16-411 Szypliszka
PROJEKTOWAŁ:	mgr inż. arch. Piotr Kuczyński	NZWA PRACOWNIK:	Projekt zagospodarowania terenu
INSTRUMENT:	h4. Seifer Geomatics	NR UPRAWNIENIA:	nr uprawnień 8070
INST. EDYTOR:	mgr inż. Michał Chodowicki	NR UPRAWNIENIA:	nr uprawnień 8070
		NR UPRAWNIENIA:	nr uprawnień 8070