


PROJEKT ZAGOSPODAROWANIA TERENU SAMSONÓW -PIECHOTNE DZ. NR1700/1

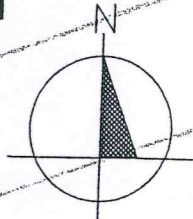

STAROSTWO POWIATOWE
w Kielcach
Al. IX Wieków Kielc 3
25-516 KIELCE

BILANS TERENU

POW. DZIAŁKI W GRANICACH OPRACOWANIA

5195.64 m²

POW. UTWARDZONE

1833.34 m²

POW. ZIELENI

3362.30 m²


UDZIAŁ POW. BIOLOG. CZYNNEJ W GRANICACH OPRACOWANIA

65%

LEGENDA:

A-B,C,D-A - GRANICE OPRACOWANIA

----- - OGRODZENIE CMENTARZA

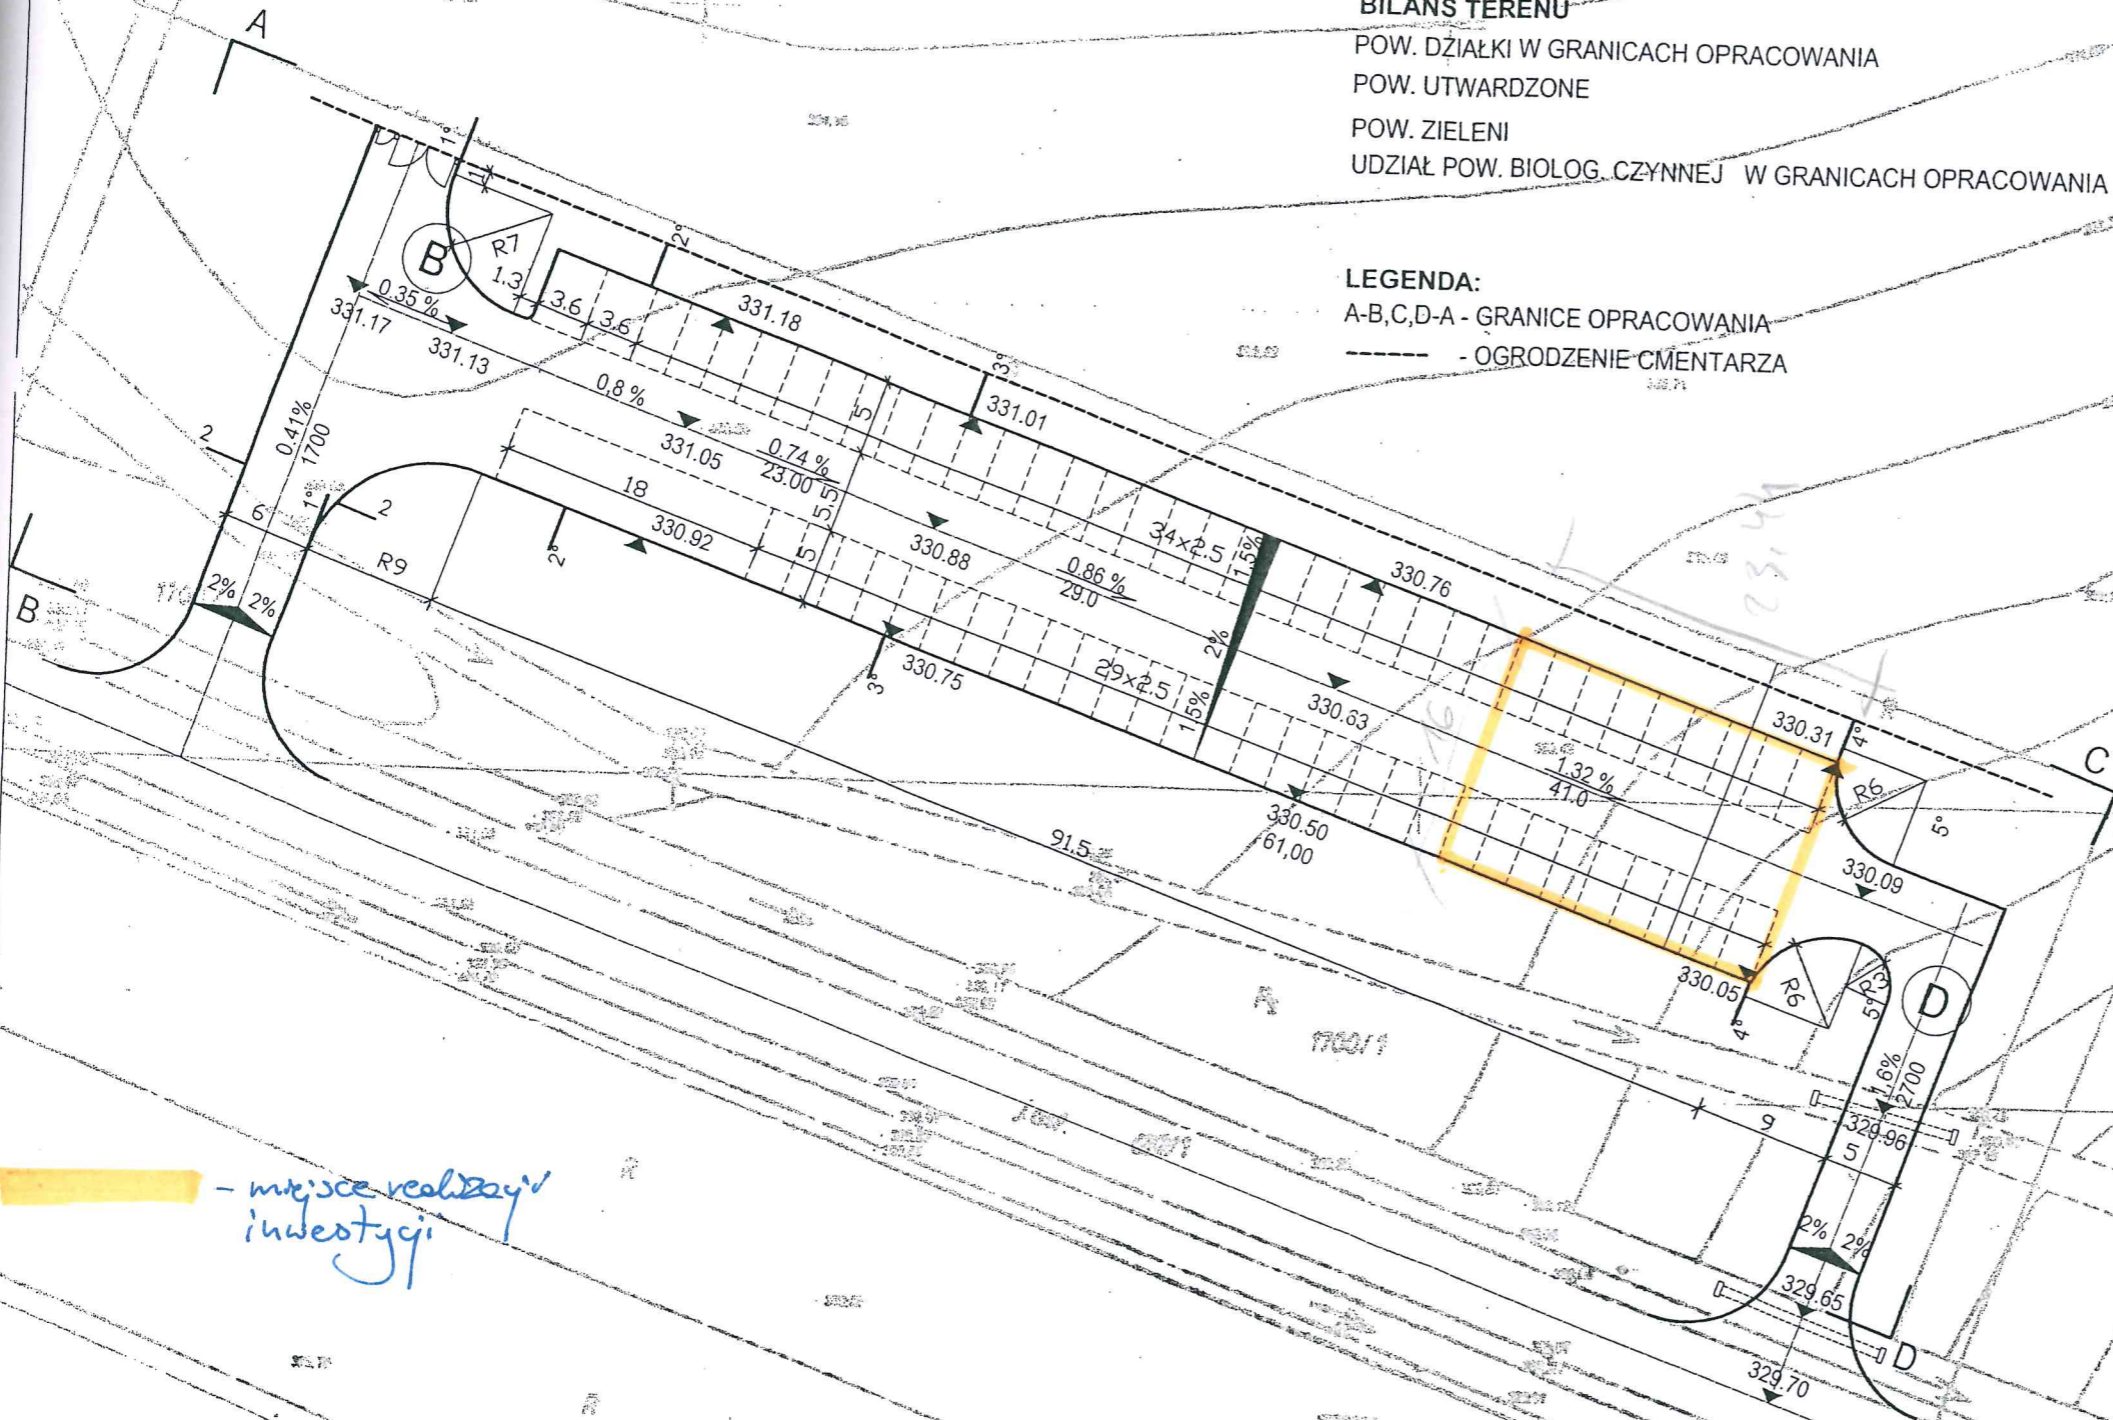

- miejsce realizacji inwestycji

WÓJT GMINY
Szczepan Skorupski

PRACOWNIA PROJEKTOWA ARCHITEKTONICZNO-BUDOWLANA
MARI I ANDRZEJA GŁOWACKICH 25-366 KIELCE UL. ŚNIADECKICH 30 TEL/FAX (041) 3621606

OBIEKT:	PARKING PRZY CMENTARZU SAMSONÓW -PIECHOTNE DZ. NR1700/1	2009
STADIUM	PROJEKT BUDOWLANY - ZAMIENNY	
TREŚĆ	PROJEKT ZAGOSPODAROWANIA TERENU	skala 1:500