


# MIEJSCOWY PLAN ZAGOSPODAROWANIA PRZESTRZENNEGO SOŁECTWA KAJETANÓW NA TERENIE GMINY ZAGNAŃSK

PRZEZNACZENIE I ZASADY ZAGOSPODAROWANIA TERENU

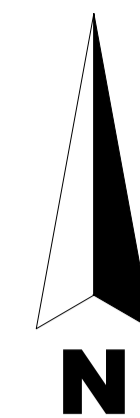

ZALĄCZNIK NR.1  
DO UCHWAŁY NR 89/VII/2017  
RADY GMINY ZAGNAŃSK  
Z DNIA 18 PAŹDZIERNIKA 2017 R.




**OZNACZENIA**

	GMINA ZAGNAŃSK
	SOŁECTWO KAJETANÓW
	LINIE ROZGRANICZAJĄCE TERENY O RÓŻNYCH ZASADACH ZAGOSPODAROWANIA
	NIENIEPRZERWANE LINIE ZABUDOWY
	TERENY ZABUDOWY MIESZKANIOWEJ JEDNORODZINNEJ
	TEREN ZABUDOWY MIESZKANIOWEJ WIELORODZINNEJ
	TERENY ZABUDOWY MIESZKANIOWEJ I USŁUG
	TERENY ZABUDOWY MIESZKANIOWO-USŁUGOWEJ
	TERENY USŁUG
	TERENY USŁUG PUBLICZNYCH OŚWIATY
	TERENY SPORTU I REKREACJI
	TERENY PRZEMYSŁU, SKŁADÓW I MAGAZYNÓW
	TERENY PRZEPOMPOWNI ŚCIEKÓW
	TERENY UJEĆ WÓD PODZIEMNYCH
	TERENY STACJI REDUKCYJNEJ GAZU WYSOKIEGO CIŚNIENIA
	TERENY ROLNICZE
	TERENY LASÓW
	TERENY ZIELENI LĘGOWEJ
	TERENY ISTNIEJĄCEGO CMENTARZA WRAZ ZE STREFAMI
	TERENY WÓD POWIERZCHNIOWYCH ŚRODLĄDOWYCH PŁYNĄCYCH
	TERENY PUBLICZNEJ DROGI KRAJOWEJ KLASY EKSPRESOWEJ
	TERENY PUBLICZNYCH DROG GMINNYCH KLASY ZBIORCZEJ
	TERENY PUBLICZNYCH DROG POWIATOWYCH KLASY LOKALNEJ

**OZNACZENIA INFORMACYJNE**

	TERENY PUBLICZNYCH DROG GMINNYCH KLASY DOJAZDOWEJ
	TERENY DROG WEWNĘTRZNYCH
	TERENY CIĄGU PIESZOJEZDNEGO
	TERENY KOLEI
	LINIA ENERGETYCZNA WYSOKIEGO NAPIĘCIA 110kV
	PLANOWANY GAZOCIĄG WYSOKIEGO CIŚNIENIA DN 300 PN 6,3 MPa WRAZ ZE STREFĄ KONTROLOWANĄ
	ISTNIEJĄCY GAZOCIĄG WYSOKIEGO CIŚNIENIA DN 250 WRAZ ZE STREFĄ KONTROLOWANĄ
	PLANOWANY GAZOCIĄG WYSOKIEGO CIŚNIENIA DN 100 WRAZ ZE STREFĄ KONTROLOWANĄ
	GRANICA GMINY ZAGNAŃSK
	LINE ENERGETYCZNE ŚREDNIEGO NAPIĘCIA 19kV WRAZ ZE STREFAMI TECHNICZNYMI
	STREFY TECHNICZNE OD LINII WYSOKIEGO NAPIĘCIA 110kV
	STACJE TRANSFORMATOROWE
	STACJE BAZOWE TELEFONII KOMÓRKOWEJ
	GRANICA PODKIELECKIEGO OBSZARU CHRONIONEGO KRAJOBRAZU (POCK)
	OBSZAR STREFY KRAJOBRAZOWEJ "C" W POCK
	GRANICA STREFY KRAJOBRAZOWEJ "A" W POCK
	GRANICA SUKIEDZIŃSKO-OBLEGÓRSKIEGO OBSZARU CHRONIONEGO KRAJOBRAZU
	POMNIK PRZYRODY - NUMER REJESTRU RDOS 253
	GRANICA GŁÓWNEGO ZBIORNIKA WÓD PODZIEMNYCH GZWP NR 414 ZAGNAŃSK
	KRZYŻE I KAPLICZKI PRZYRODZNE
	WODOCIĄG MAGISTRALNY
	WYMIAROWANNA

WYRYS ZE STUDIUM UWARUNKÓW I KIERUNKÓW ZAGOSPODAROWANIA PRZESTRZENNEGO GMINY ZAGNAŃSK skala 1:10 000

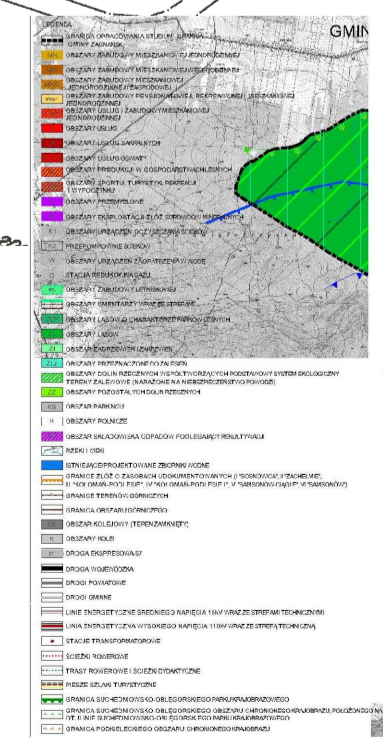

**LEGENDA**

	TERENY PUBLICZNYCH DROG GMINNYCH KLASY DOJAZDOWEJ
	TERENY DROG WEWNĘTRZNYCH
	TERENY CIĄGU PIESZOJEZDNEGO
	TERENY KOLEI
	LINIA ENERGETYCZNA WYSOKIEGO NAPIĘCIA 110kV
	PLANOWANY GAZOCIĄG WYSOKIEGO CIŚNIENIA DN 300 PN 6,3 MPa WRAZ ZE STREFĄ KONTROLOWANĄ
	ISTNIEJĄCY GAZOCIĄG WYSOKIEGO CIŚNIENIA DN 250 WRAZ ZE STREFĄ KONTROLOWANĄ
	PLANOWANY GAZOCIĄG WYSOKIEGO CIŚNIENIA DN 100 WRAZ ZE STREFĄ KONTROLOWANĄ
	GRANICA GMINY ZAGNAŃSK
	LINE ENERGETYCZNE ŚREDNIEGO NAPIĘCIA 19kV WRAZ ZE STREFAMI TECHNICZNYMI
	STREFY TECHNICZNE OD LINII WYSOKIEGO NAPIĘCIA 110kV
	STACJE TRANSFORMATOROWE
	STACJE BAZOWE TELEFONII KOMÓRKOWEJ
	GRANICA PODKIELECKIEGO OBSZARU CHRONIONEGO KRAJOBRAZU (POCK)
	OBSZAR STREFY KRAJOBRAZOWEJ "C" W POCK
	GRANICA STREFY KRAJOBRAZOWEJ "A" W POCK
	GRANICA SUKIEDZIŃSKO-OBLEGÓRSKIEGO OBSZARU CHRONIONEGO KRAJOBRAZU
	POMNIK PRZYRODY - NUMER REJESTRU RDOS 253
	GRANICA GŁÓWNEGO ZBIORNIKA WÓD PODZIEMNYCH GZWP NR 414 ZAGNAŃSK
	KRZYŻE I KAPLICZKI PRZYRODZNE
	WODOCIĄG MAGISTRALNY
	WYMIAROWANNA

SKALA 1:2000

**MASTERPLAN** Rafał KOZIEŁ  
JAWORZNA-ZAGOSPOD. I ZAGOSPODAROWANIE masterplan@onet.eu  
MIEJSCOWY PLAN ZAGOSPODAROWANIA PRZESTRZENNEGO SOŁECTWA KAJETANÓW NA TERENIE GMINY ZAGNAŃSK  
NIEROWNIK ZESPÓŁU I GENERALNY PROJEKTANT: mgr Rafał KOZIEŁ, uprawniony urbanista na podstawie art.5 pkt 3 ustawy z dnia 27 marca 2003r. o planowaniu i zagospodarowaniu przestrzennym (U. 54.1 z 2017r. poz. 1073)  
ZESPÓŁ PROJEKTOWY: Michał SIEMEL, Hubert KOZIEŁ