


MIEJSCOWY PLAN ZAGOSPODAROWANIA PRZESTRZENNEGO SOŁECTWA GRUSZKA NA TERENIE GMINY ZAGNAŃSK

PRZEZNACZENIE I ZASADY ZAGOSPODAROWANIA TERENU

ZALĄCZNIK NR 1
DO UCHWAŁY NR 118/VIII/2019
RADY GMINY ZAGNAŃSK
Z DNIA 29 LISTOPADA 2019 R.

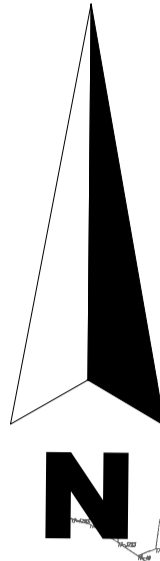

OZNACZENIA:

OZNACZENIA BĘDĄCE OBOWIĄZUJĄCYMI USTALENIAMI PLANU:

- GRANICA OGRANICZAJĄCA PLANU - GRANICA SOŁECTWA GRUSZKA
- LINE ROZGRANICZAJĄCE TERENY O RÓŻNYM PRZEZNACZENIU LUB RÓŻNYCH ZASADACH ZAGOSPODAROWANIA
- NIEPRZEKRACZALNE LINE ZABUDOWY
- TERENY ZABUDOWY MIESZKANIOWEJ JEDNORODZINNEJ
- TERENY ZABUDOWY ZAGRODOWEJ Z DOPUSZCZENIEM ZABUDOWY MIESZKANIOWEJ JEDNORODZINNEJ
- TERENY USŁUG I LUB ZABUDOWY MIESZKANIOWEJ JEDNORODZINNEJ
- TERENY USŁUG
- TERENY OBSŁUGI TRANSPORTU SAMOCHODOWEGO
- TERENY PRZEMYSŁU, SKŁADÓW I MAGAZYNÓW
- TEREN SKŁADOWISKA ODPADÓW PODLEGAJĄCY REKULTYWACJI
- TERENY PRODUKCJI I USŁUG
- TERENY OBSŁUGI PRODUKCJI W GOSPODARSTWACH LEŚNYCH
- TERENY ROLNICZE
- TERENY LASÓW
- TERENY ZALESIEN
- TEREN ZADRZEWIEN I ZAKRZEWIEN
- TERENY ZIELIENI LĘGOWEJ
- TERENY WÓD POWIERZCHNIOWYCH PŁYNĄCYCH
- TERENY WÓD POWIERZCHNIOWYCH STOJĄCYCH

- TEREN PUBLICZNEJ DROGI KRAJOWEJ KLASY EKSPRESOWEJ
- TEREN PUBLICZNEJ DROGI WJEWODZKIEJ KLASY GŁÓWNEJ
- TERENY PUBLICZNYCH DRÓG POWATOWYCH KLASY LOKALNEJ
- TERENY PUBLICZNYCH DRÓG GMINNYCH KLASY DOJAZDOWEJ
- TERENY PUBLICZNEJ DROGI KRAJOWEJ KLASY DOJAZDOWEJ
- TERENY DRÓG WEWNĘTRZNYCH
- TEREN PRZEZNACZONY POD POSZERZENIE DROGI WEWNĘTRZNEJ POŁOŻONEJ POZA GRANICAMI PLANU
- TERENY KOLEI (TERENY ZAMKNIĘTY)
- TERENY KOLEI
- TEREN ISTNIEJĄCEJ OCZYSZCZALNI ŚCIEKÓW
- TEREN URZĄDZENIA ZAOPATRZENIA W WODĘ
- LINIA ENERGETYCZNA WYSOKIEGO NAPIĘCIA 110 kV WRAZ ZE STREFĄ TECHNICZNĄ
- LINIE ENERGETYCZNE ŚREDNIEGO NAPIĘCIA 15kV WRAZ ZE STREFAMI TECHNICZNYMI WYMAROWANA

OZNACZENIA INFORMACYJNE:

- GRANICA GMINY ZAGNAŃSK
- STACJE TRANSFORMATOROWE
- GRANICA PODKIELECKIEGO OBSZARU CHRONIONEGO KRAJOBRAZU (POCKI)
- GRANICA I OBSZAR STREFY KRAJOBRAZOWEJ "A" W POCKI
- GRANICA I OBSZAR STREFY KRAJOBRAZOWEJ "B" W POCKI
- GRANICA I OBSZAR STREFY KRAJOBRAZOWEJ "C" W POCKI
- GRANICA OCHRONIENEGO KRAJOBRAZU
- GRANICA OBSZARU NATURA 2000 OSTOJA BARCZA PLH20025
- GRANICA REZERWATU PRZYRODY "BARCZA"
- GRANICA TERENÓW ZMIĘKOWYCH I ZDRĘKOWYCH
- GRANICA GWÓWNEGO ZBIORNIKA WÓD PODZIEMNYCH CZWP NR 4-4 ZAGNAŃSK
- GAZOCINA WYSOKIEGO CIŚNIENIA DN 300 P 6,3 Mpa WRAZ ZE STREFĄ KONTROLOWANĄ

- ISTNIEJĄCA STACJA
- KRZYŻE I KAPLICKI PRZYRODNE
- SAMOCHODOWY SZLAK ARCHEO-GEOLOGICZNY
- PROPOZYCJA PRZEŁOŻENIA (ZMIANA PRZEBIEGU TRASY) SAMOCHODOWEGO SZLAKU ARCHEO-GEOLOGICZNEGO
- SAMOCHODOWY SZLAK LITERACKI
- PROPOZYCJA PRZEŁOŻENIA (ZMIANA PRZEBIEGU TRASY) SAMOCHODOWEGO SZLAKU LITERACKIEGO
- TRASA ROWEROWA
- WODOCIĄG MAGISTRALNY

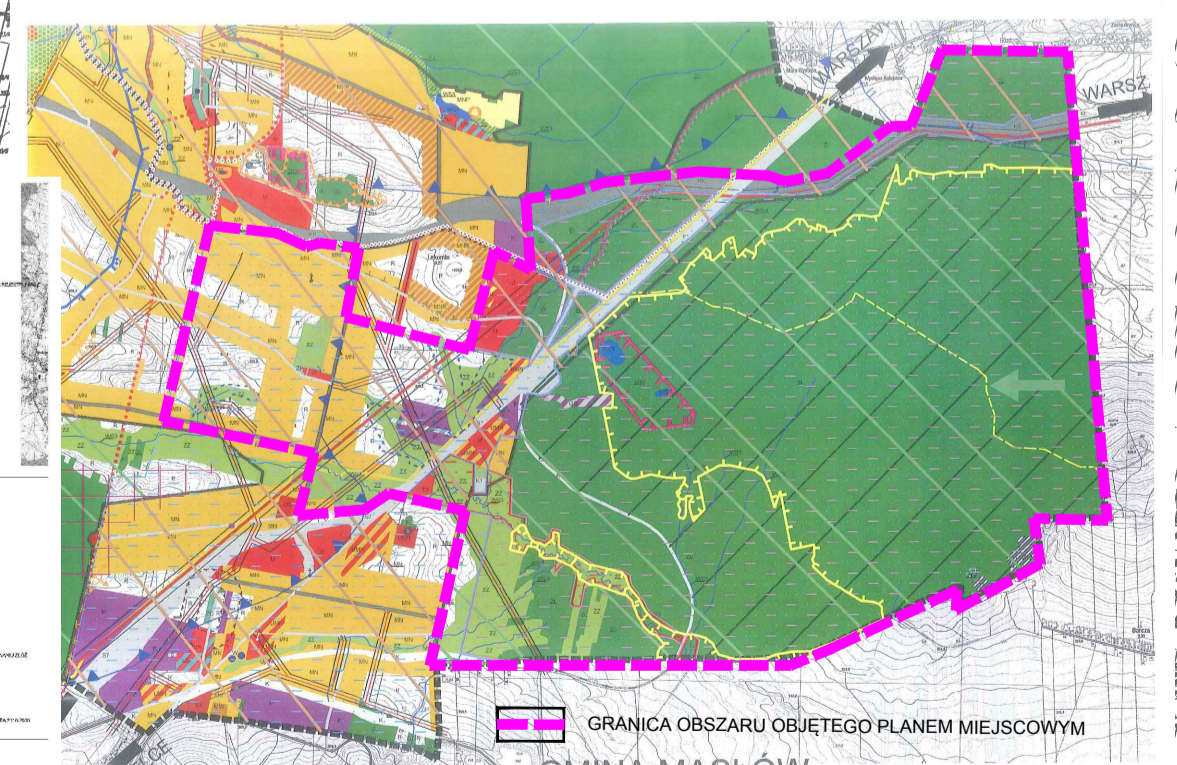
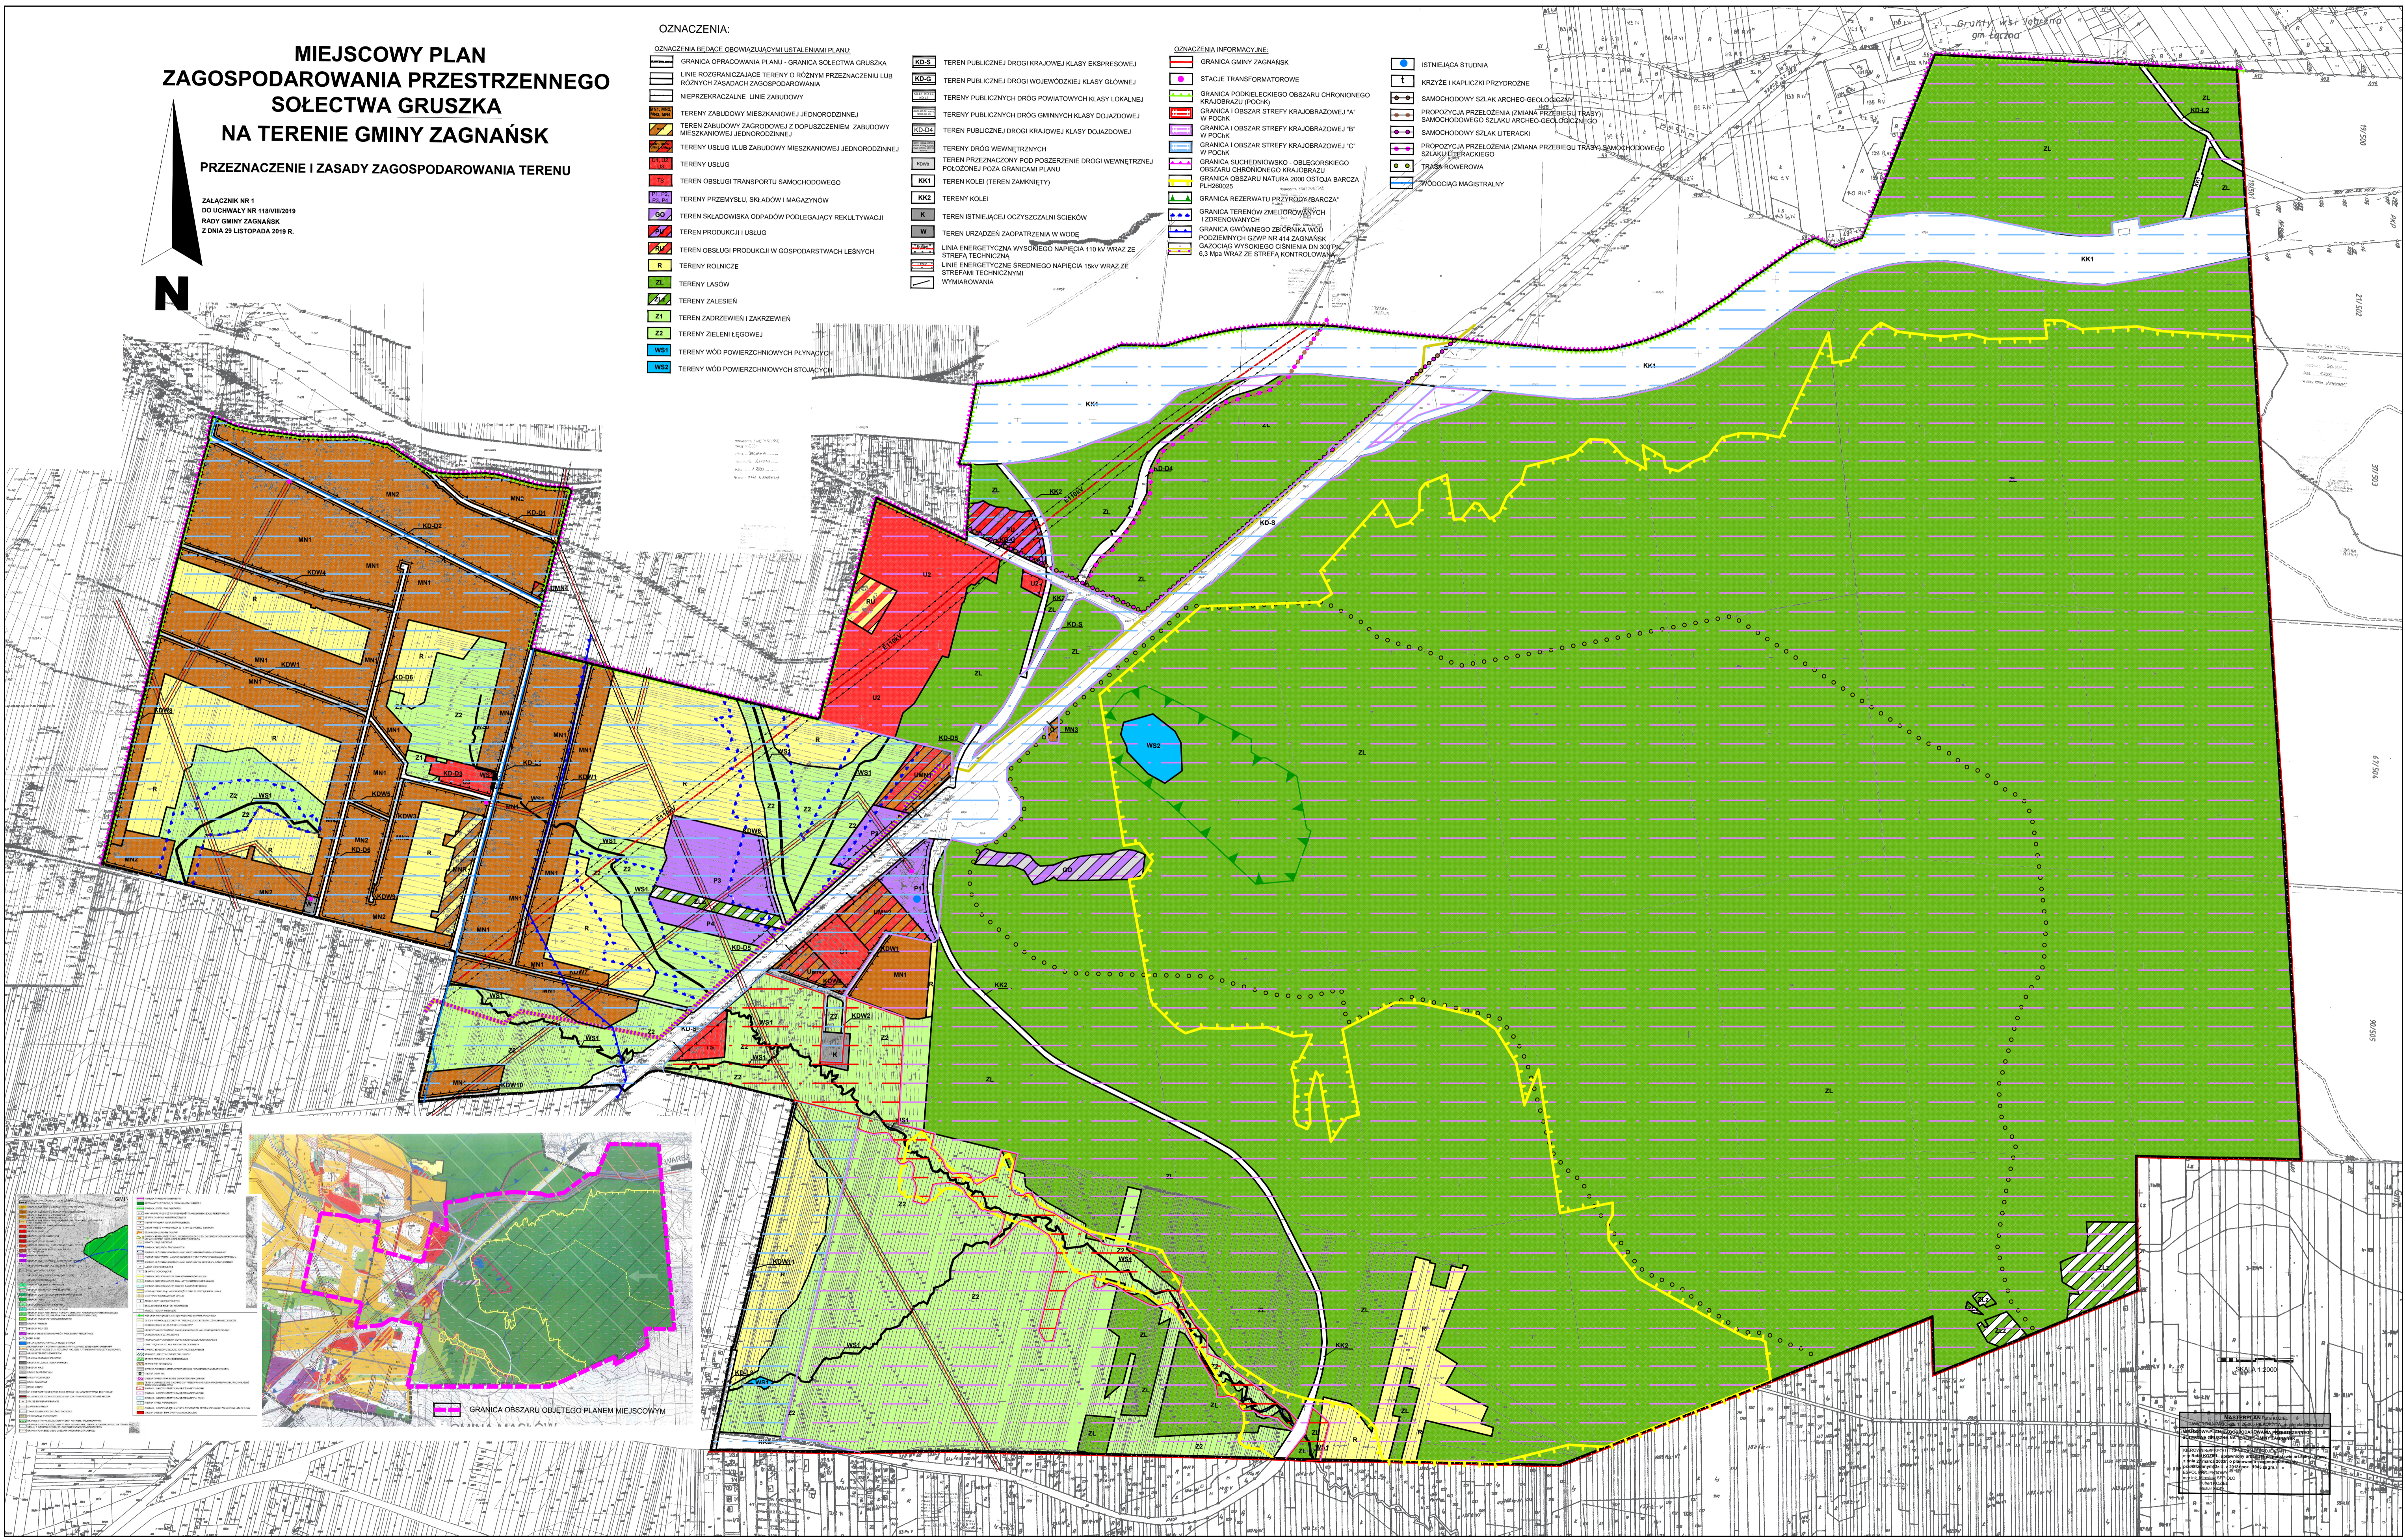


Table with technical details and project information:

1:1	1:2000	1:5000	1:10000	1:25000	1:50000	1:100000	1:250000	1:500000	1:1000000
...

WYKONANIE: **MATERPLAN**
 DATA: 2019
 SKALA: 1:20000
 PLAN: 1:20000
 DZIAŁ: 100/100
 WYKONANIE: 2019