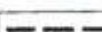


 
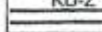
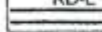
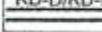
 
 




 


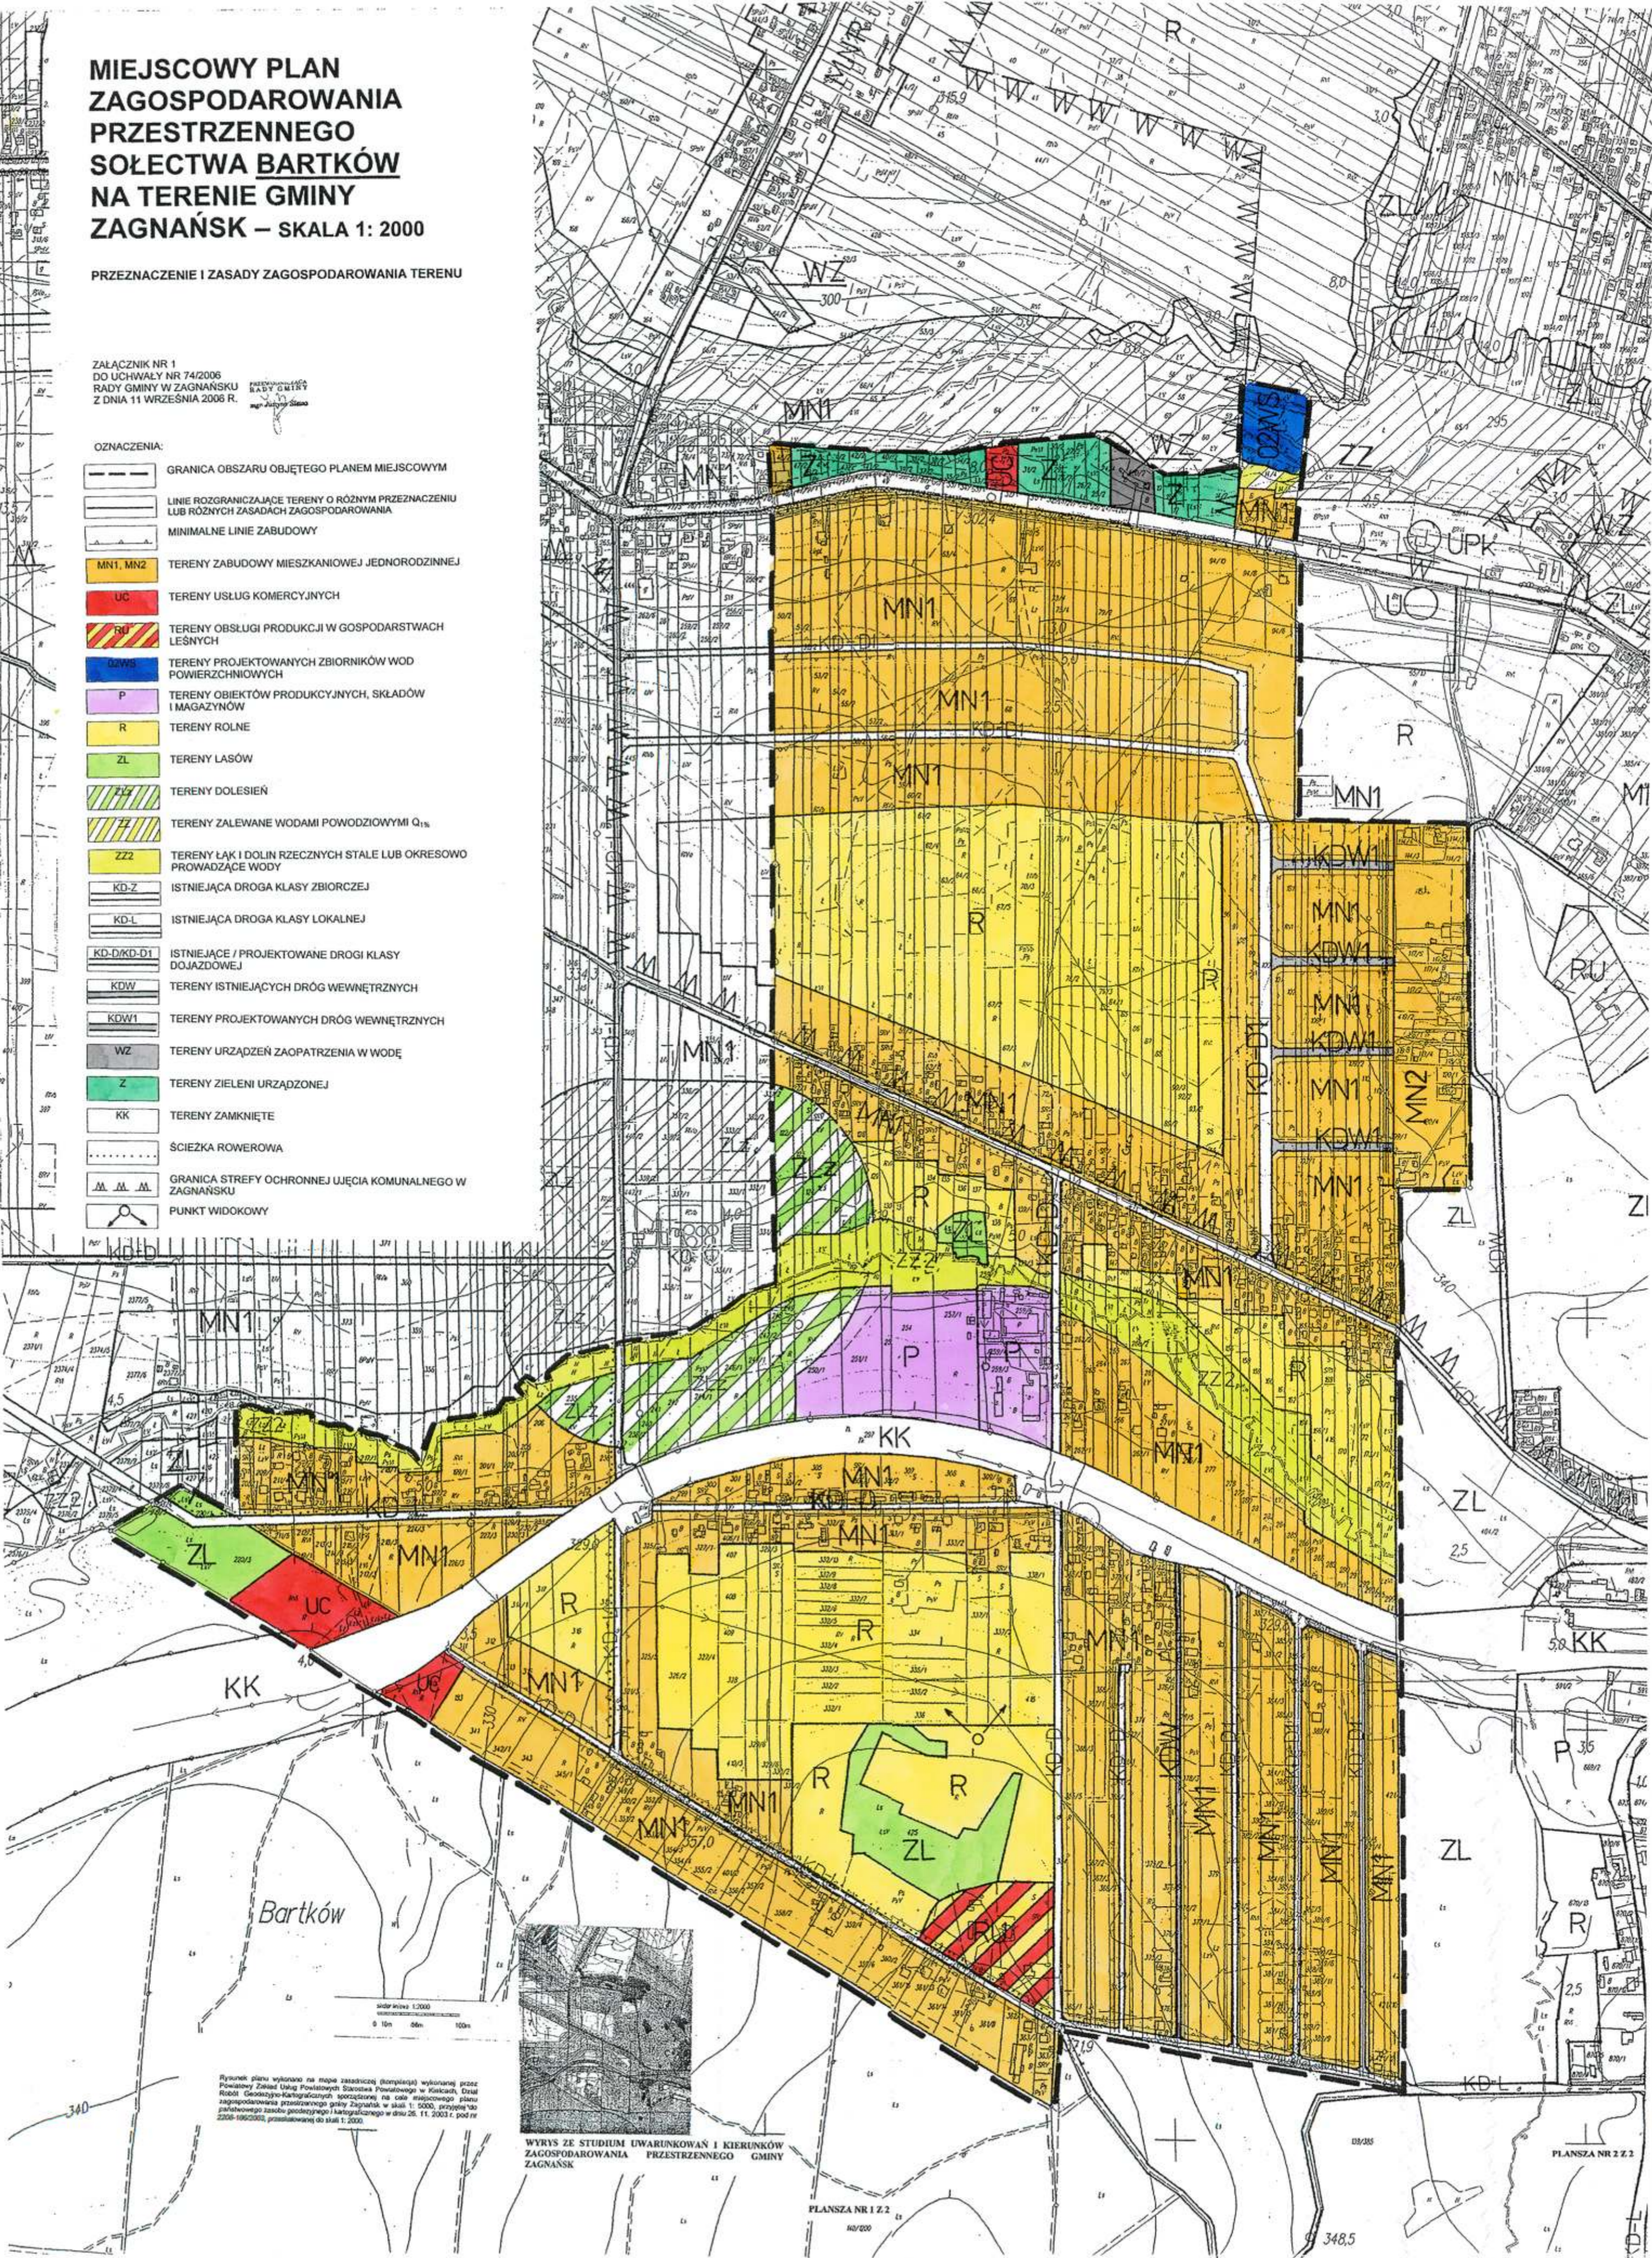
MIEJSCOWY PLAN ZAGOSPODAROWANIA PRZESTRZENNEGO SOŁECTWA BARTKÓW NA TERENIE GMINY ZAGNAŃSK – SKALA 1: 2000

PRZEZNACZENIE I ZASADY ZAGOSPODAROWANIA TERENU

ZALĄCZNIK NR 1
DO UCHWAŁY NR 74/2006
RADY GMINY W ZAGNAŃSKU
Z DNIA 11 WRZEŚNIA 2006 R.

OZNACZENIA:

-  GRANICA OBSZARU OBJĘTEGO PLANEM MIEJSCOWYM
-  LINIE ROZGRANICZAJĄCE TERENY O RÓŻNYM PRZEZNACZENIU LUB RÓŻNYCH ZASADACH ZAGOSPODAROWANIA
-  MINIMALNE LINIE ZABUDOWY
-  MN1, MN2 TERENY ZABUDOWY MIESZKANIOWEJ JEDNORODZINNEJ
-  UC TERENY USŁUG KOMERCYJNYCH
-  RU TERENY OBSŁUGI PRODUKCJI W GOSPODARSTWACH LEŚNYCH
-  UZWS TERENY PROJEKTOWANYCH ZBIORNIKÓW WOD POWIERZCHNIOWYCH
-  P TERENY OBIEKTÓW PRODUKCYJNYCH, SKŁADÓW I MAGAZYNÓW
-  R TERENY ROLNE
-  ZL TERENY LASÓW
-  ZL TERENY DOLESIEŃ
-  ZZ2 TERENY ZALEWANE WODAMI POWODZIOWYMI Q₁₀₀
-  ZZ2 TERENY ŁĄK I DOLIN RZECZYCH STAŁE LUB OKRESOWO PROWADZĄCE WODY
-  KD-Z ISTNIEJĄCA DROGA KLASY ZBIORCZEJ
-  KD-L ISTNIEJĄCA DROGA KLASY LOKALNEJ
-  KD-D/KD-D1 ISTNIEJĄCE / PROJEKTOWANE DROGI KLASY DOJAZDOWEJ
-  KDW TERENY ISTNIEJĄCYCH DRÓG WEWNĘTRZNYCH
-  KDW1 TERENY PROJEKTOWANYCH DRÓG WEWNĘTRZNYCH
-  WZ TERENY URZĄDZEŃ ZAOPATRZENIA W WODĘ
-  Z TERENY ZIELENI URZĄDZONEJ
-  KK TERENY ZAMKNIĘTE
-  ŚCIEŻKA ROWEROWA
-  GRANICA STREFY OCHRONNEJ UJĘCIA KOMUNALNEGO W ZAGNAŃSKU
-  PUNKT WIDOKOWY



Rysunek planu wykonano na mapie zasadniczej (kompleksowej) wykonanej przez Powiatowy Związek Urbanistyczny Starostwa Powiatowego w Kielcach, Dział Robot Geodezyjno-Kartograficznych sporządzonej na cele miejscowego planu zagospodarowania przestrzennego gminy Zaganańsk w skali 1:5000, przyjętej do publicznego zawiadomienia projektowego i katograficznego w dniu 26. 11. 2003 r. pod nr 2206-1962003, przesłanej w skali 1:2000.



WYRYS ZE STUDIUM UWARUNKOWAŃ I KIERUNKÓW ZAGOSPODAROWANIA PRZESTRZENNEGO GMINY ZAGANAŃSK