


**MIEJSCOWY PLAN  
ZAGOSPODAROWANIA  
PRZESTRZENNEGO  
SOŁECTWA CHRUSTY  
I ZAGNAŃSK  
NA TERENIE GMINY  
ZAGNAŃSK – SKALA 1: 2000**

PRZEZNACZENIE I ZASADY ZAGOSPODAROWANIA TERENU

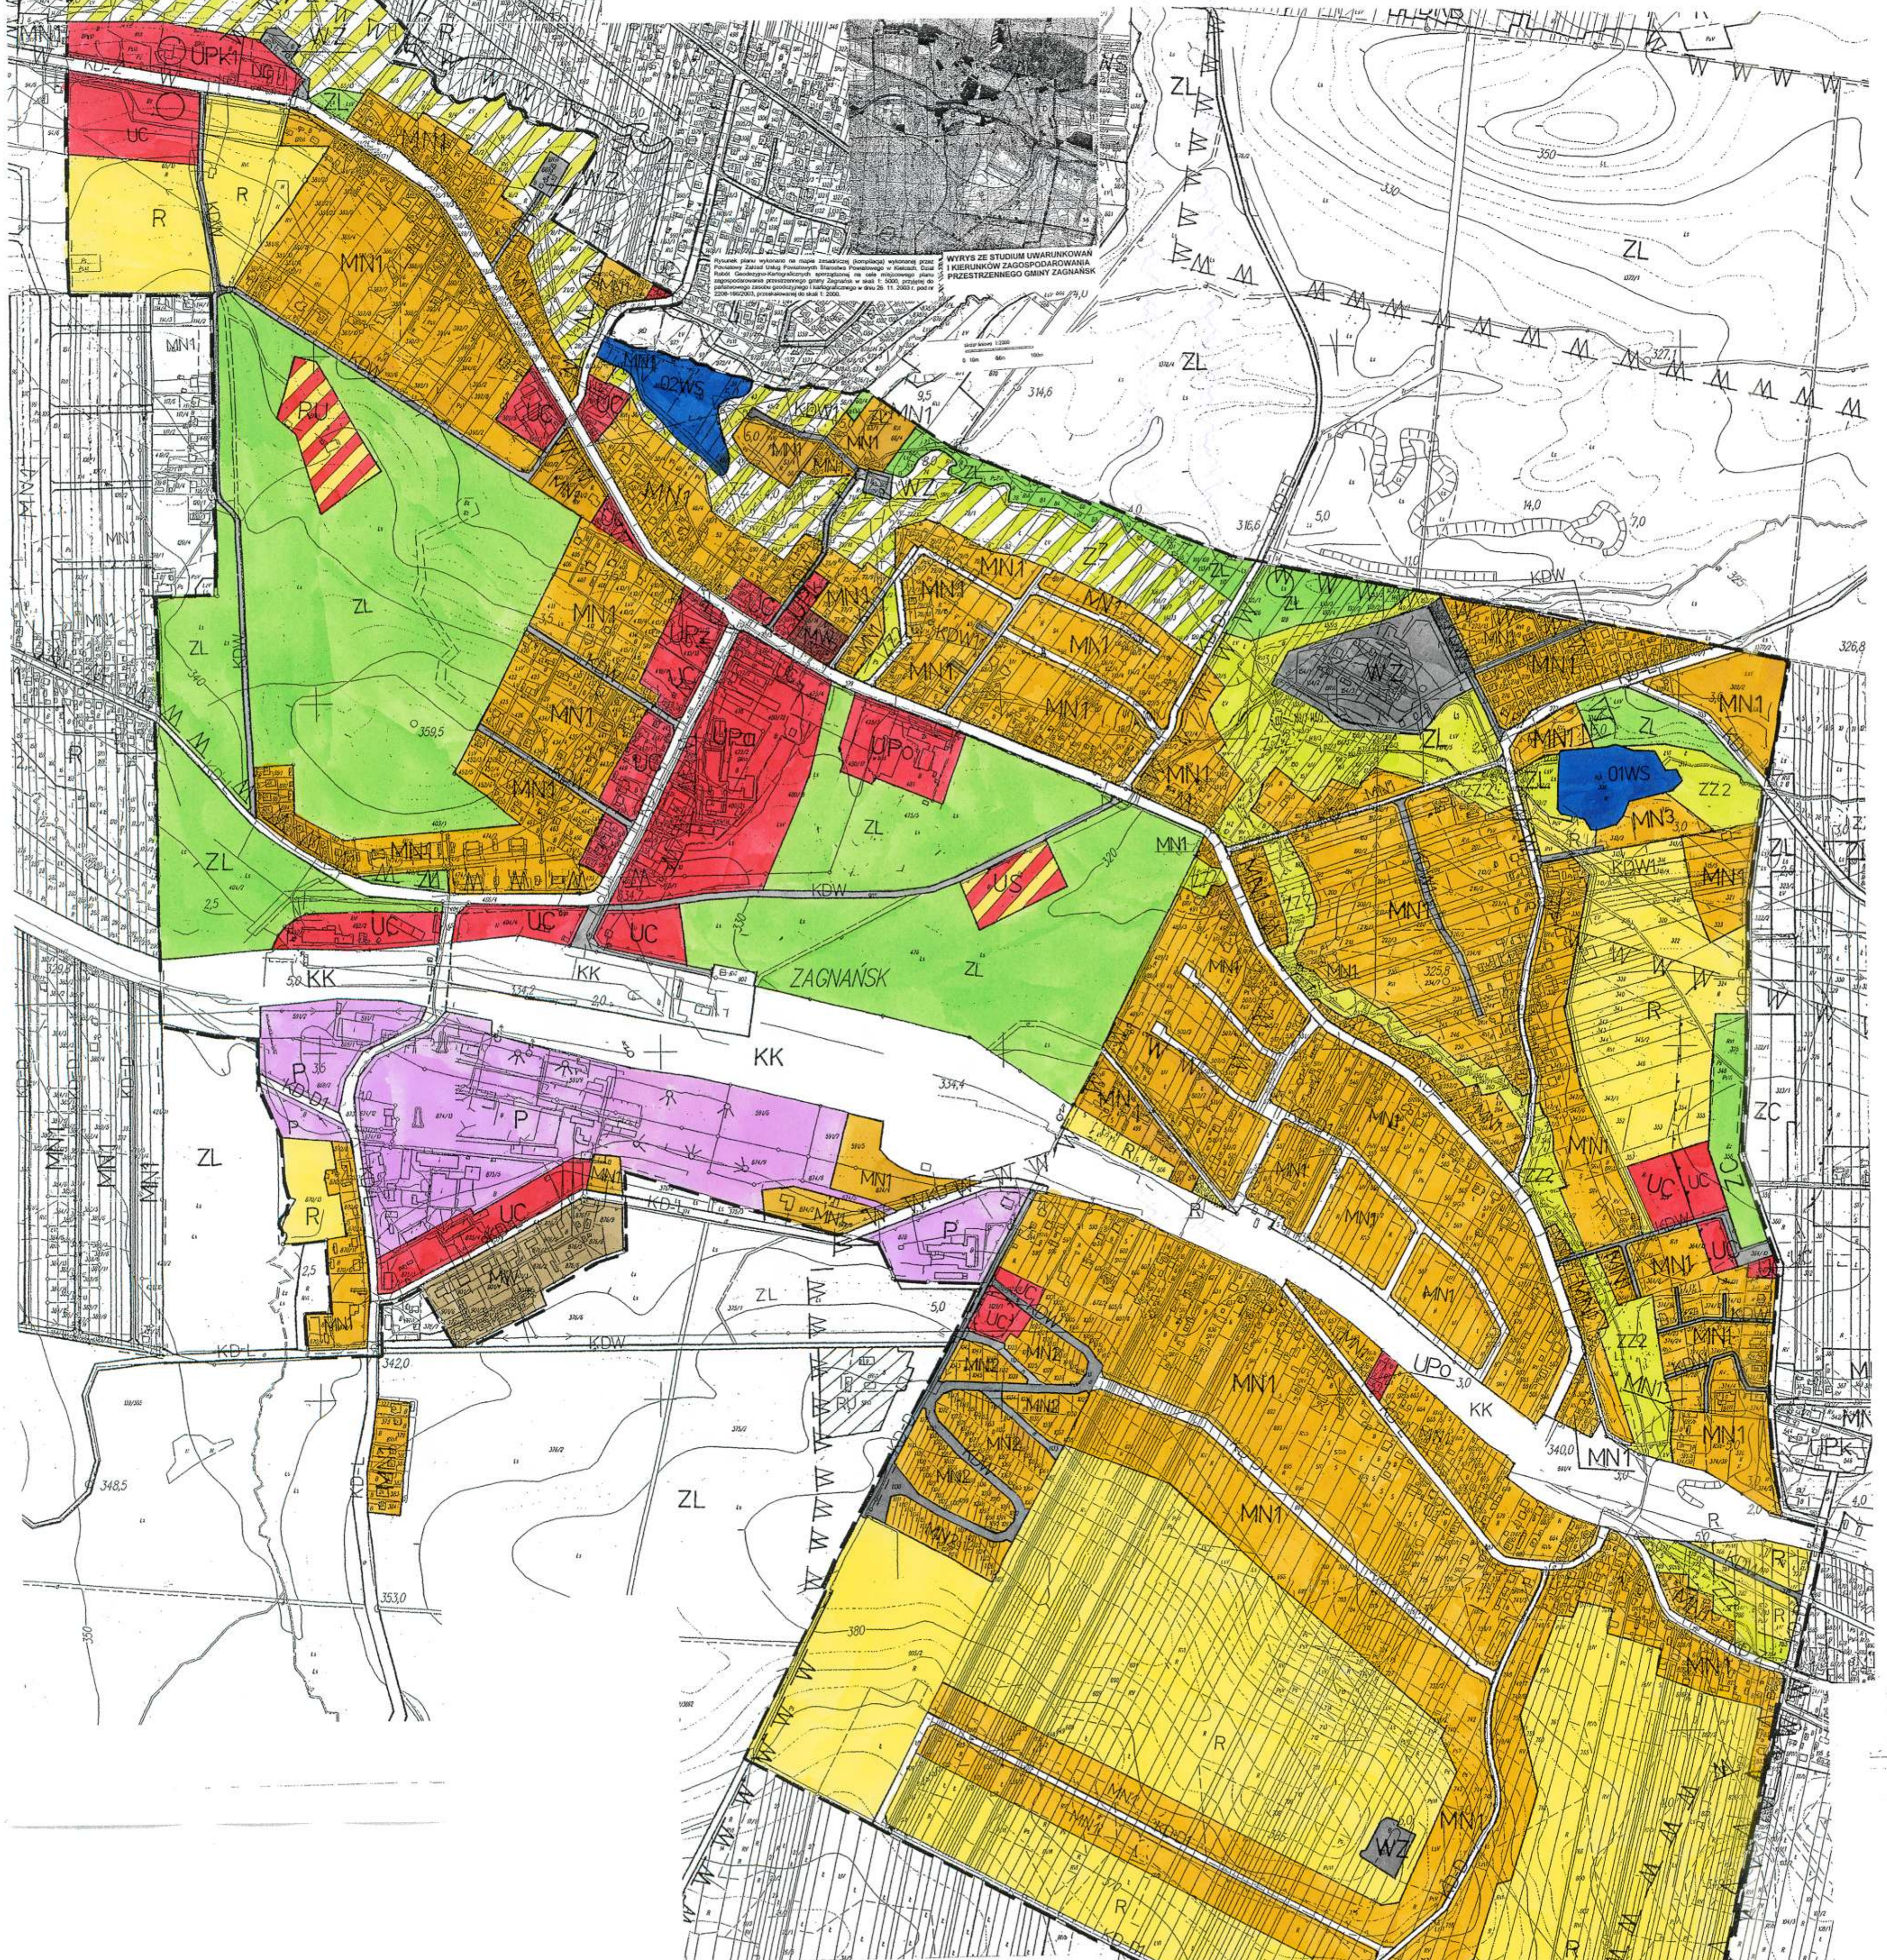

Załącznik nr 1  
do uchwały nr 614/07  
Rady Gminy w Zagnańsku  
z dnia 28 czerwca 2007 r.

OZNACZENIA:

	GRANICA OBSZARU OBJĘTEGO PLANEM MIEJSCOWYM
	LINIE ROZGRANICZAJĄCE TERENY O RÓŻNYM PRZEZNACZENIU LUB RÓŻNYCH ZASADACH ZAGOSPODAROWANIA
	MINIMALNE LINIE ZABUDOWY
	TERENY ZABUDOWY MIESZKANIOWEJ JEDNORODZINNEJ
	TERENY ZABUDOWY WIELORODZINNEJ
	TERENY USŁUG PUBLICZNYCH ZDROWIA
	TERENY OBIEKTÓW KULTU RELIGIJNEGO
	TERENY USŁUG PUBLICZNYCH KULTURY
	TERENY USŁUG ADMINISTRACJI
	TERENY USŁUG OŚWIATY
	TERENY SPORTU, TURYSTYKI, REKREACJI I WYPŁOCZYNI
	TERENY USŁUG KOMERCYJNYCH
	TERENY OBIEKTÓW PRODUKCJI, SKŁADÓW I MAGAZYNÓW
	TERENY OBSŁUGI PRODUKCJI W GOSPODARSTWACH LEŚNYCH
	TERENY ISTNIEJĄCYCH ZBIORNIKÓW WODNYCH
	TERENY PROJEKTOWANYCH ZBIORNIKÓW WÓD POWIERZCHNIOWYCH
	TERENY ROLNE
	TERENY LASÓW
	TEREN OMIĘTARZA WRAZ ZE STREFĄ
	TERENY ZALEWANE WODAMI POWODZIOWYMI Q <sub>100</sub>
	TERENY ŁĄK I DOLIN RZECZNYCH STAŁE LUB OKRESOWO PROWADZĄCE WODY
	ISTNIEJĄCA DROGA KLASY ZBIORCZEJ
	ISTNIEJĄCA DROGA KLASY LOKALNEJ
	ISTNIEJĄCE / PROJEKTOWANE DROGI KLASY DOJAZDOWEJ
	TERENY ISTNIEJĄCYCH DRÓG WEWNĘTRZNYCH
	TERENY PROJEKTOWANYCH DRÓG WEWNĘTRZNYCH
	TERENY URZĄDZEŃ ZACOPATRZENIA W WODĘ
	TERENY ZAMKNIĘTE
	GRANICA STREFY OCHRONNEJ UJĘCIA KOMUNALNEGO W ZAGNAŃSKU
	ŚCIEŻKA ROOWEROWA
	POMNIK PRZYRODY
	TERENY STANOWISK ARCHEOLOGICZNYCH (STREFA ARCHEOLOGICZNEJ OCHRONY BIERNEJ)

