
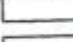
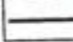
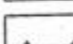
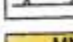



**MIJSCOWY PLAN
ZAGOSPODAROWANIA
PRZESTRZENNEGO
SOŁECTWA JAWORZE
NA TERENIE GMINY
ZAGNAŃSK – SKALA 1: 2000**


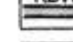


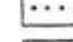

PRZEZNACZENIE I ZASADY ZAGOSPODAROWANIA TERENU

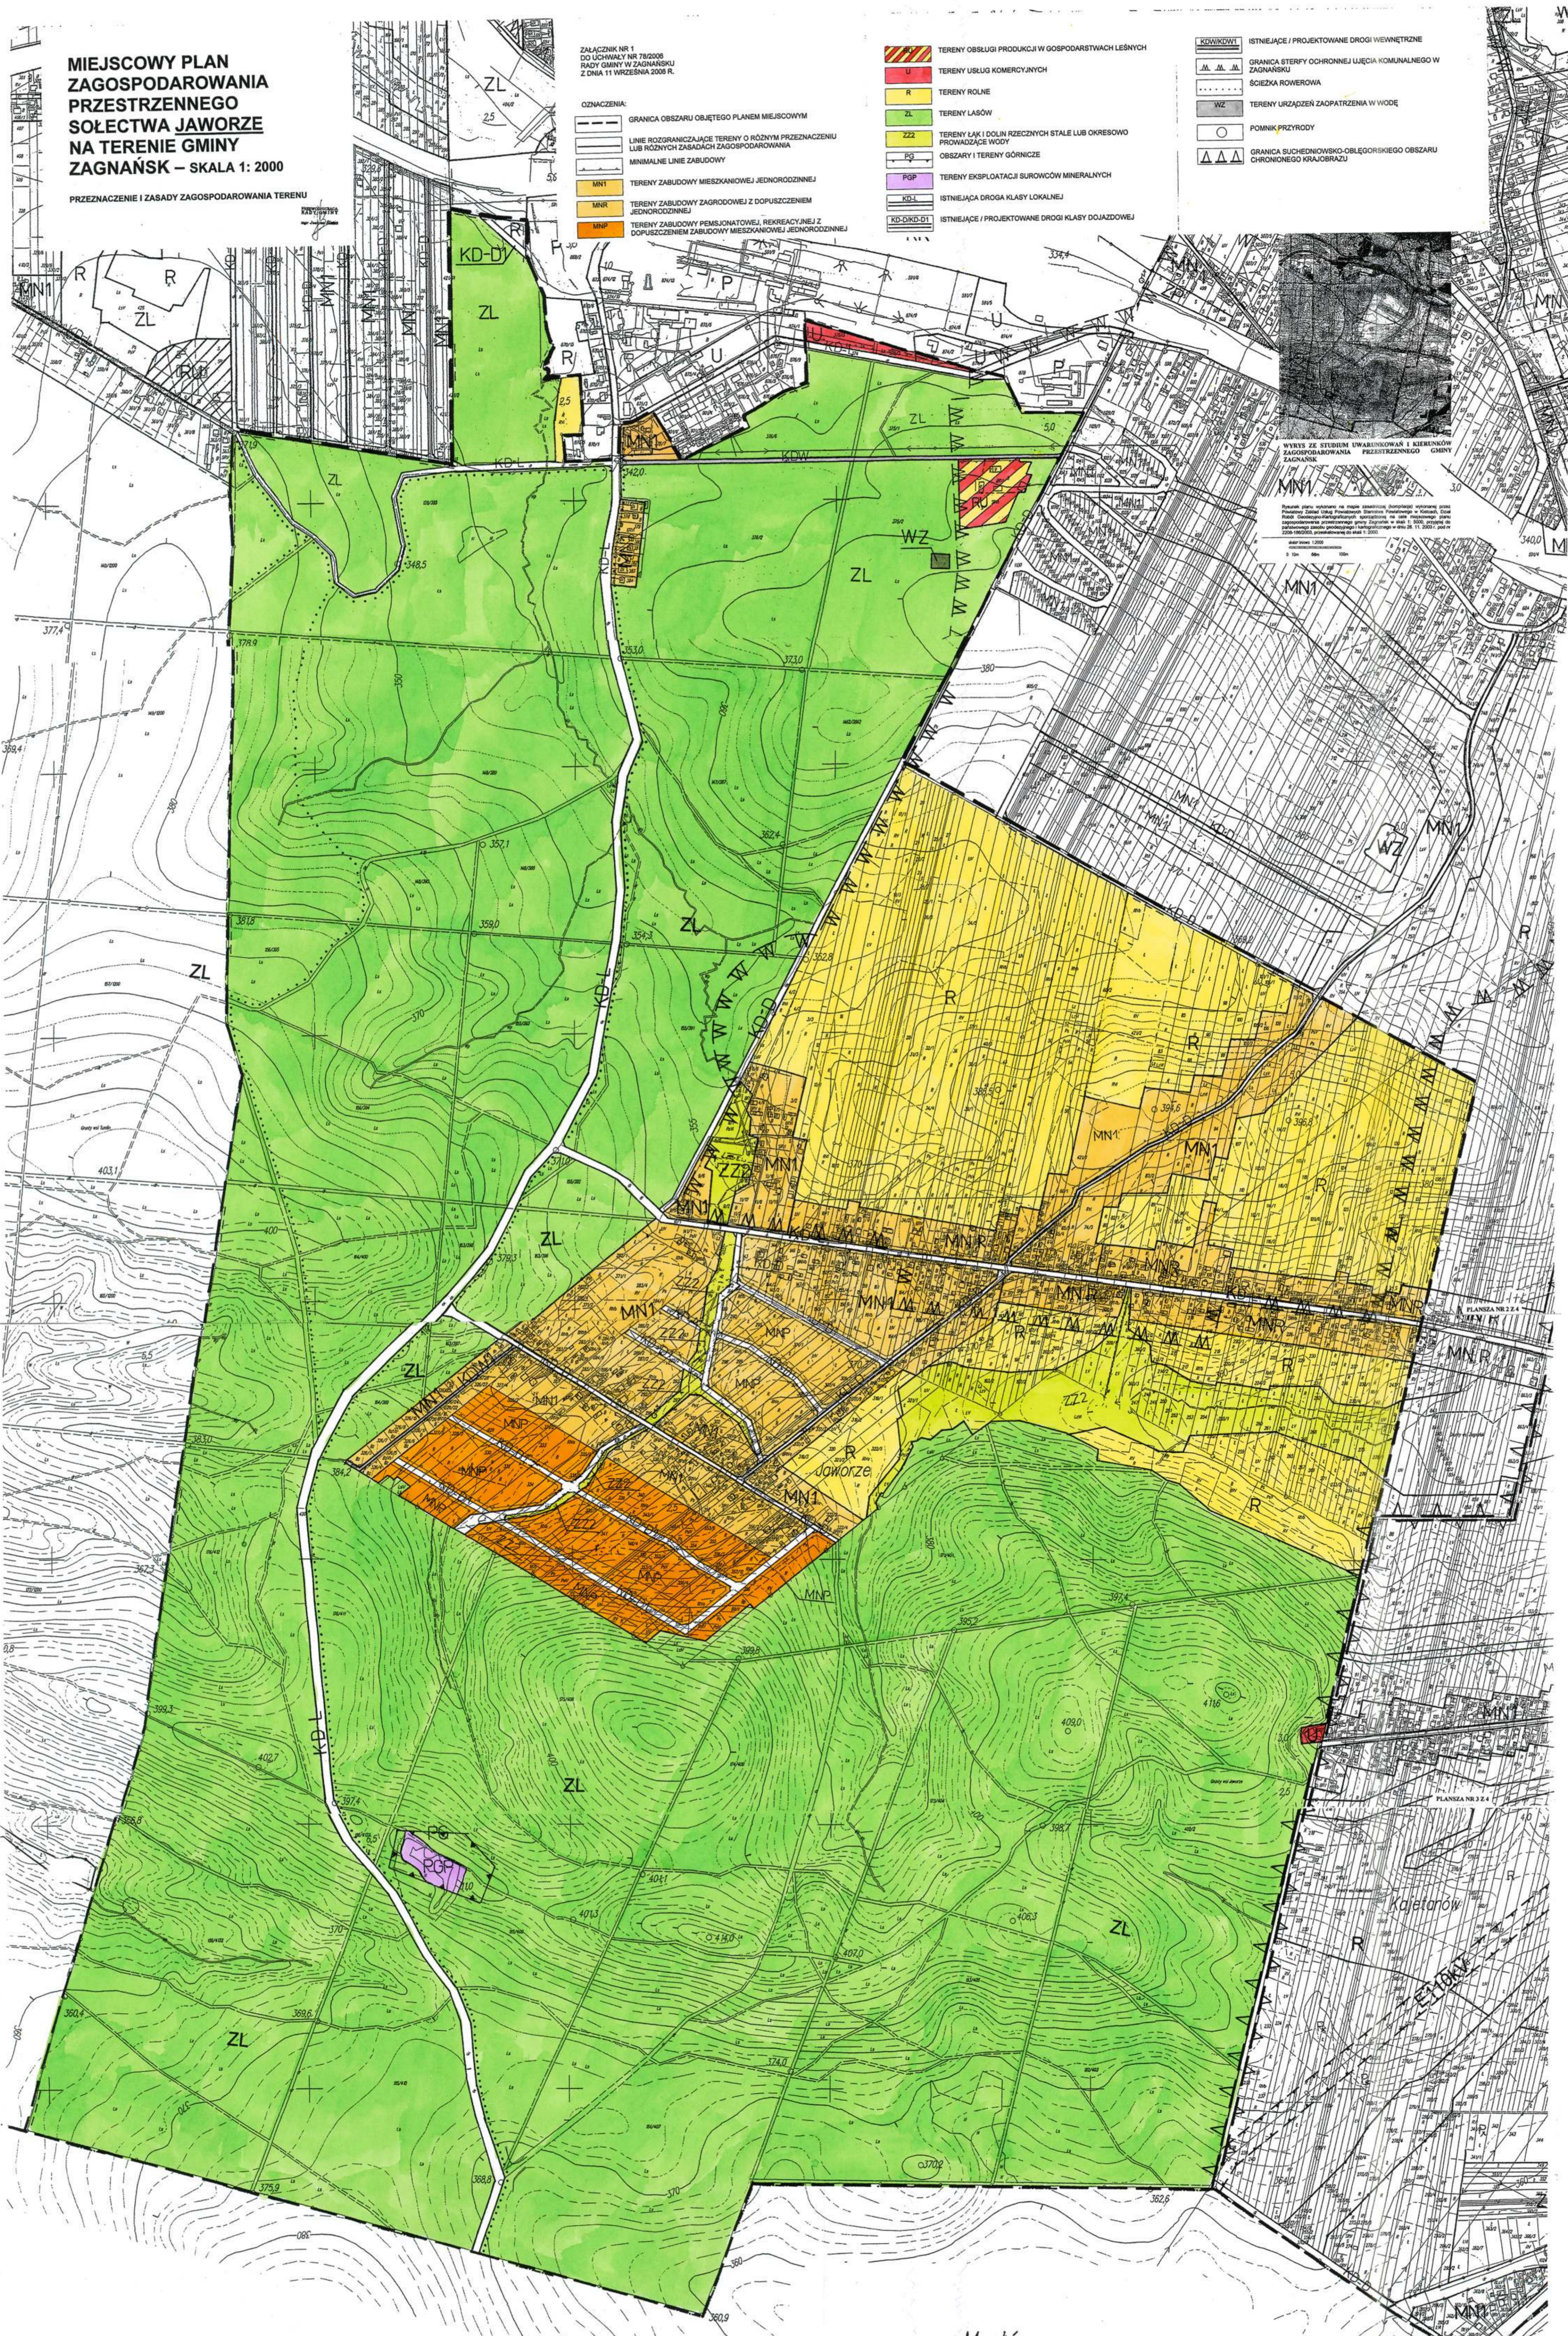
ZALĄCZNIK NR 1
DO UCHWAŁY NR 78/2008
RADY GMINY W ZAGNAŃSKU
Z DNIA 11 WRZEŚNIA 2008 R.

OZNACZENIA:

-  GRANICA OBSZARU OBJĘTEGO PLANEM MIJSCOWYM
-  LINIE ROZGRANICZAJĄCE TERENY O RÓŻNYM PRZEZNACZENIU LUB RÓŻNYCH ZASADACH ZAGOSPODAROWANIA
-  MINIMALNE LINIE ZABUDOWY
-  MN1 TERENY ZABUDOWY MIESZKANIOWEJ JEDNORODZINNEJ
-  MNR TERENY ZABUDOWY ZAGRODOWEJ Z DOPUSZCZENIEM JEDNORODZINNEJ
-  MNP TERENY ZABUDOWY PENSJONATOWEJ, REKREACYJNEJ Z DOPUSZCZENIEM ZABUDOWY MIESZKANIOWEJ JEDNORODZINNEJ

-  TERENY OBSŁUGI PRODUKCJI W GOSPODARSTWACH LEŚNYCH
-  U TERENY USŁUG KOMERCYJNYCH
-  R TERENY ROLNE
-  ZL TERENY LASÓW
-  ZZ2 TERENY ŁĄK I DOLIN RZECZYNYCH STAŁE LUB OKRESOWO PROWADZĄCE WODY
-  PG OBSZARY I TERENY GÓRNICZE
-  POP TERENY EKSPLOATACJI SUROWCÓW MINERALNYCH
-  KBL-1 ISTNIEJĄCA DROGA KLASY LOKALNEJ
-  KD-DK-D1 ISTNIEJĄCE / PROJEKTOWANE DROGI KLASY DOJAZDOWEJ

-  KDWDKDWI ISTNIEJĄCE / PROJEKTOWANE DROGI WEWNĘTRZNE
-  M.M.M. GRANICA STERFY OCHRONNEJ ŹWIĘCIA KOMUNALNEGO W ZAGNAŃSKU
-  ŚCIEŻKA ROZOWEROWA
-  WZ TERENY URZĄDZEŃ ZAOPATRZENIA W WODĘ
-  POKNIK PRZYRODY
-  GRANICA SUCHEŃSKIOWSKO-OBLEGORSKIEGO OBSZARU CHRONIONEGO KRAJOBRAZU



WYKRES ZE STUDIUM UWARUNKOWAŃ I KIERUNKÓW ZAGOSPODAROWANIA PRZESTRZENNEGO GMINY ZAGNAŃSK

Planusza Nr 2.2.4

Skala 1:2000