


MIEJSCOWY PLAN ZAGOSPODAROWANIA PRZESTRZENNEGO SOŁECTWA UMER NA TERENIE GMINY ZAGNAŃSK – SKALA 1: 2000

PRZEZNACZENIE I ZASADY ZAGOSPODAROWANIA TERENU

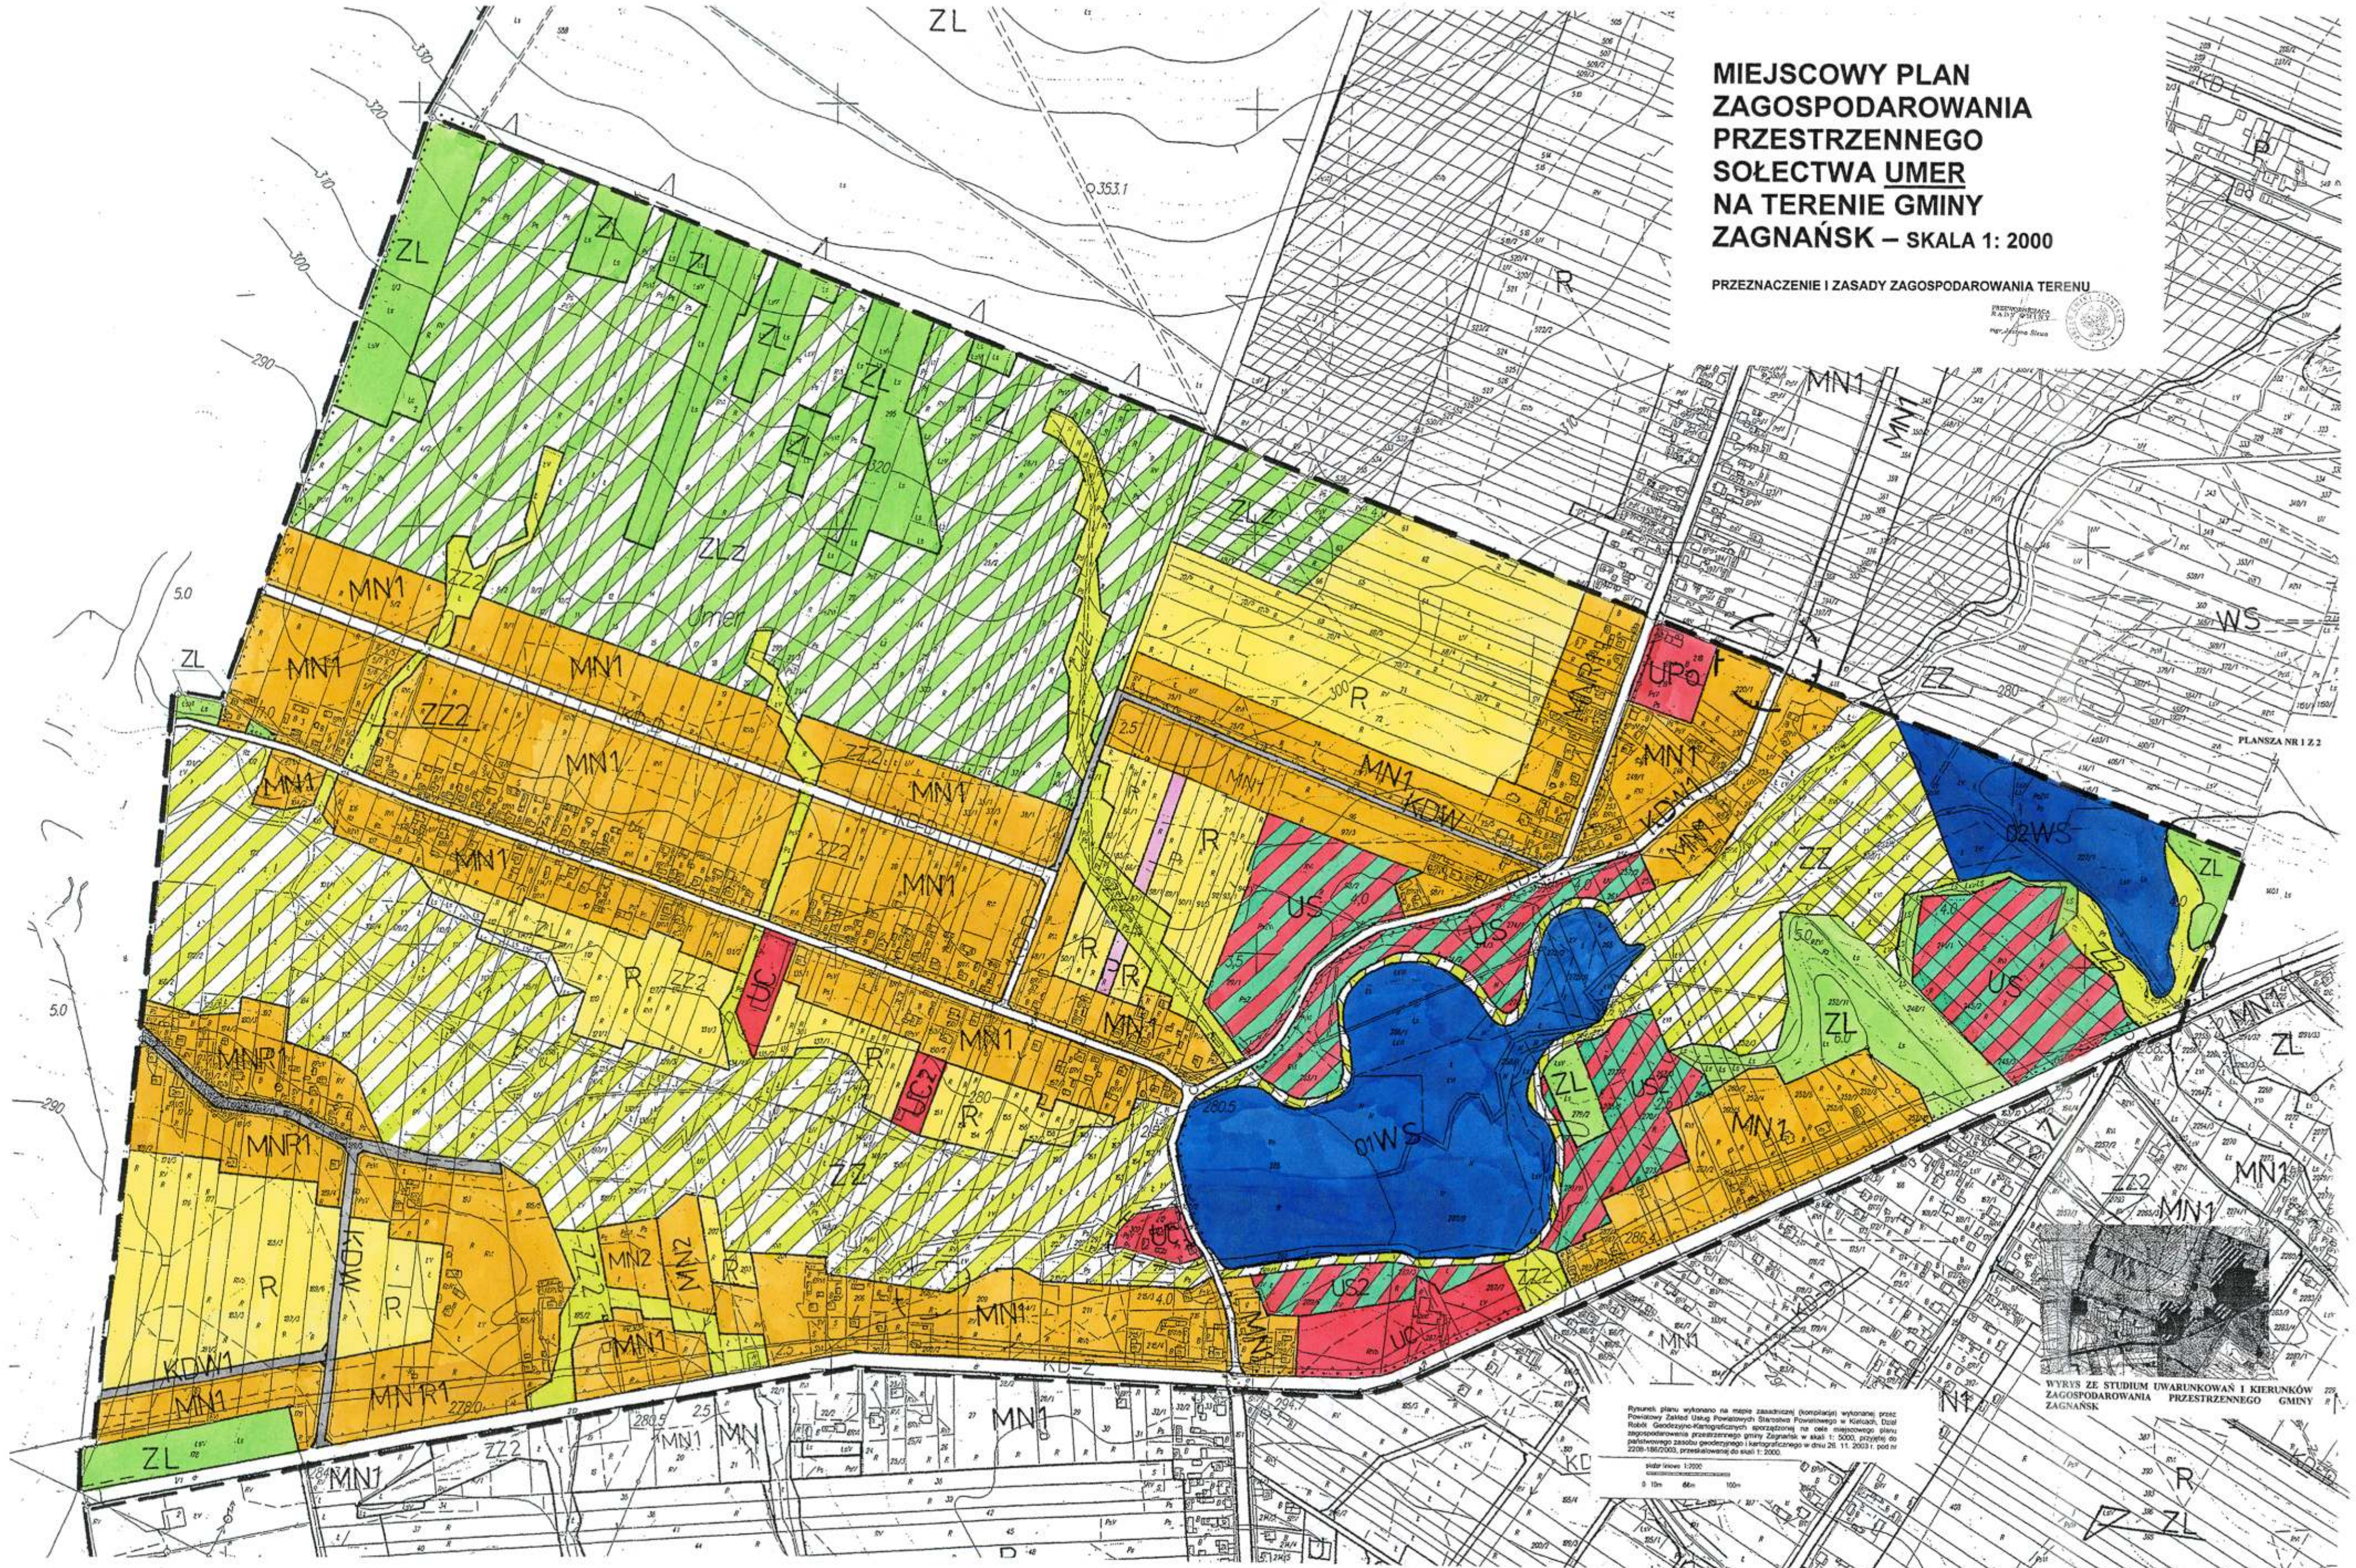

WYRYS ZE STUDIUM UWARUNKOWAŃ I KIERUNKÓW ZAGOSPODAROWANIA PRZESTRZENNEGO GMINY ZAGNAŃSK

Rysunek planu wykonano na podstawie załącznika (kompletacji) wykonanej przez Powiatowy Zespół Usług Powiatowych Starostwa Powiatowego w Kielcach, Szereg Geodezyjno-Kartograficznych sporządzoną na cele miejscowego planu zagospodarowania przestrzennego gminy Zaganańsk w skali 1:5000, zgodnie do pakietowego zasobu geodezyjnego i kartograficznego w dniu 26.11.2003r. pod nr 2208.180.0003, przekazywanego do skali 1:2000.

ZALĄCZNIK NR 1 DO UCHWAŁY NR 79/2006 RADY GMINY W ZAGNAŃSKU Z DNIA 11 WRZEŚNIA 2006 R.

- OZNACZENIA:**
- GRANICA OBSZARU OBJĘTEGO PLANEM MIEJSCOWYM
 - LINIE ROZGRANICZAJĄCE TERENY O RÓŻNYM PRZEZNACZENIU LUB RÓŻNYCH ZASADACH ZAGOSPODAROWANIA
 - MINIMALNE LINIE ZABUDOWY
 - MN1, MN2 TERENY ZABUDOWY MIESZKANIOWEJ JEDNORODZINNEJ
 - MNR1 TERENY ZABUDOWY ZAGRODOWEJ Z DOPUSZCZENIEM JEDNORODZINNEJ
 - UPo TERENY USŁUG OŚWIATY

- UC, UC2 TERENY USŁUG KOMERCYJNYCH
- US, US2 TERENY SPORTU, TURYSTYKI, REKREACJI I WYPOCZYNKU
- O1WS TERENY ISTNIĄCYCH ZBIORNIKÓW WÓD POWIERZCHNIOWYCH
- O2WS TERENY PROJEKTOWANYCH ZBIORNIKÓW WÓD POWIERZCHNIOWYCH
- P TERENY OBIEKTÓW PRODUKCYJNYCH, SKŁADÓW I MAGAZYNÓW
- R TERENY ROLNE
- ZL TERENY LASÓW
- ZLZ TERENY DOLESIŃ
- ZZZ TERENY ZALEWANE WODAMI POWODZIOWYMI Q15

- ZZZ TERENY ŁĄK I DOLIN RZECZYNYCH STAŁE LUB OKRESOWO PROWADZĄCE WODY
- KD-Z ISTNIĄCA DROGA KLASY ZBIORCZEJ
- KD-L ISTNIĄCA DROGA KLASY LOKALNEJ
- KD-D/KD-D1 ISTNIĄCE / PROJEKTOWANE DROGI KLASY DOJAZDOWEJ
- KDW TERENY ISTNIĄCYCH DRÓG WEWNĘTRZNYCH
- KDW1 TERENY PROJEKTOWANYCH DRÓG WEWNĘTRZNYCH
- GRANICA STANOWISK ARCHEOLOGICZNYCH
- ŚCIEŻKA ROWEROWA