

**MIEJSCOWY PLAN  
ZAGOSPODAROWANIA  
PRZESTRZENNEGO  
SOŁECTWA ZACHELMIE  
NA TERENIE GMINY  
ZAGNAŃSK – SKALA 1: 2000**

PRZEZNACZENIE I ZASADY ZAGOSPODAROWANIA TERENU

ZALĄCZNIK NR 1  
DO UCHWAŁY RADY  
RADY GMINY W ZAGNAŃSKU  
Z DZIA 26 Listopada 2014r.



027/2014

027/2014

- TERENY ZABUDOWY PENSIJONATOWEJ, REKREACYJNEJ Z DOMI I ZAGOSPODAROWANIEM WYMAĞAJĄCE SCALENIA I PODZIAŁU
- TERENY USŁUG KULTU RELIGIJNEGO
- TERENY USŁUG OBYWATY
- TERENY SPORTU, TURYSTYKI, REKREACJI I WYPoczynKU
- TERENY ISTNIEJĄCYCH ZBIORNIKÓW WODNYCH
- TERENY ROLNE
- TERENY LASÓW
- TERENY DOLEŚIEN

- TERENY CMENTARZA WRAZ ZE STREFĄ
- TERENY USŁUG KOMERCYJNYCH
- TERENY ŁĄK I DOŁIN RZECZYNYCH STAŁE LUB OKRESOWO PRONAGAJĄCE WODY
- ISTNIEJĄCA DROGA KLASY ZBIORCZEJ
- ISTNIEJĄCE / PROJEKTOWANE DROGI KLASY DOJAZDOWEJ
- TERENY ISTNIEJĄCYCH DRÓG WEWNĘTRZNYCH
- TERENY PROJEKTOWANYCH DRÓG WEWNĘTRZNYCH
- TERENY PARKINGU

- TERENY ZAMKNIE
- GRANICA ŚLUCHECZNIKOWSKO-ORLEGOBRZEKIEGO OBSZARU CHRONIONEGO KRAJOBRAZU
- GRANICA STREFY OCHRONNEJ UJĘCIA KOMUNALNEGO W ZAGNAŃSKU
- ŚCIEŻKA ROVEROWA
- TEREN STANOWISKA ARCHEOLOGICZNEGO
- PROJEKTOWANA DROGA KLASY EKSPRESOWEJ S7
- PUNKT WIDOKOWY
- LINIA ELEKTROENERGETYCZNA 110kV WRAZ ZE STREFĄ TECHNICZNĄ

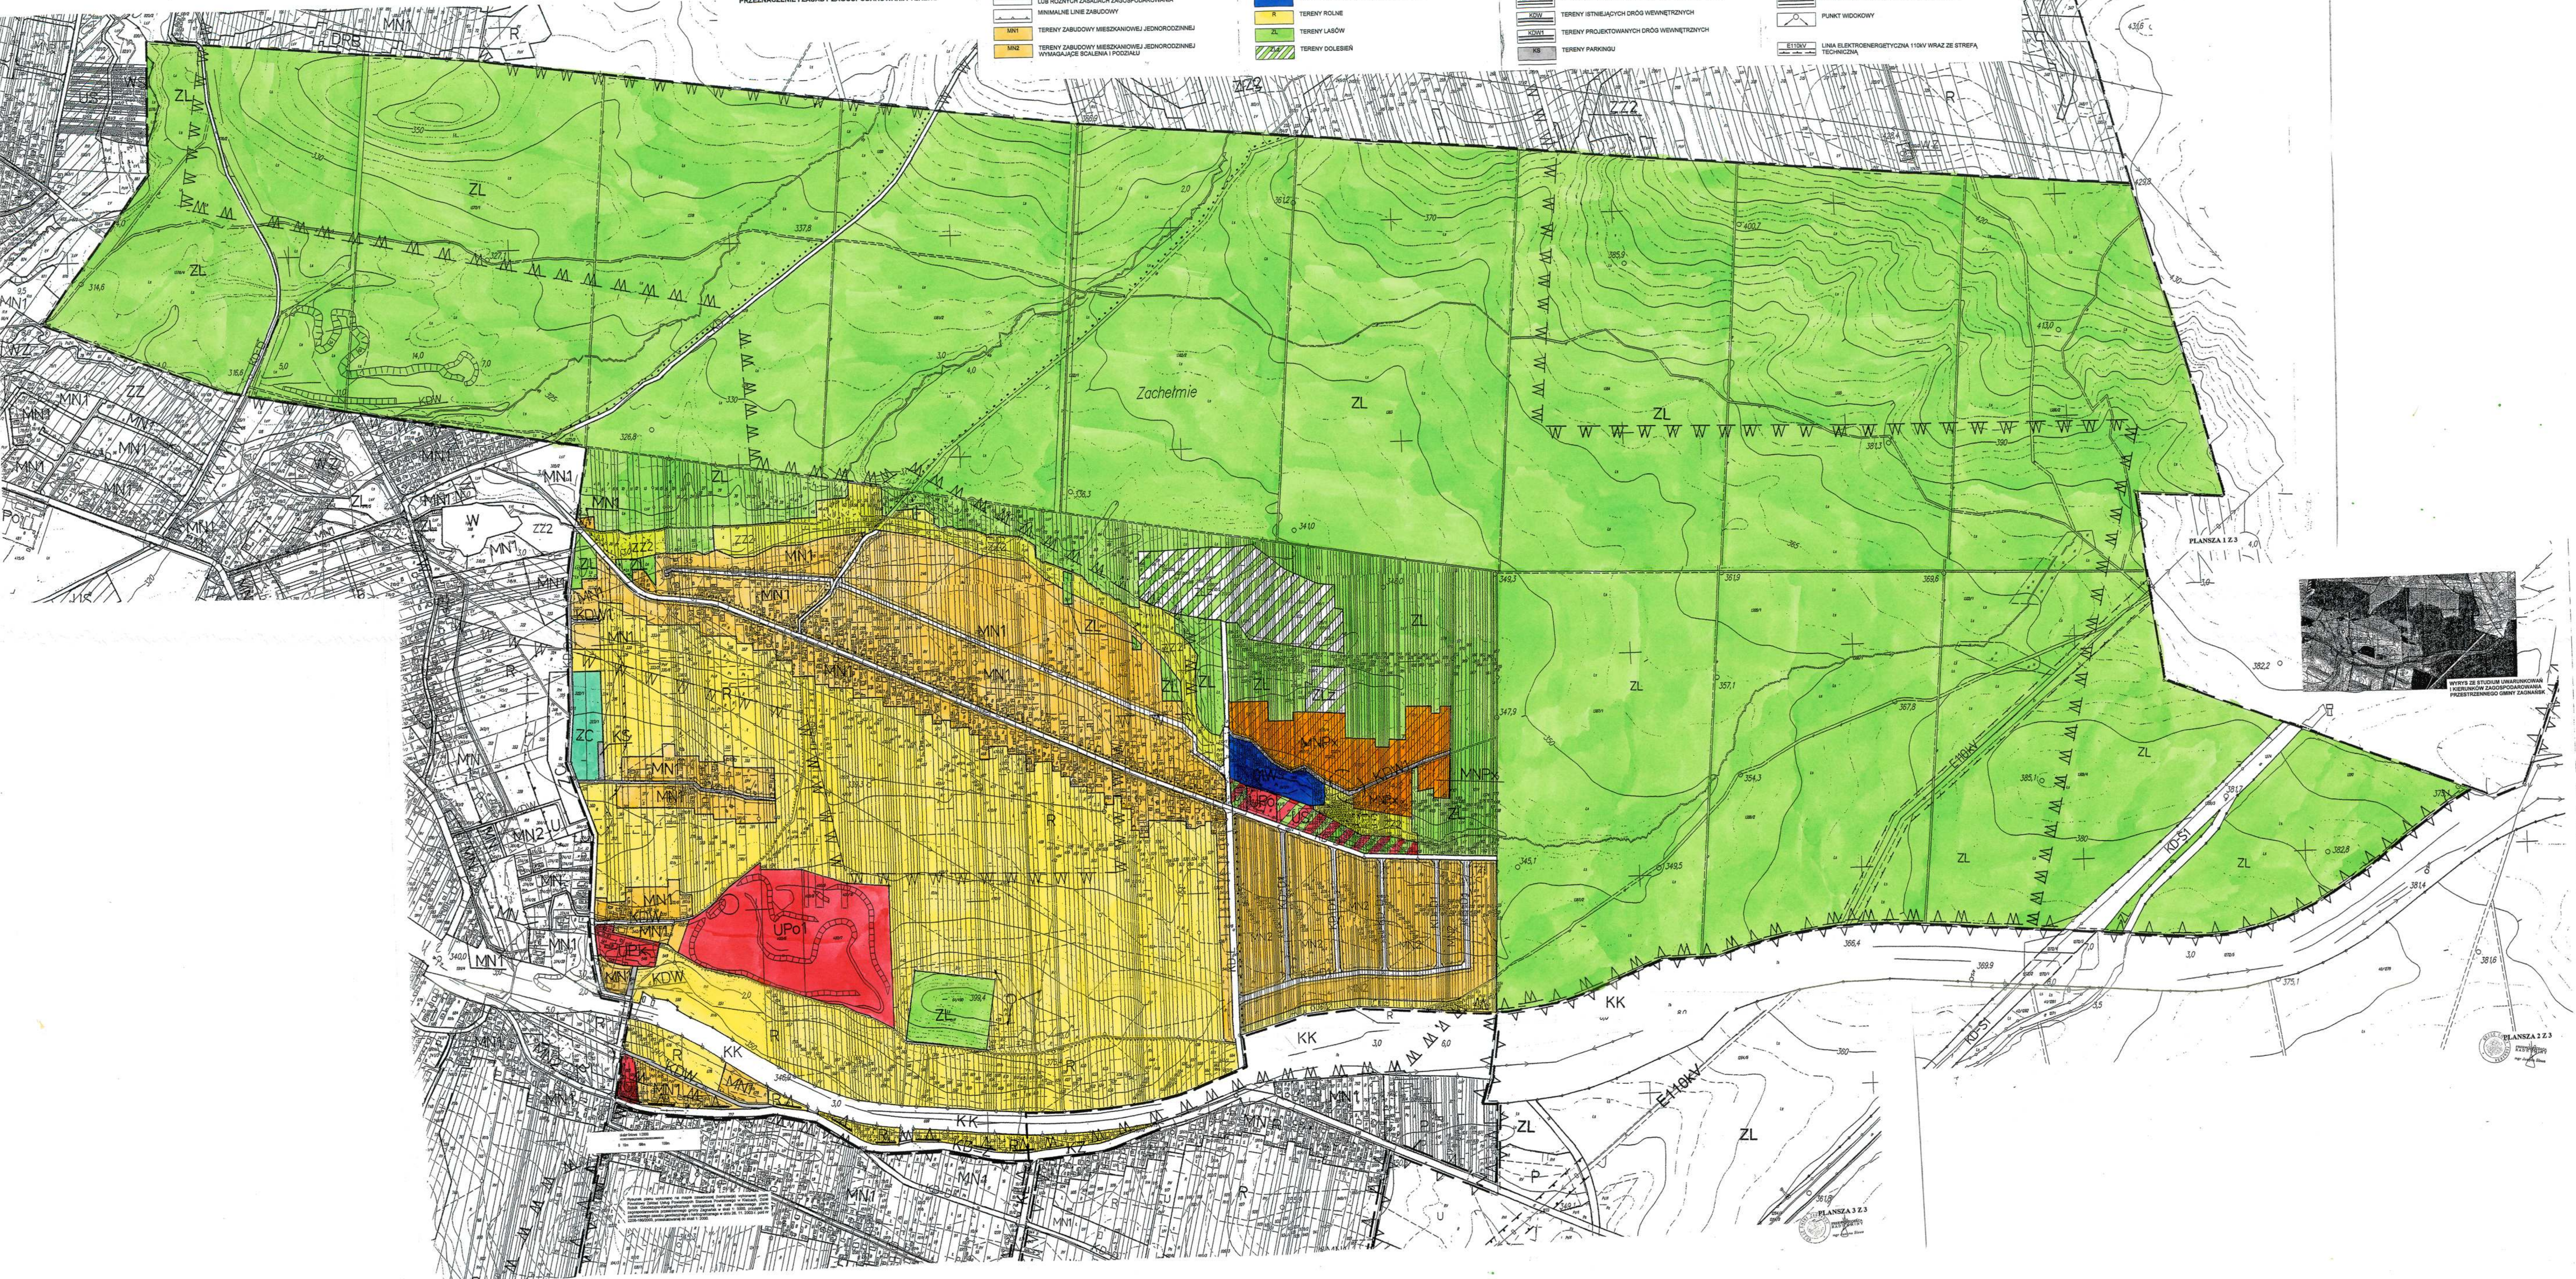

WYKRES ZE STUDIUM UMARUDKOWANIA I KIERUNKÓW ZAGOSPODAROWANIA PRZESTRZENNEGO GMINY ZAGNAŃSK

PLANSZA 2 Z 3