
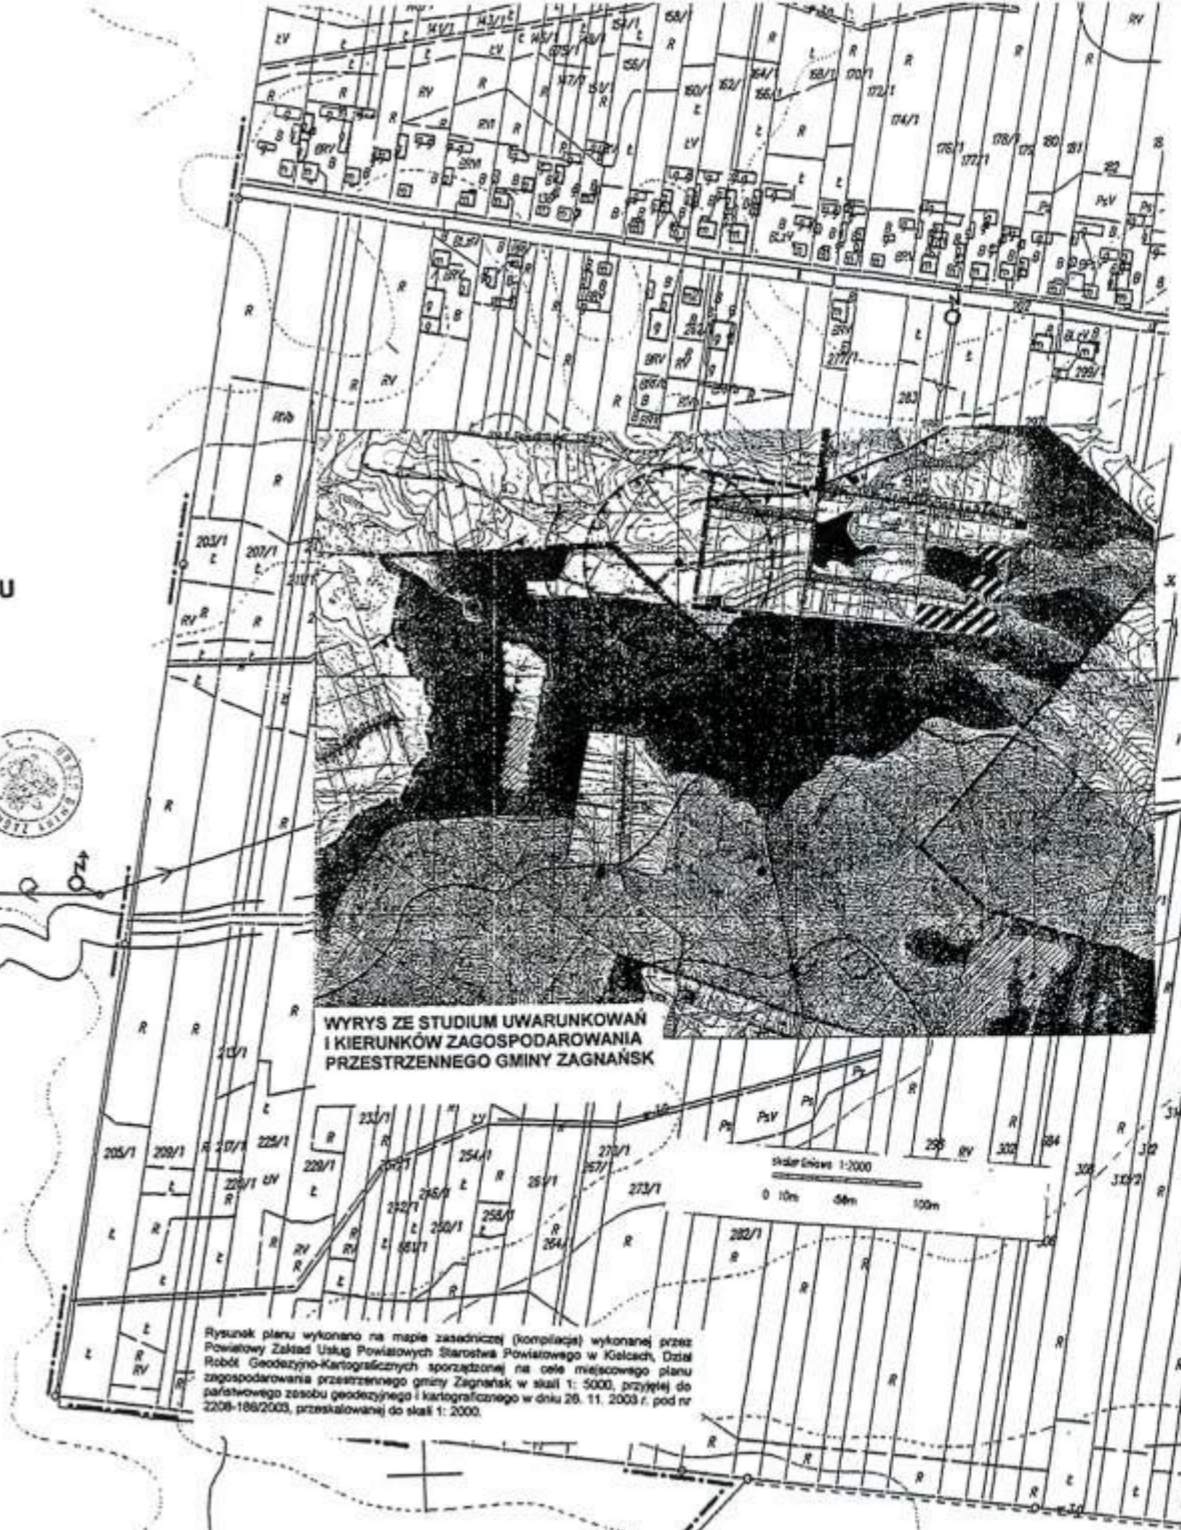


gm. Stąporków
pow. konecki

**MIEJSCOWY PLAN
ZAGOSPODAROWANIA
PRZESTRZENNEGO
SOŁECTWA DŁUGOJÓW
NA TERENIE GMINY
ZAGNAŃSK – SKALA 1: 2000**

PRZEZNACZENIE I ZASADY ZAGOSPODAROWANIA TERENU

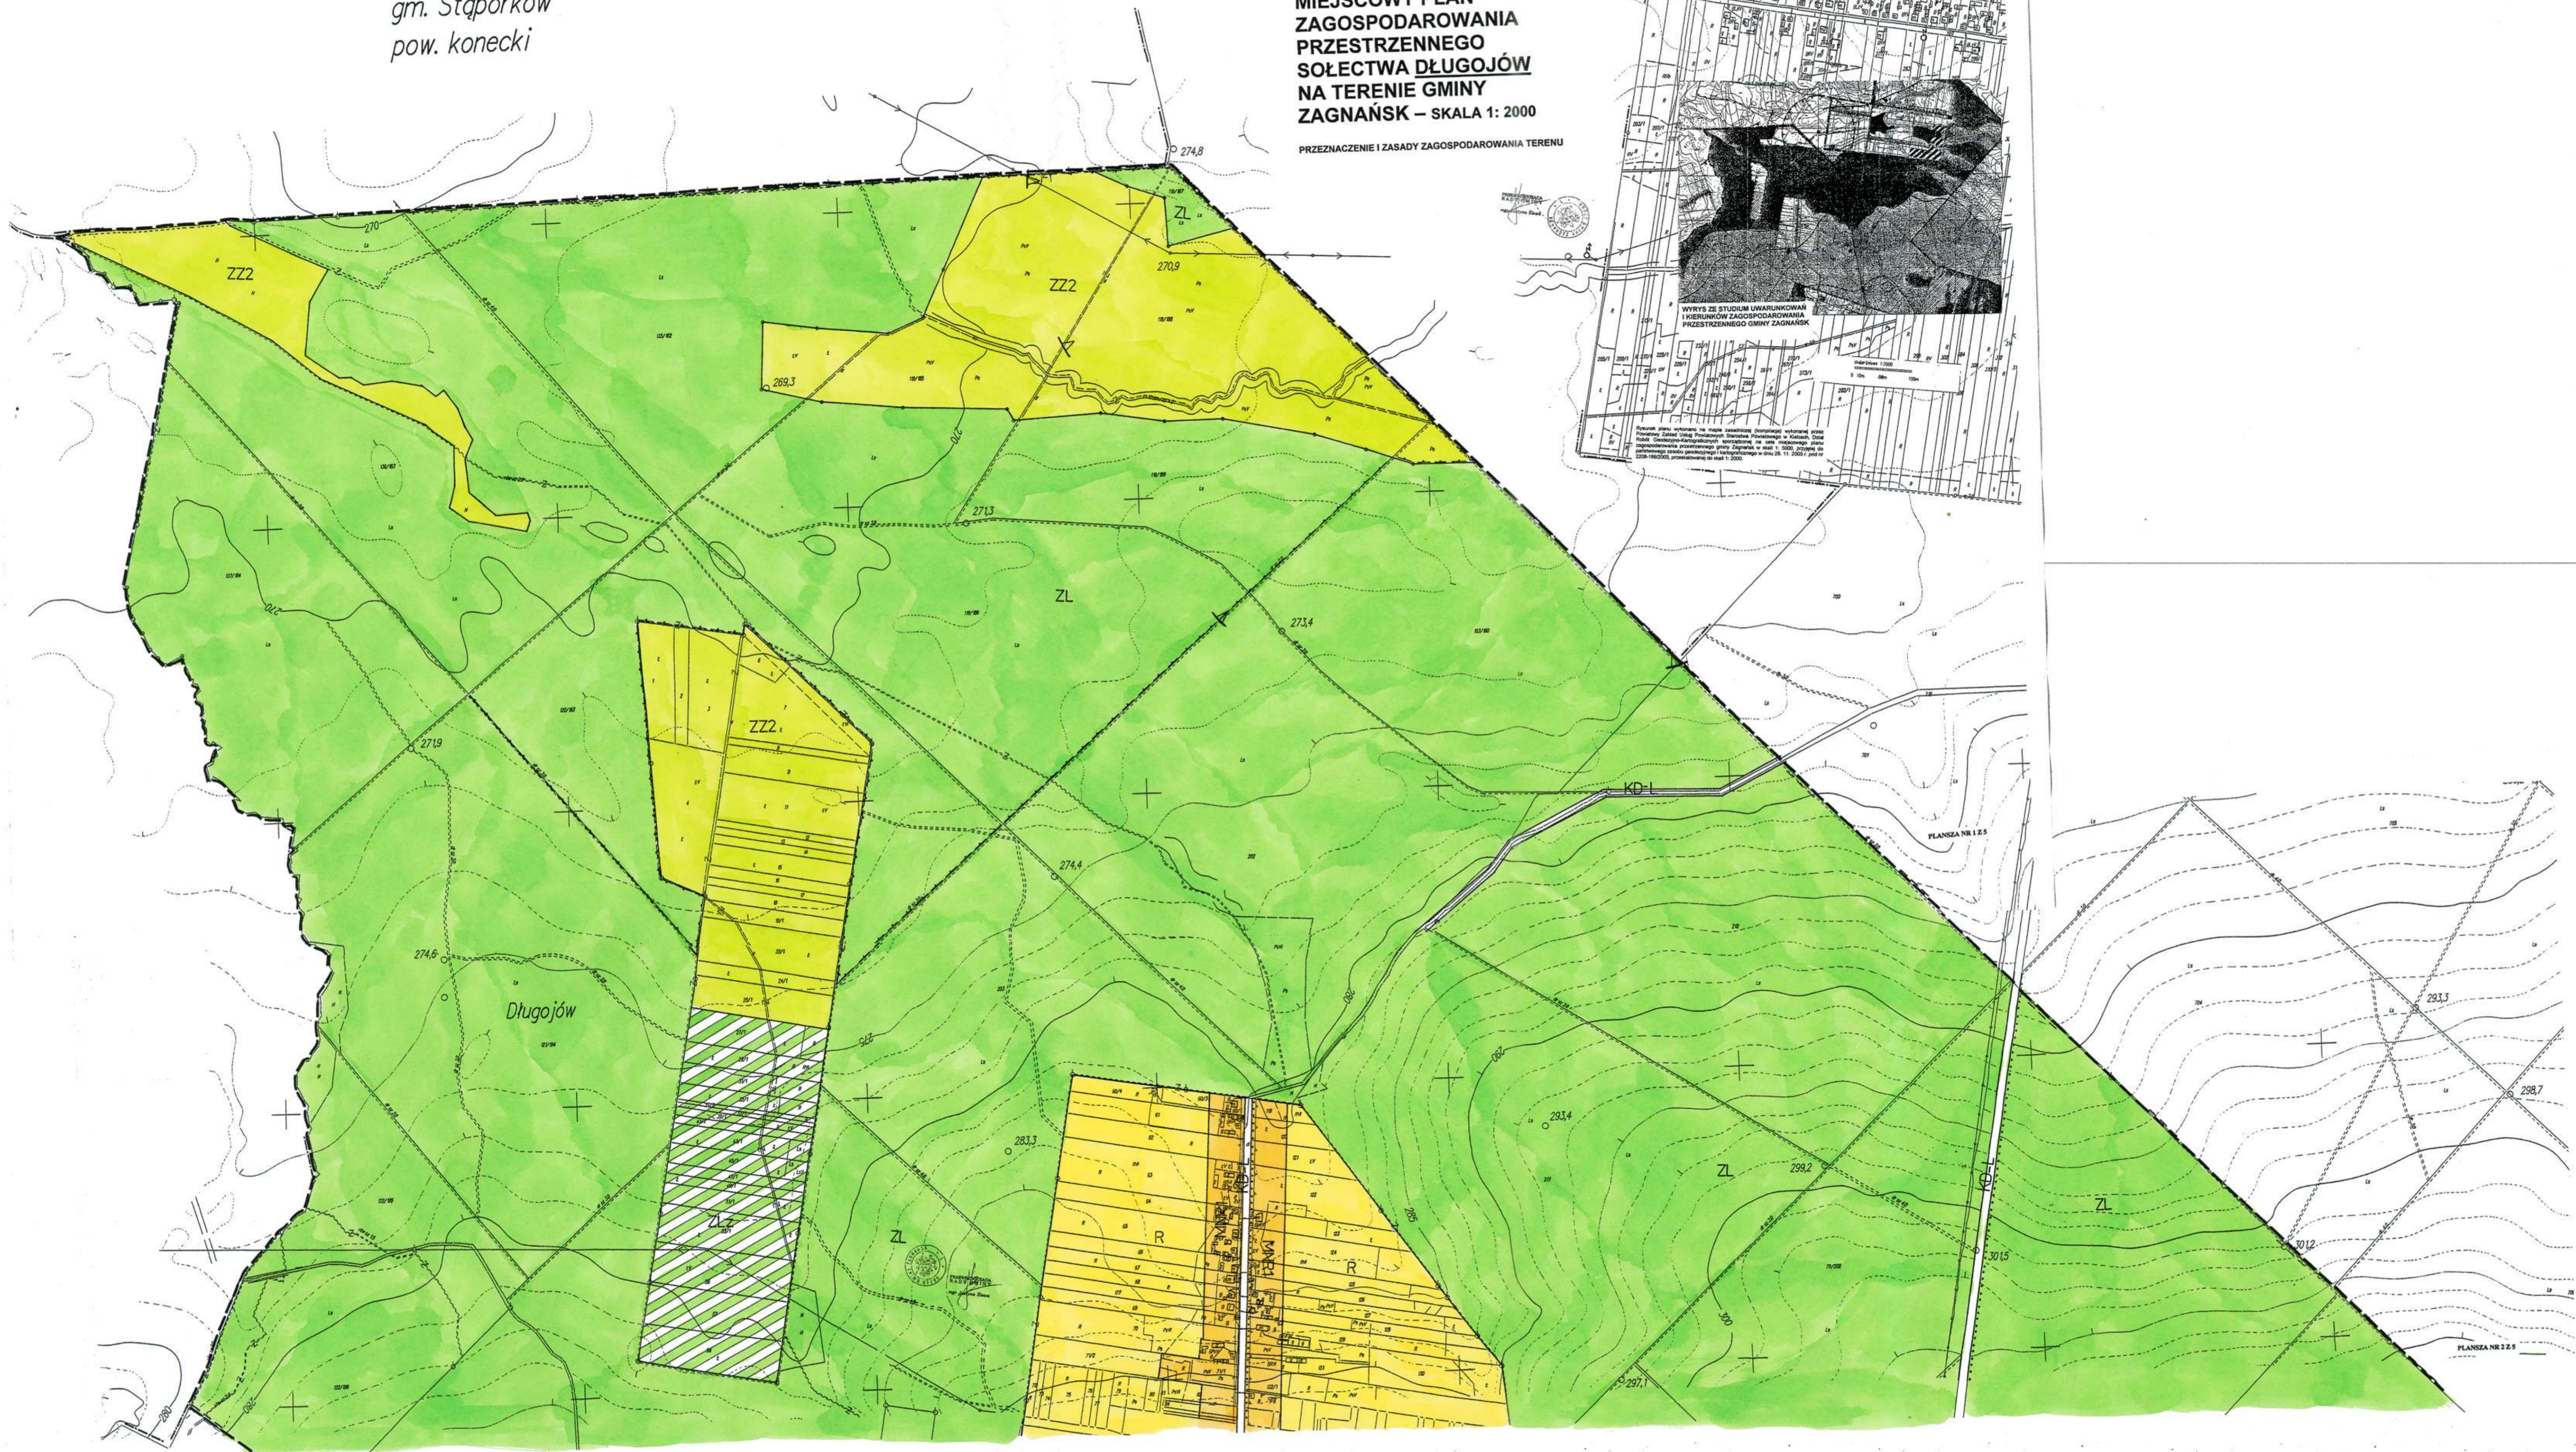

PLANSZA NR 1.2.5

PLANSZA NR 1.2.5