


**MIEJSCOWY PLAN
ZAGOSPODAROWANIA
PRZESTRZENNEGO
SOŁECTWA SAMSONÓW
NA TERENIE GMINY
ZAGNAŃSK – SKALA 1: 2000**

PRZEZNACZENIE I ZASADY ZAGOSPODAROWANIA TERENU

SAMSONÓW 2 (2)

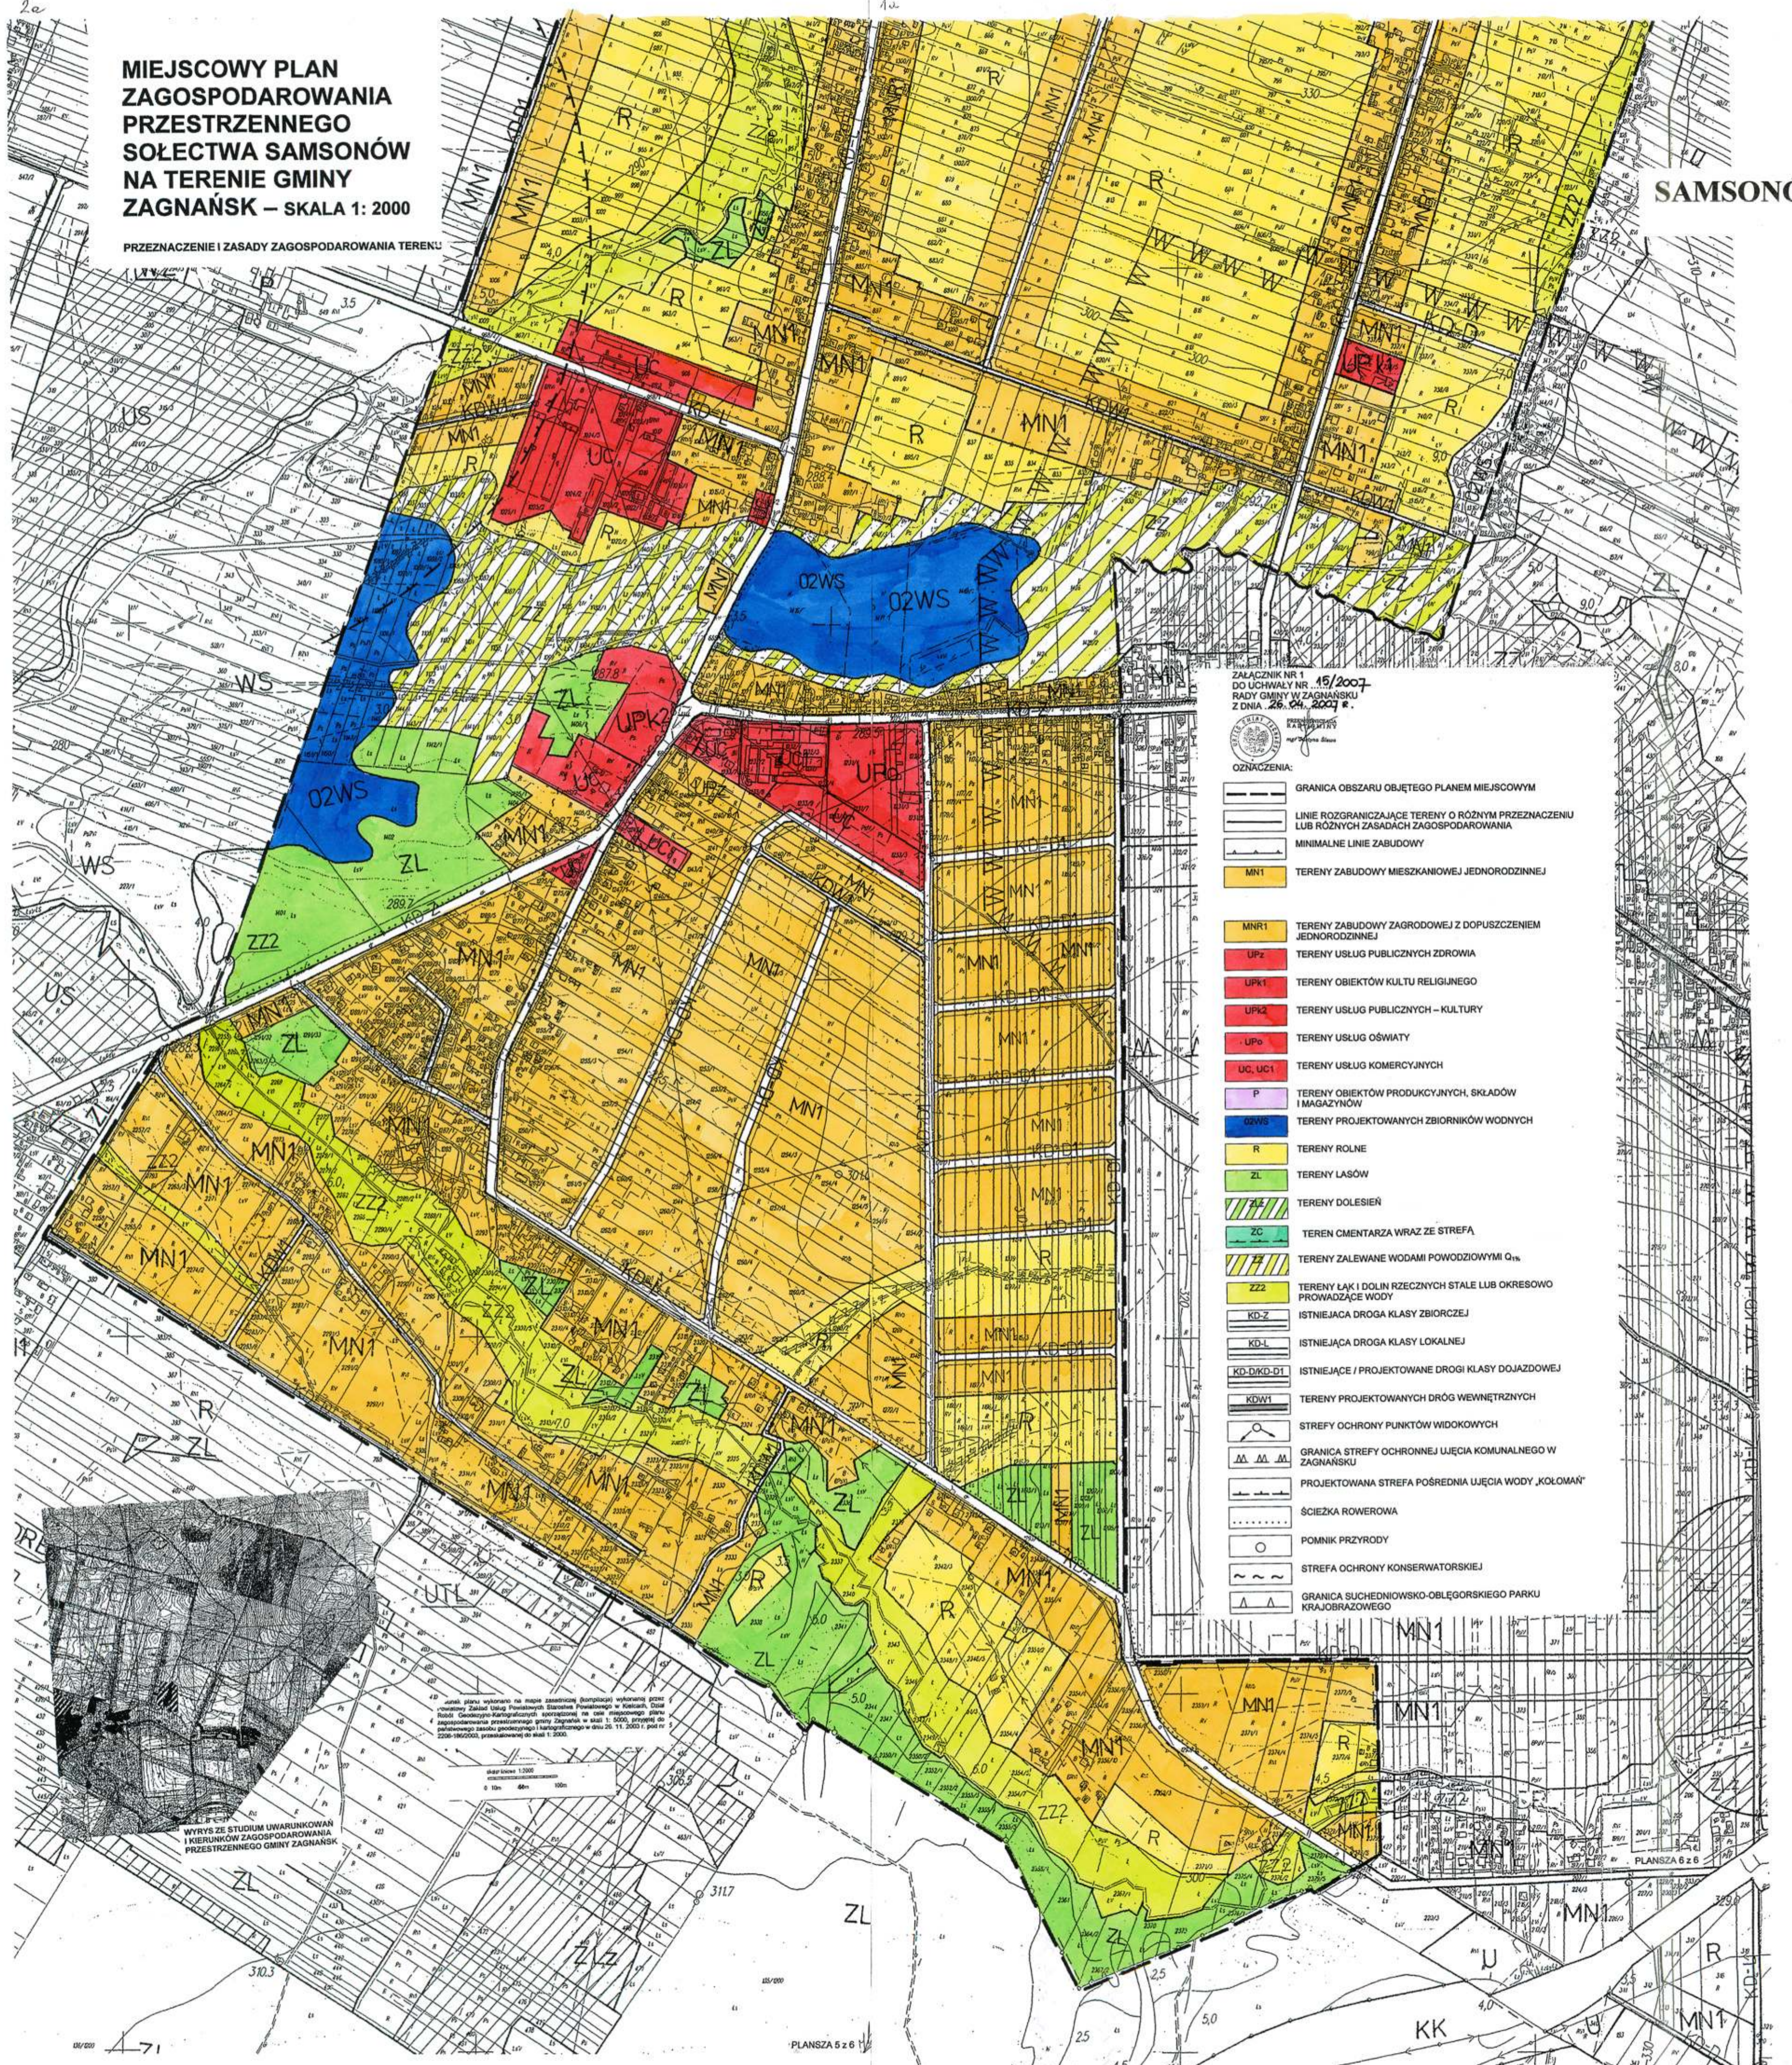


Załącznik nr 1
do uchwały nr 15/2007
Rady Gminy w Zagnańsku
z dnia 26.04.2007 r.



OZNACZENIA:

- GRANICA OBSZARU OBJĘTEGO PLANEM MIEJSCOWYM
- LINIE ROZGRANICZAJĄCE TERENY O RÓŻNYM PRZEZNACZENIU
LUB RÓŻNYCH ZASADACH ZAGOSPODAROWANIA
- MINIMALNE LINIE ZABUDOWY
- MN1 TERENY ZABUDOWY MIESZKANIOWEJ JEDNORODZINNEJ

- MNR1 TERENY ZABUDOWY ZAGRODOWEJ Z DOPUSZCZENIEM
JEDNORODZINNEJ
- UP_z TERENY USŁUG PUBLICZNYCH ZDROWIA
- UP_{k1} TERENY OBIEKTÓW KULTURY RELIGIJNEGO
- UP_{k2} TERENY USŁUG PUBLICZNYCH – KULTURY
- UP_o TERENY USŁUG OŚWIATY
- UC, UC1 TERENY USŁUG KOMERCYJNYCH
- P TERENY OBIEKTÓW PRODUKCYJNYCH, SKŁADÓW
I MAGAZYNÓW
- OZWS TERENY PROJEKTOWANYCH ZBIORNIKÓW WODNYCH
- R TERENY ROLNE
- ZL TERENY LASÓW
- ZL TERENY DOLESIEŃ
- ZC TEREN CMENTARZA WRAZ ZE STREFĄ
- ZL TERENY ZALEWANE WODAMI POWODZIOWYMI Q₁₀₀
- ZZ2 TERENY ŁĄK I DOLIN RZECZYNYCH STAŁE LUB OKRESOWO
PROWADZĄCE WODY
- KD-Z ISTNIEJĄCA DROGA KLASY ZBIORCZEJ
- KD-L ISTNIEJĄCA DROGA KLASY LOKALNEJ
- KD-DKD-D1 ISTNIEJĄCE / PROJEKTOWANE DROGI KLASY DOJAZDOWEJ
- KD-W1 TERENY PROJEKTOWANYCH DRÓG WĘWTRZNYCH
- STREFY OCHRONY PUNKTÓW WIDOKOWYCH
- M M M GRANICA STREFY OCHRONNEJ UJĘCIA KOMUNALNEGO W
ZAGNAŃSKU
- PROJEKTOWANA STREFA POŚREDNIA UJĘCIA WODY „KOŁOMAŃ”
- ŚCIEŻKA ROWEROWA
- POMNIK PRZYRODY
- STREFA OCHRONY KONSERWATORSKIEJ
- GRANICA SUCHEDNIOWSKO-OBLEGORSKIEGO PARKU
KRAJOBRAZOWEGO

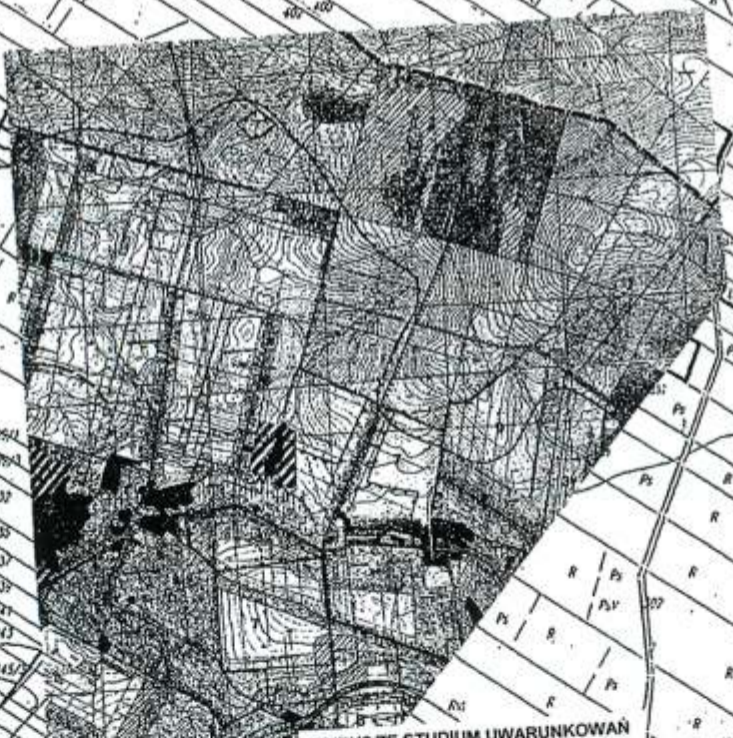

WYRYS ZE STUDIUM UWARUNKÓW
I KIERUNKÓW ZAGOSPODAROWANIA
PRZESTRZENNEGO GMINY ZAGNAŃSK

Plan miejscowy wybrano na mapie zasadniczej (karty) w skali 1:2000, z uwzględnieniem danych z planu zagospodarowania przestrzennego gminy Zagnańsk w skali 1:5000, przyjętych do realizacji w ramach projektu „Plan miejscowy zagospodarowania przestrzennego gminy Zagnańsk” z dnia 26.04.2007 r. pod nr 15/2007, zmieniony w dniu 26.04.2007 r. w skali 1:2000.

skala 1:2000
0 10m 20m 50m 100m