


GP BIURO PROJEKTÓW I USŁUG TECHNICZNYCH Spółka z o.o. 25-655 KIELCE, ul. 1-go Maja 191, tel. (041) 346-21-85, fax. (041) 344-23-02		Nazwa obiektu budowlanego, adres: BUDOWA DRUGI GMINNEJ ul. DĘBA BARTKA I ul. BARTKOWE WZGÓRZE w gminie ZAGÓRSKI		Symbol prof.: 16 / CPC / 05-02	
OZNACZENIA: OBSZAR AKTUALIZACJI MAPY LINIE ROZGRANICZAJĄCE TERENU DRZEWA PRZEZYMIAJĄCE DO WYCIECIA OTWORY GEOLOGICZNE PROJEKTOWANE UZBROJENIE: HRP4 HRP3 HRP2 HRP1 SIĘĆ WODOCIĄGOWA SIĘĆ GAZOWA SIĘĆ KANALIZACJI SANITARNEJ SIĘĆ ELEKTROENERGETYCZNA SIĘĆ KANALIZACJI KABLOWA SIĘĆ TELEKOMUNIKACYJNA		Nazwa rysunku: SYTUACJA ark. 143.242.2012 Numer uprawnień: Budowlanych Projektantów		Rysunek: Nr 3	
Opracowanie: PROJEKT ARCHITECTONICZNO - BUDOWLANY część 2 - Branża sanitarna: sieć wodociągowa		Projektował: mgr inż. Jerzy Rajca KL - 376/93		Skala: 1 : 500	
Opatrzono: mgr inż. Sylwia Sadowska mgr inż. Monika Brozek mgr inż. Izabela Stachurska KL - 129/02		Sprawdził: mgr inż. Izabela Stachurska		Data: 11.2009 r.	

	SIĘĆ WODOCIĄGOWA
	SIĘĆ GAZOWA
	SIĘĆ KANALIZACJI SANITARNEJ
	SIĘĆ ELEKTROENERGETYCZNA
	SIĘĆ TELEKOMUNIKACYJNA

Powiatowy Ośrodek Dokumentacji Geodezyjnej i Kartograficznej
 Starostwo Powiatowe w Kielcach
 W obszarze oznaczonym linią według lokalizacji...
 potwierdzono w ten sposób treść mapy zasadniczej...
 Dokumenty potwierdzające, o których mowa powyżej, zostały...
 do zasobu w dniu 02.11.2009 r. w formie elektronicznej...
 pod nr. 2208-061/2009
 30 PAZ 2009
 m.p.: [Signature]
 Kierownik Powiatowego Ośrodka
 Dokumentacji Geodezyjnej i Kartograficznej
 Kielce, dn. 02.11.2009

Mapa
 sytuacyjno-wysokościowa do celów projektowych
 wykonana przez "GEO-POMAR" Biuro Usług Dokumentacyjnych
 Geodezyjnych Spółka z o.o. Kielce ul. 1-go Maja 191
 skala 1:500
 Niniejsza mapa dla potrzeb opracowania projektu budowy drogi
 powstała w wyniku aktualizacji map sytuacyjno-wysokościowych
 udoświadczonych przez P.O.D.G. i K. w październiku 2009r.
 Z granice nieruchomości przyjęto z ewidencji gruntów.

gm. Zagórski
 obręb 0001 Bartków
 obręb 0017 Zagórski
 ul. Bartkowe Wzgórze
 ul. Dęba Bartka
 sekcja 143.242.2012-A1A2.A5-A7.B1B2.B6
 C1C2D1D2E1E2

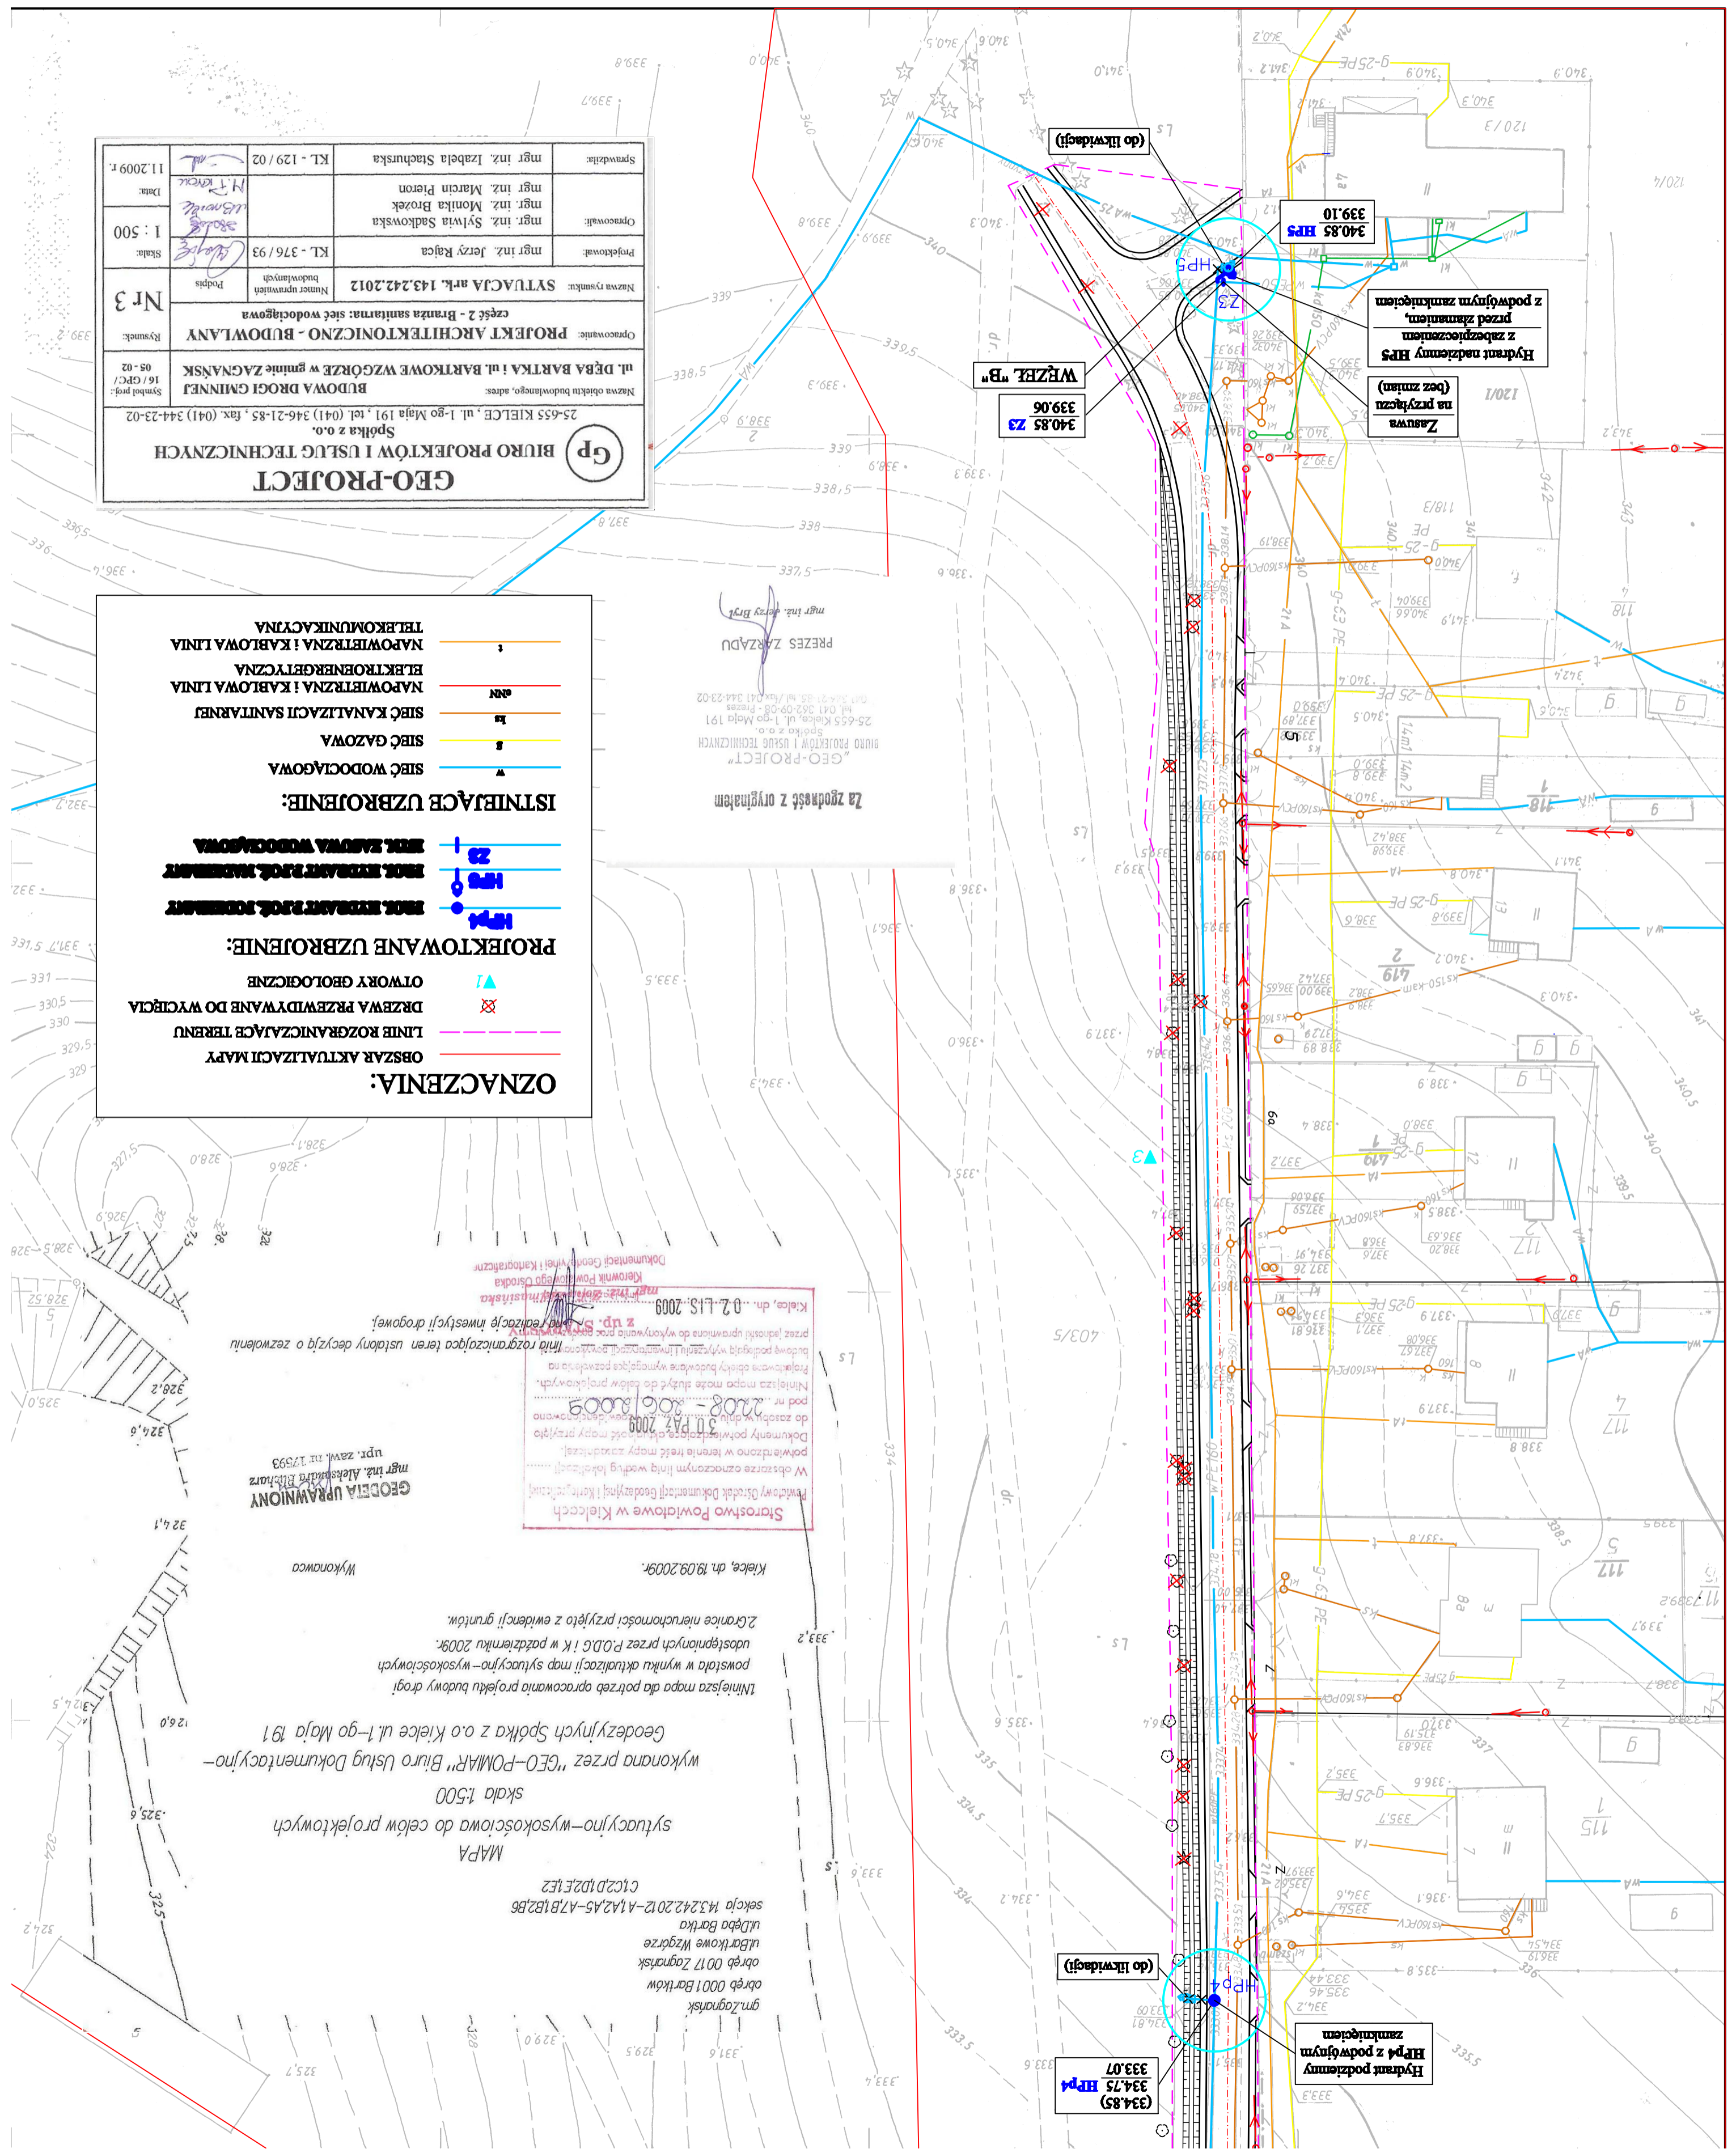

Hydrant podziemny
 HRP4 z podwójnym
 zamknięciem

(34.85)
 334.75 HRP4
 333.07

Zasowa
 na przyłącza
 (bez zmian)

Hydrant nadziemny HRP3
 z zabezpieczeniem
 przed zamknięciem

340.85 HRP3
 339.10

WZĘBL. "B"
 340.85 Z3
 339.06

(do likwidacji)

(do likwidacji)