


ABCD - TEREN DO WYDZIELENIA

Projekt zagospodarowania terenu pompowni ścieków P1
(działka Nr 704/3, obręb geodezyjny Kotomań)

Skala 1: 500

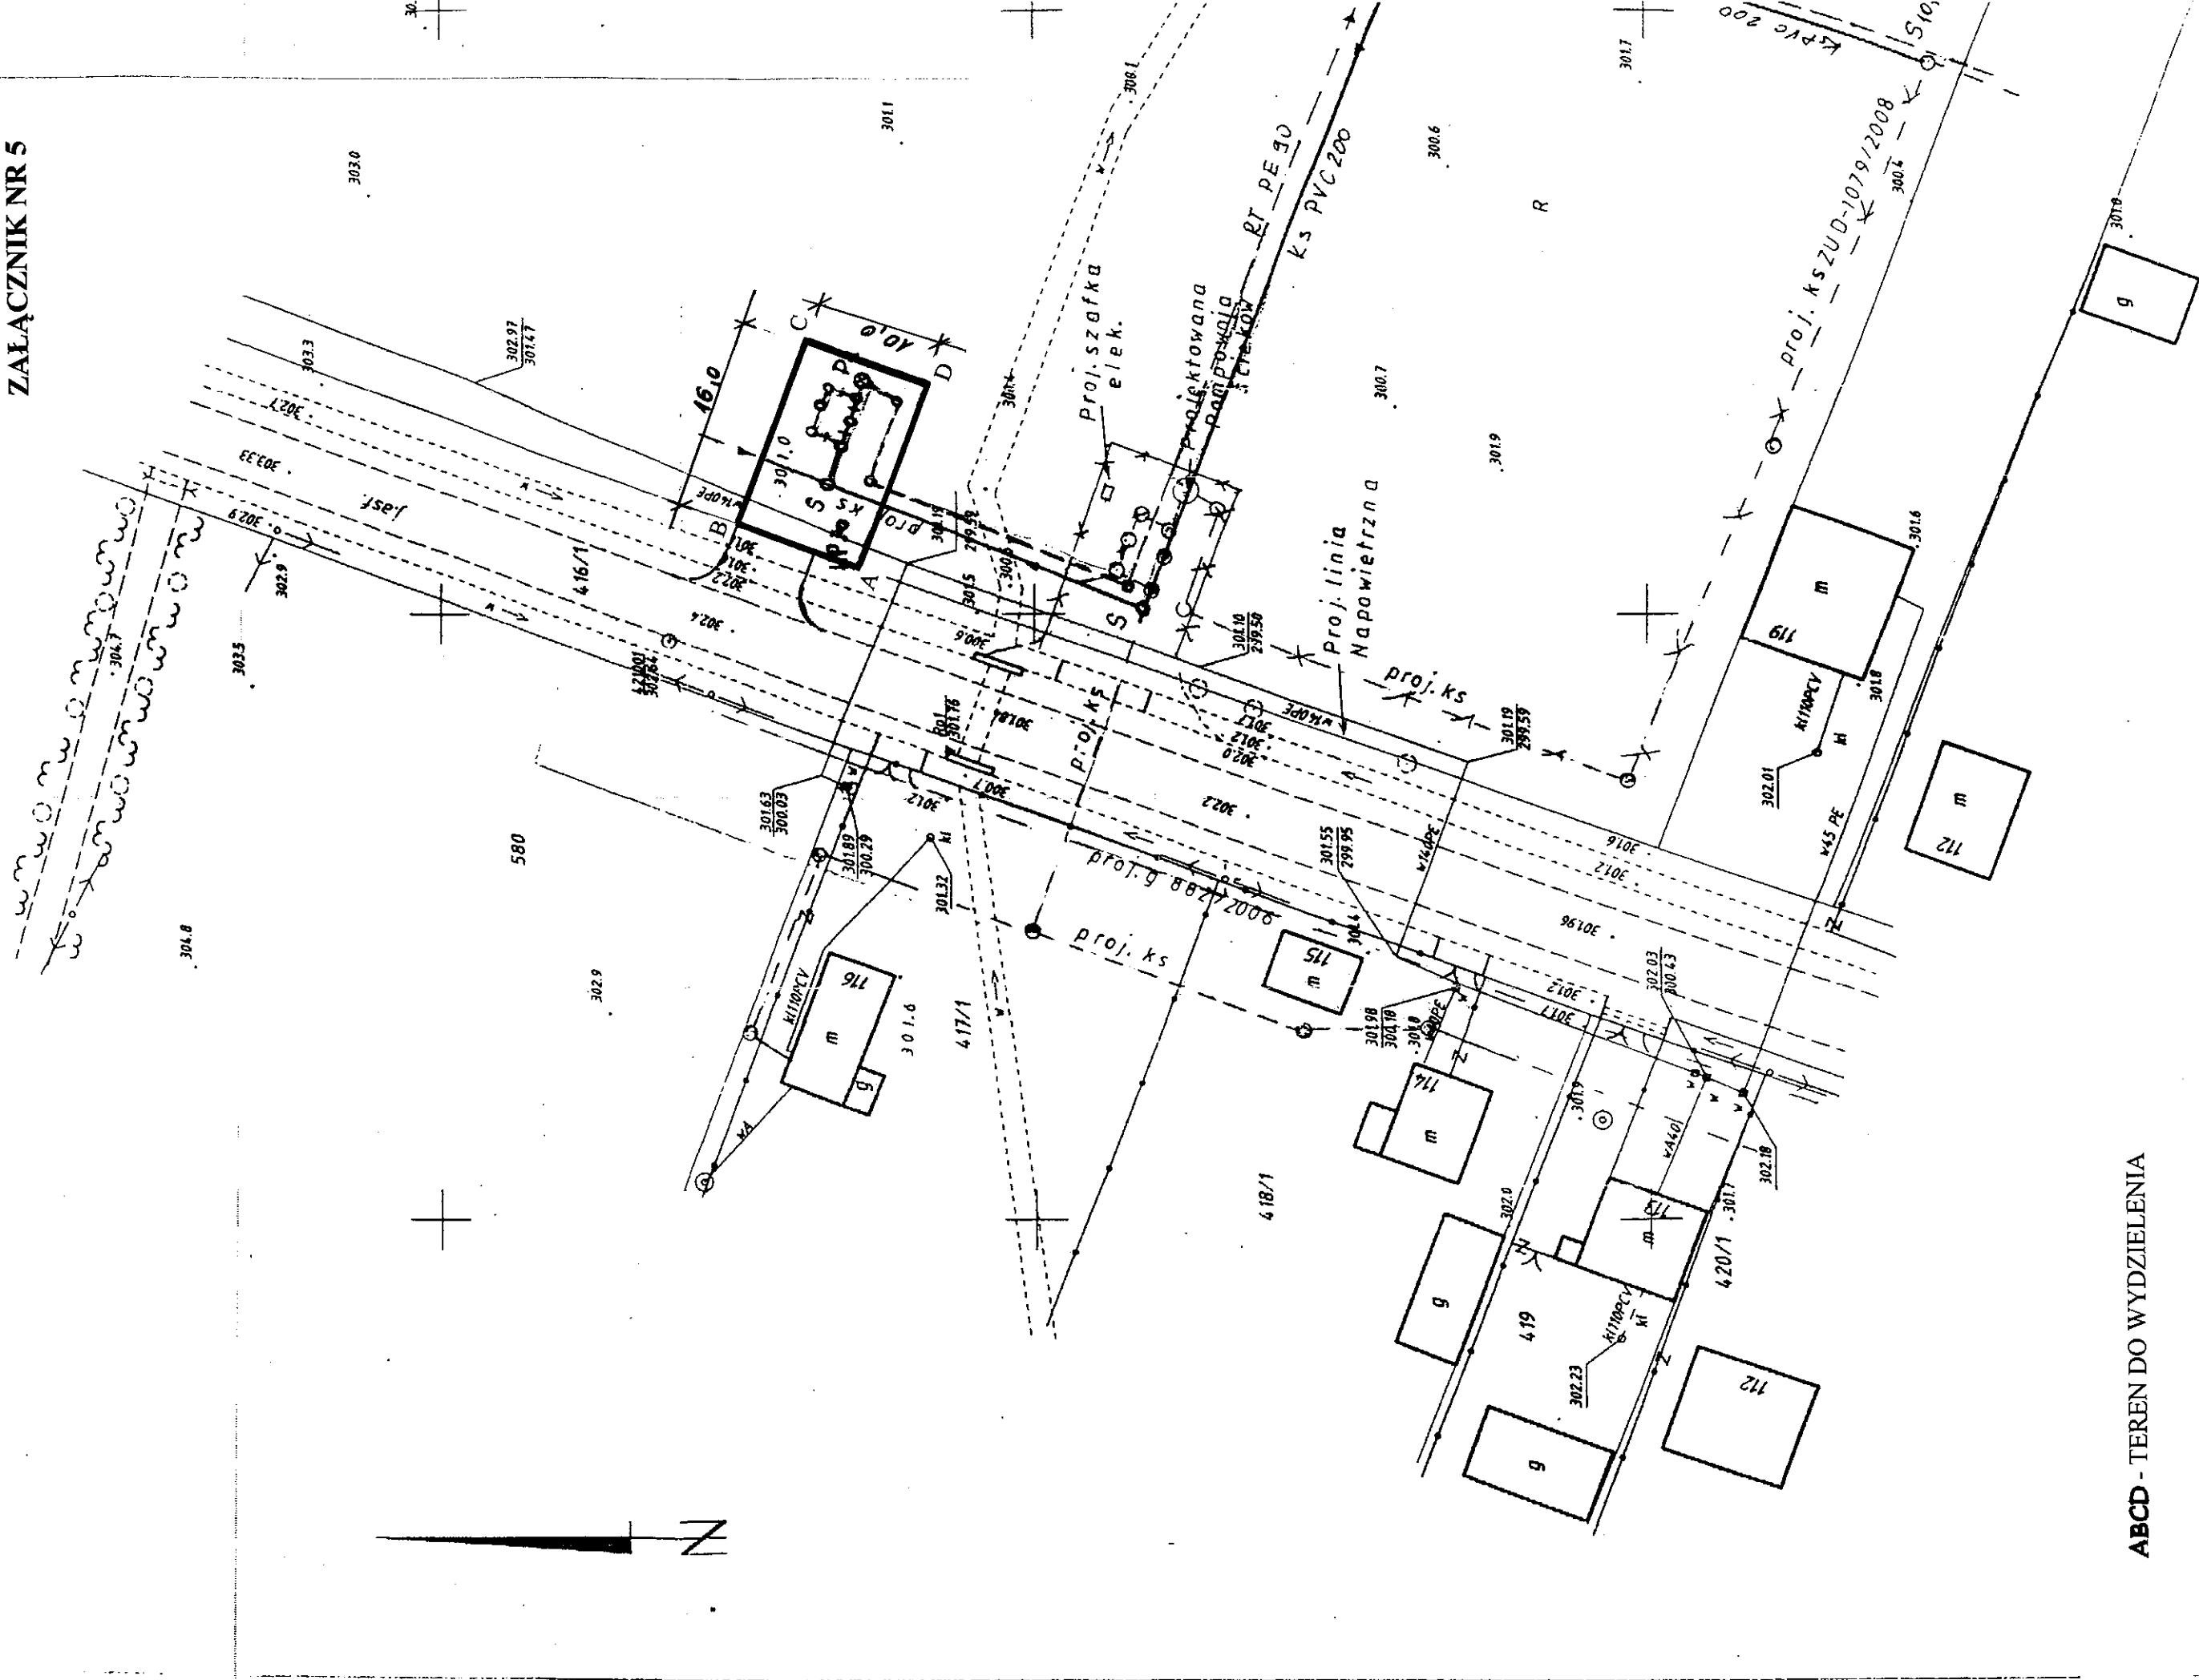

ABCD - TEREN DO WYDZIELENIA

Projekt zagospodarowania terenu pompowni ścieków P1
(działka Nr 704/3, obręb geodezyjny Kotłoman)

Skala 1: 500

