


Wzrostek zmiany Nr 2 w miejscowym planie zagospodarowania przestrzennego sołectwa Zachętki na terenie gminy Zagnańsk - Skala 1:500  
 - Przekształcenie i zasady zagospodarowania terenu  
 ZAŁĄCZNIK NR 1 DO UCHWAŁY NR 144/2020  
 RADA GMINY W ZAGNAŃSKU Z DANA 19 stycznia 2020r.

Obrazowanie:

[Symbol]	Granica obszaru objętego zmianą
[Symbol]	Linie rozgraniczające tereny o różnym przeznaczeniu lub różnych zasadach zagospodarowania
[Symbol]	Nierozstrzygnięta linia zabudowy
[Symbol]	Tereny zabudowy mieszkaniowej jednorodzinnej
[Symbol]	Tereny zabudowy przemysłowej, usługowej z dop. rekreacyjnej, rekreacyjnej, wypoczynkowej
[Symbol]	Tereny sportu, turystyki, rekreacji i wypoczynku
[Symbol]	Tereny przeznaczonyj drogi wojewódzkiej
[Symbol]	Tereny przeznaczonyj drogi powiatowej
[Symbol]	Tereny przeznaczonyj drogi gminnej
[Symbol]	Tereny przeznaczonyj drogi historycznej

[Symbol]	Tereny k&A i oświaty
[Symbol]	Tereny uszko.
[Symbol]	Tereny zielonicy, ziemia wodoczerp.
[Symbol]	Tereny celu wodoczerp.
[Symbol]	Granica strefy ochronnej uzdrowiskowej w Zg.

**PRZEWODNICZĄCA**  
 Rady Gminy  
*Justyna Ślewa*

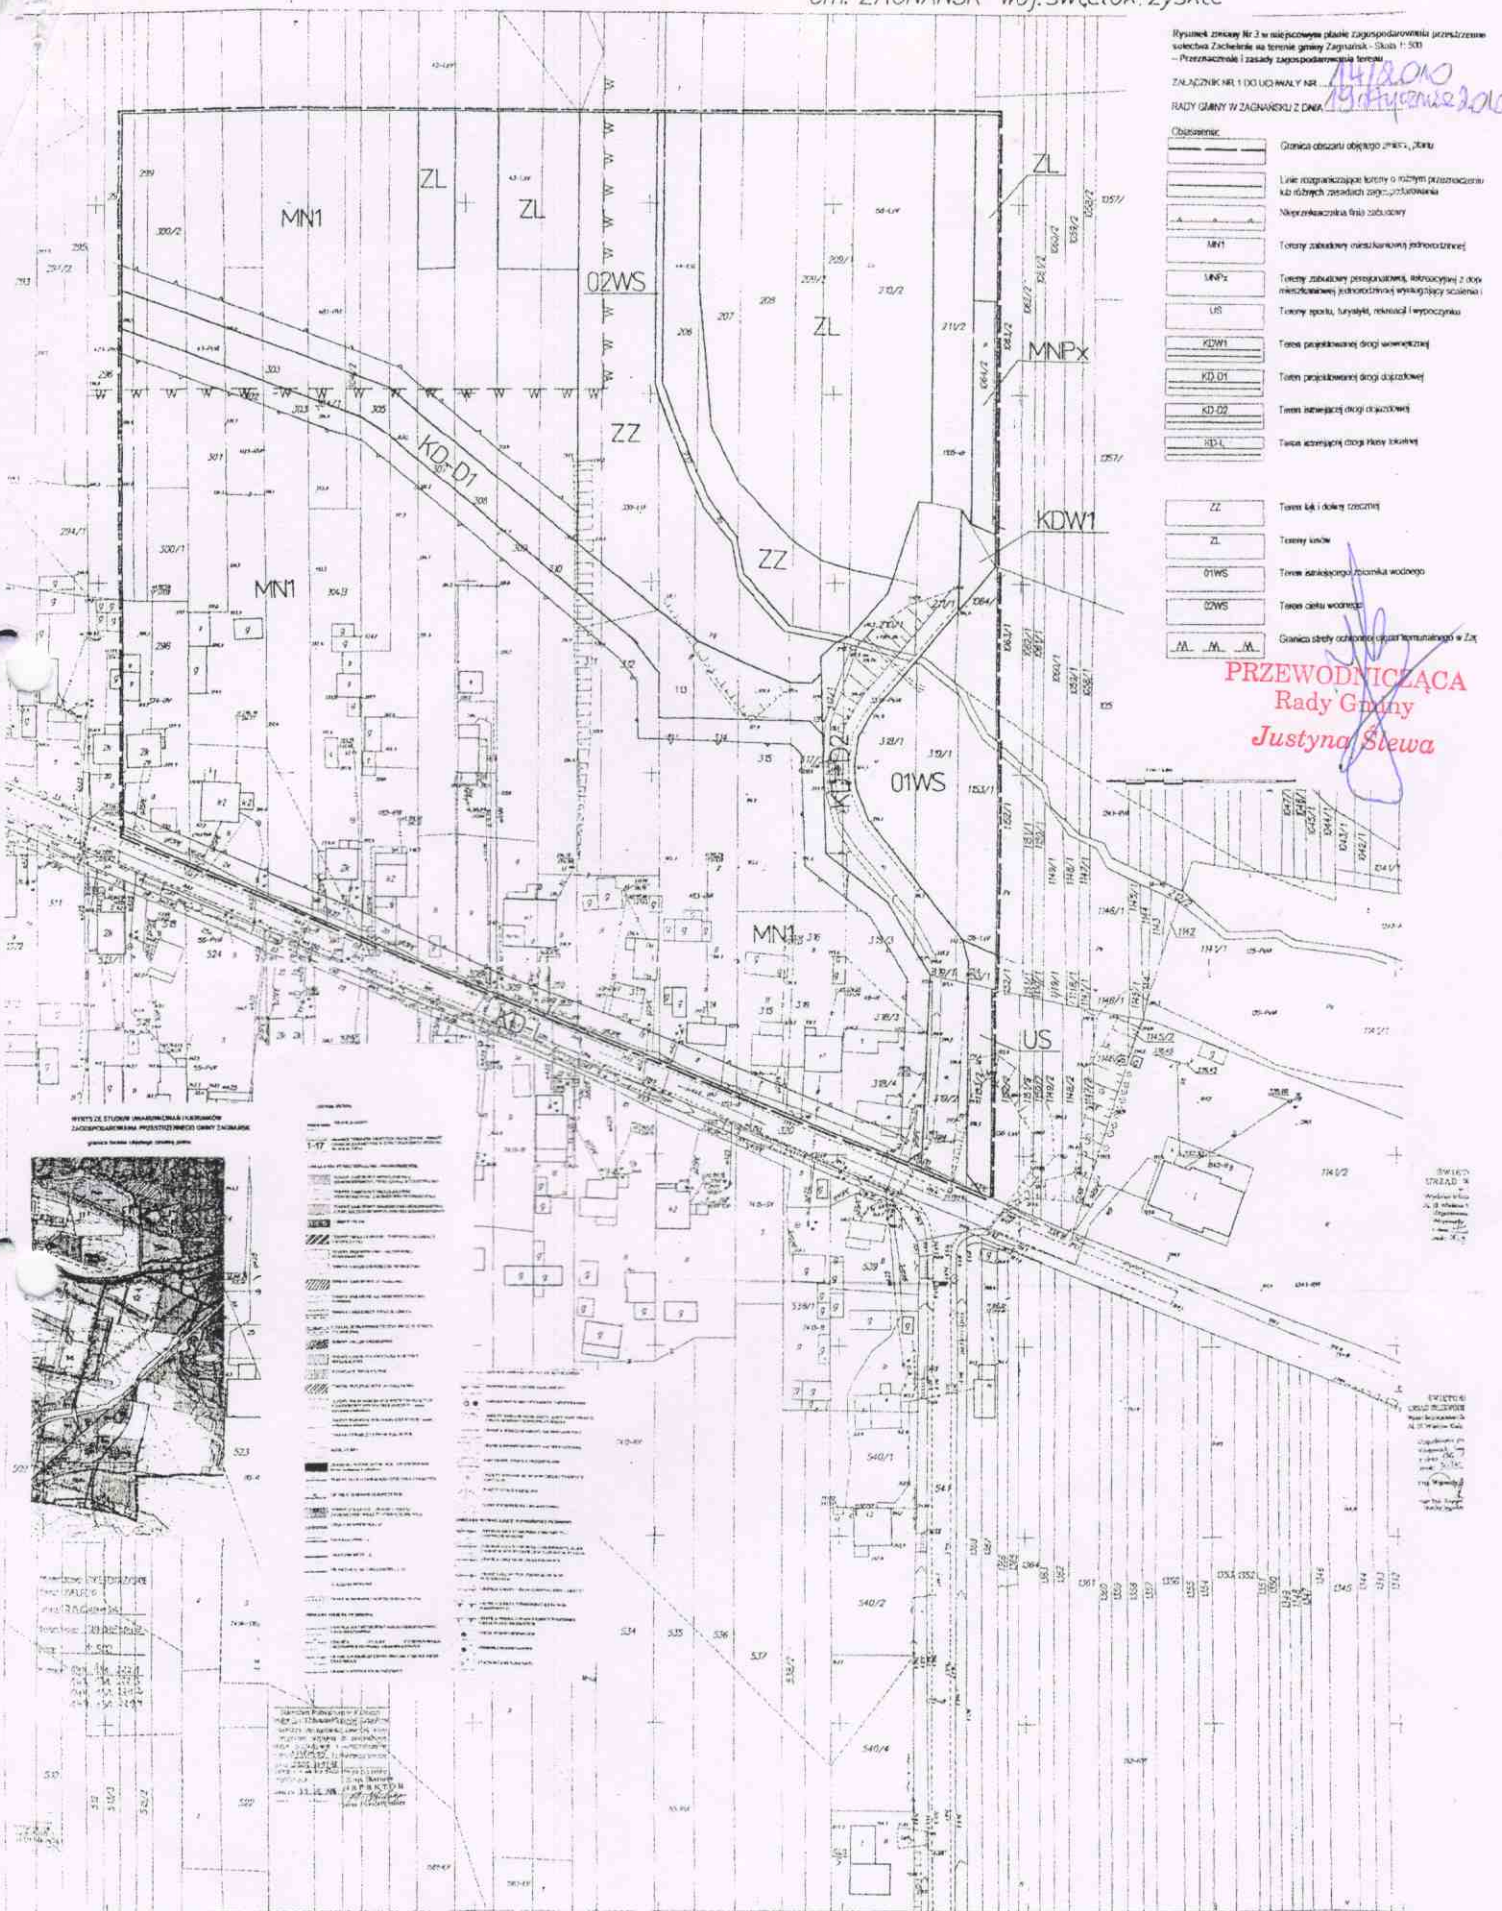

144.131.2223  
 1:500

MAPA ZASADNICZA

Wzrostek 2020/02/19/17/20 z dnia 5.02.20

A. Olejnik	22.09.2020	22.09.2020	22.09.2020
1. w. S. S. S.	22.09.2020	22.09.2020	22.09.2020
2020/02/19/17/20	22.09.2020	22.09.2020	22.09.2020