


12-805

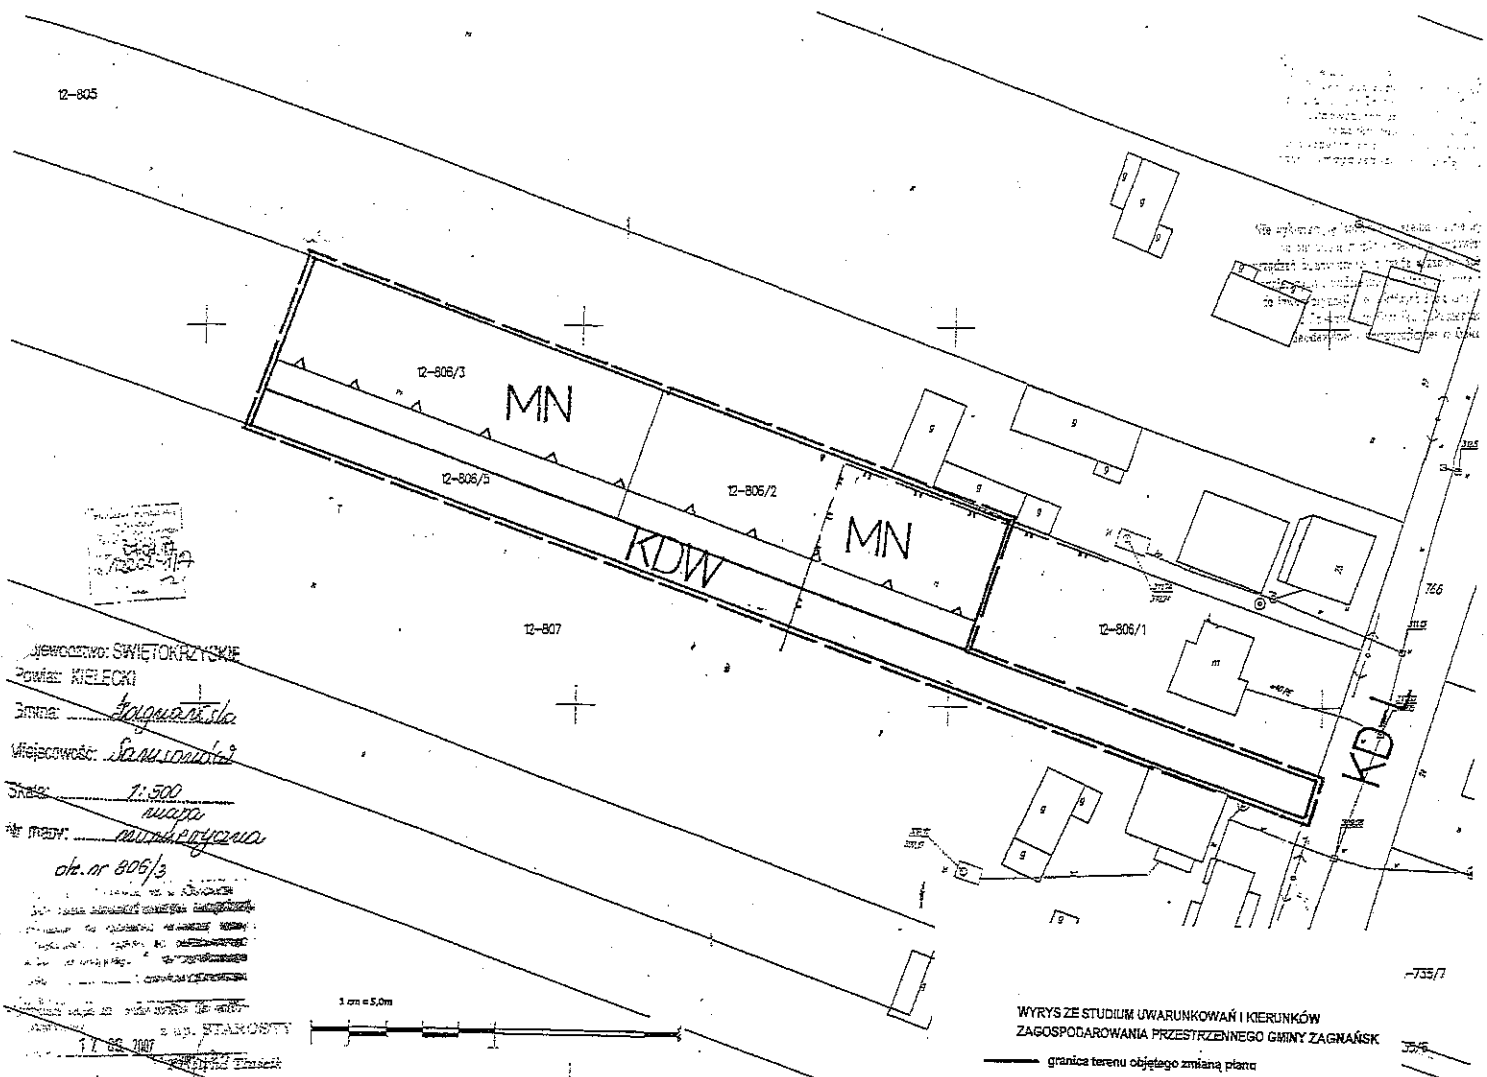


gmina: *Zagnańsk*
 miejscowość: *Zagnańsk*
 skala: *1:500*
 nr projektu: *1201/01/01*
 data: *06.07.2008*

WYRYS ZE STUDIUM UWARUNKOWAŃ I KIERUNKÓW
 ZAGOSPODAROWANIA PRZESTRZENNEGO GMINY ZAGNAŃSK

Rysunek zmiany Nr 2 w miejscowym planie zagospodarowania przestrzennego
 sołectwa Sameców na terenie gminy Zagnańsk - Skala 1:500
 - Przeznaczenie i zasady zagospodarowania terenu

Załącznik nr 1 do uchwały nr *135/2008*
 Rady Gminy w Zagnańsku z dnia *29 grudnia 2008*

Objaśnienie:	
	Granice obszaru objętego zmianą planu
	Linie rozgraniczające tereny o różnym przeznaczeniu lub różnych zasadach zagospodarowania
	Nieprzekraczalna linia zabudowy
	Tereny zabudowy mieszkaniowej jednorodzinnej
	Teren projektowanej drogi wewnętrznej
	Teren istniejącej drogi klasy lokalnej
	Granica strefy ochronnej ujęcia komunalnego w Zagnańsku

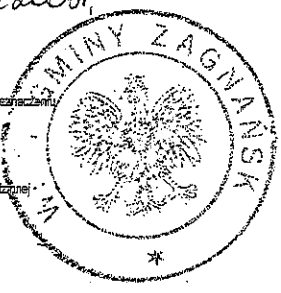

PRZEWODNICZĄCA
 Rady Gminy
Justyna Stępa

