

OBIKT: Zaleszany dr. 1321/4

# PROJEKT ZAGOSPODAROWANIA TERENU

SEKCJA 7.1398 **działki nr ewid. 1321/4**

ZALESZANY 181806 2

Investor: **Gmina Zaleszany**

ZALESZANY 181806 2.001

**Zaleszany, ul. Kościuszki 16**

UKŁAD WSPÓRZĘDNYCH **skala 1:2500**

UKŁAD ODNIESIENIA - Kronstadt 60









GN.X.6642.241.2015



Licencja nr GN.X.6642.241.2015\_1818\_K05

Mapa aktualna w oznaczonym zakresie  
na dzień 25.02.2015


projektowane ogrodzenie placu zabaw

## 146,0 legenda:

- 1** - istniejący budynek mieszkalny jednorodzinny
-  - projektowana nawierzchnia bezpieczna naturalna z piasku
-  - istniejąca nawierzchnia trawniasta naturalna
-  - projektowana nawierzchnia na boisko
-  - projektowana nawierzchnia aluminiowa 5,92x2m
-  - projektowana klinka kostki 14,372
-  - projektowany koryz na śmieci
-  - projektowany wycięty
-  - granica opracowania


	
RM - PROJEKT Usługi Projektowe Robert Mróz 37-450 Szymbark Wola, ul. 1-go Sierpnia 12 lok. 23 tel. 016 642 10 83, 600 947 552	
Nazwa i adres obiektu:	Skala: <b>1:2500</b>
PLAC ZABAW, BOJSKO Zaleszany - Narczmiska, dz. nr ewid. 132	Budowlana
Investor: Gmina Zaleszany Zaleszany ul. Kościuszki 16	Nazwa rysunku: Zagospodarowanie terenu
Funkcja: Inżynier	Podpis: 

# Schemat rozmieszczenia urządzeń skala 1:200

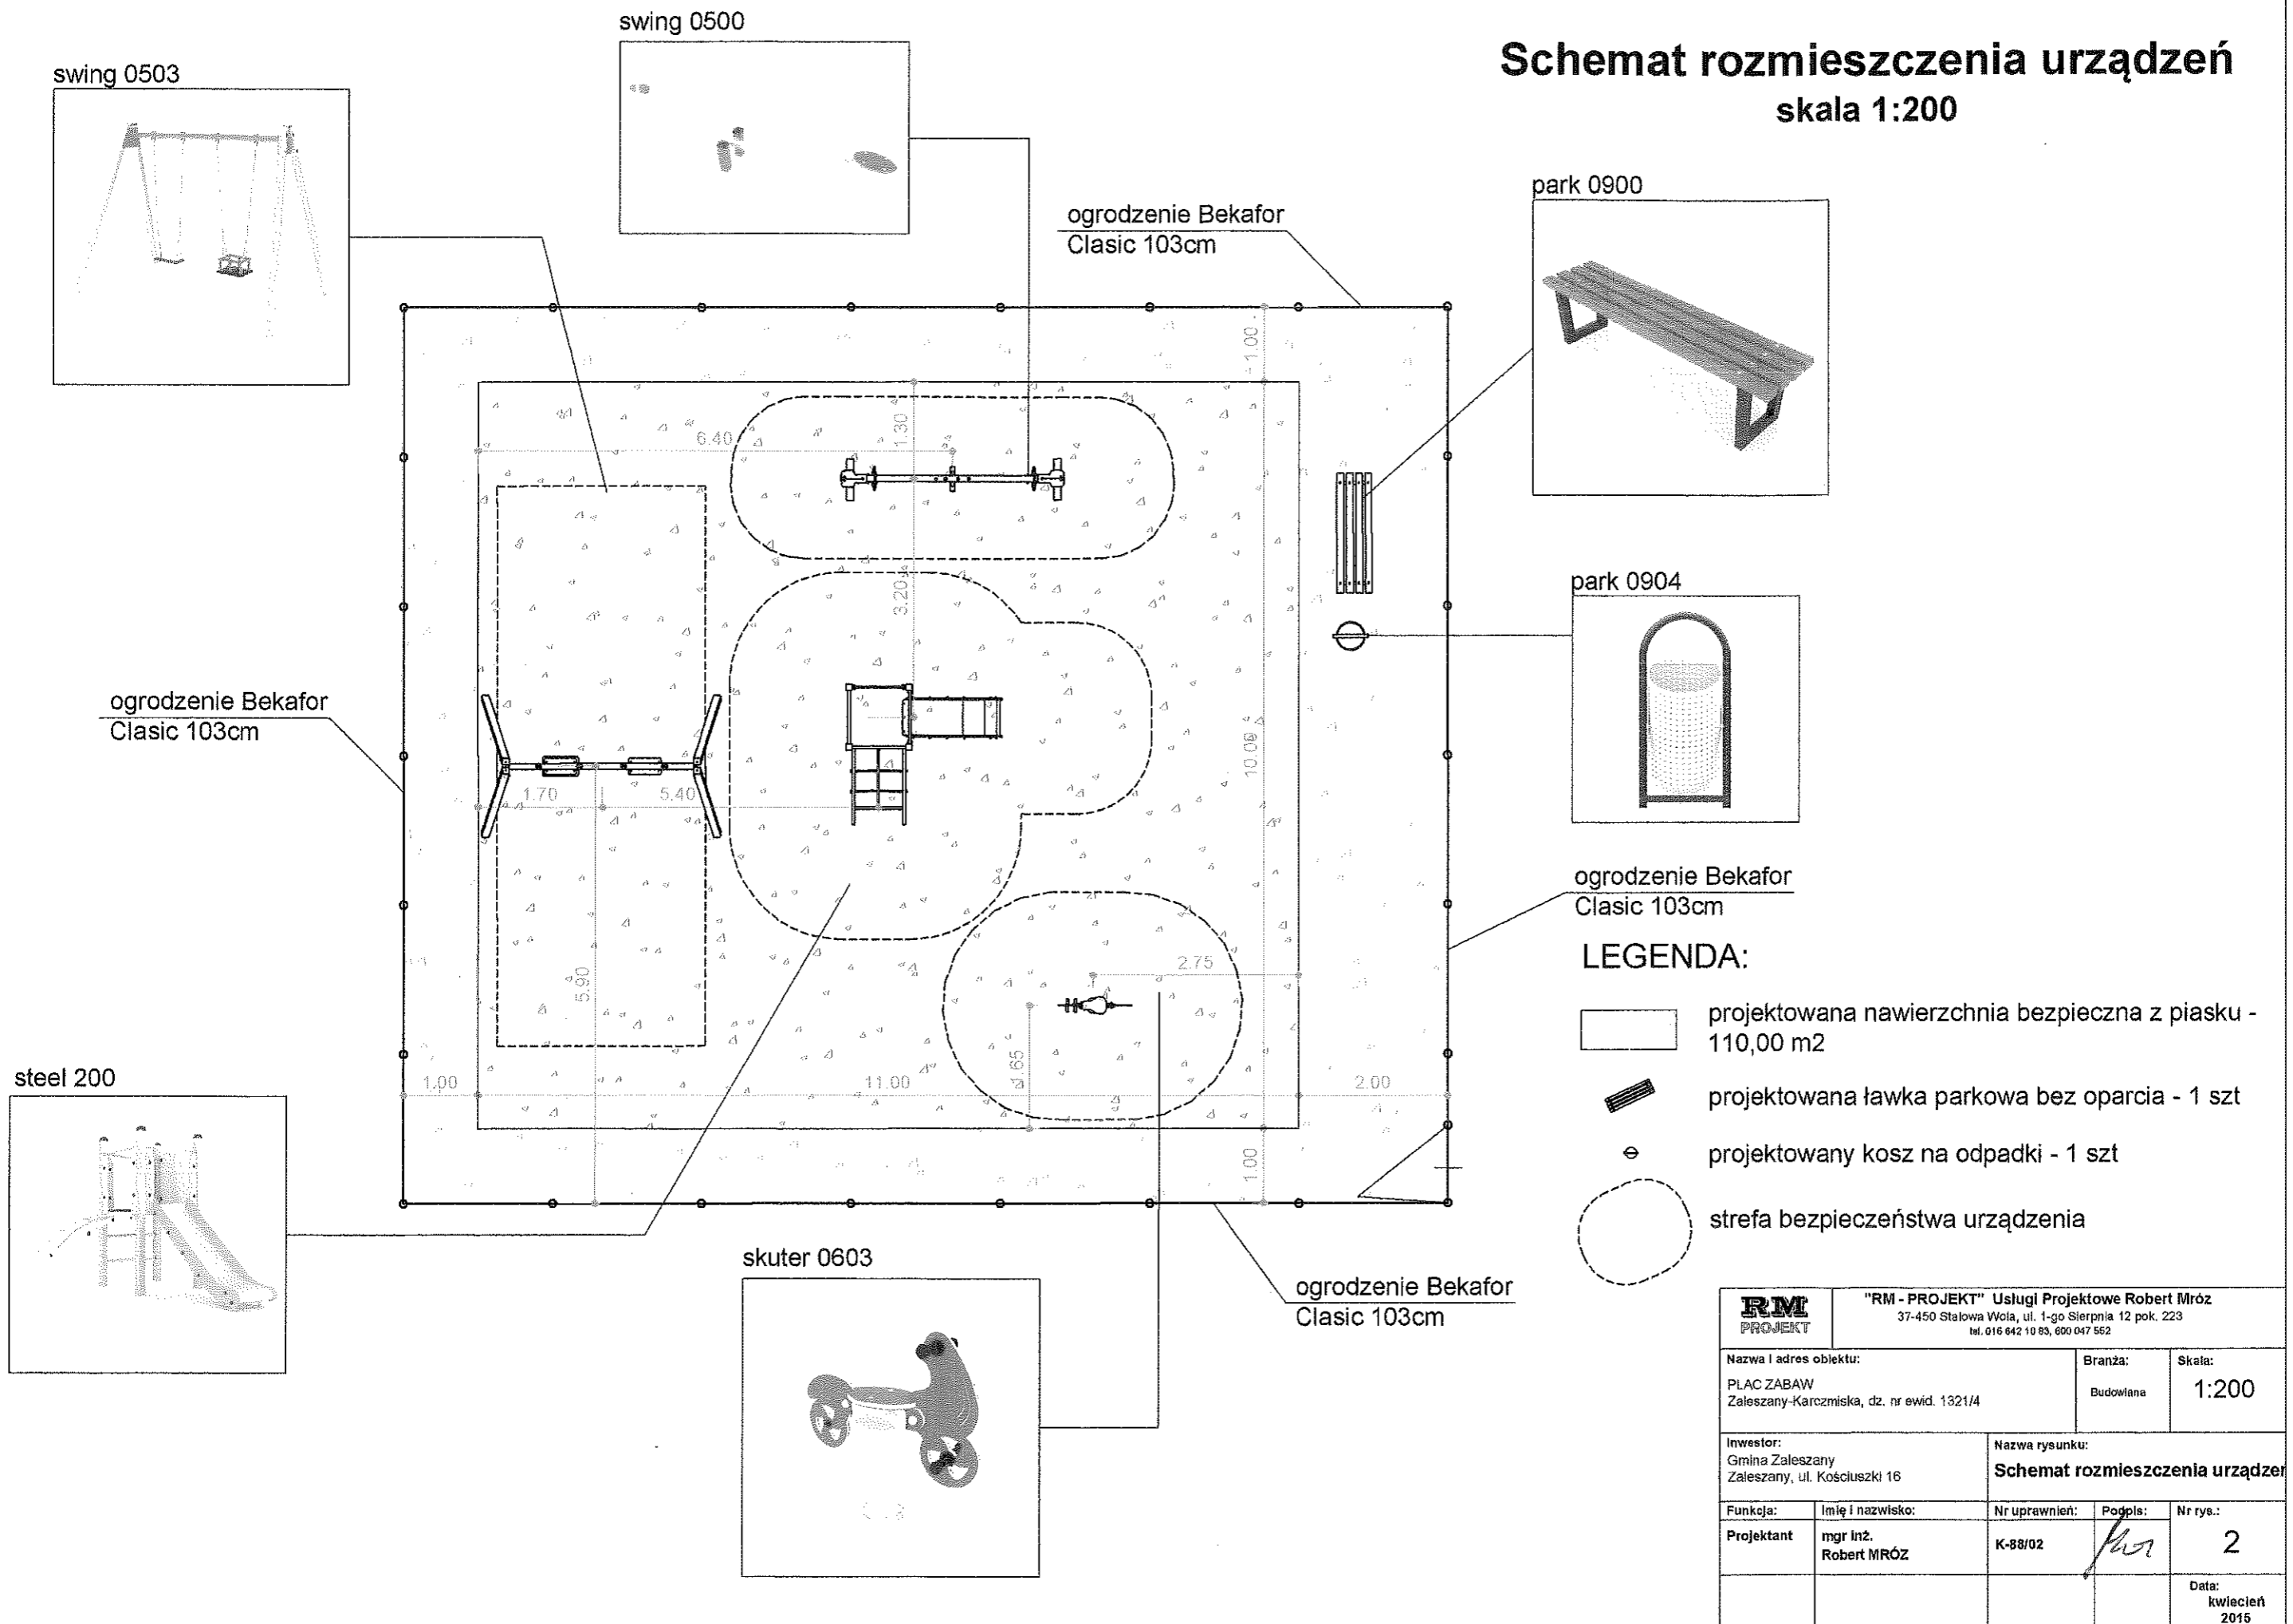


<b>RM</b> PROJEKT		<b>"RM - PROJEKT" Usługi Projektowe Robert Mróz</b> 37-450 Stalowa Wola, ul. 1-go Sierpnia 12 pok. 223 tel. 016 642 10 83, 600 047 562		
Nazwa i adres obiektu: PLAC ZABAW Zaleszany-Karczmiska, dz. nr ewid. 1321/4		Branża: Budowlana	Skala: 1:200	
Inwestor: Gmina Zaleszany Zaleszany, ul. Kościuszki 16		Nazwa rysunku: <b>Schemat rozmieszczenia urządzeń</b>		
Funkcja: Projektant	Imię i nazwisko: mgr inż. Robert MRÓZ	Nr uprawnień: K-88/02	Podpis: <i>RM</i>	Nr rys.: 2
				Data: kwiecień 2015

**Bramka do piłki nożnej**  
**skala 1:25**

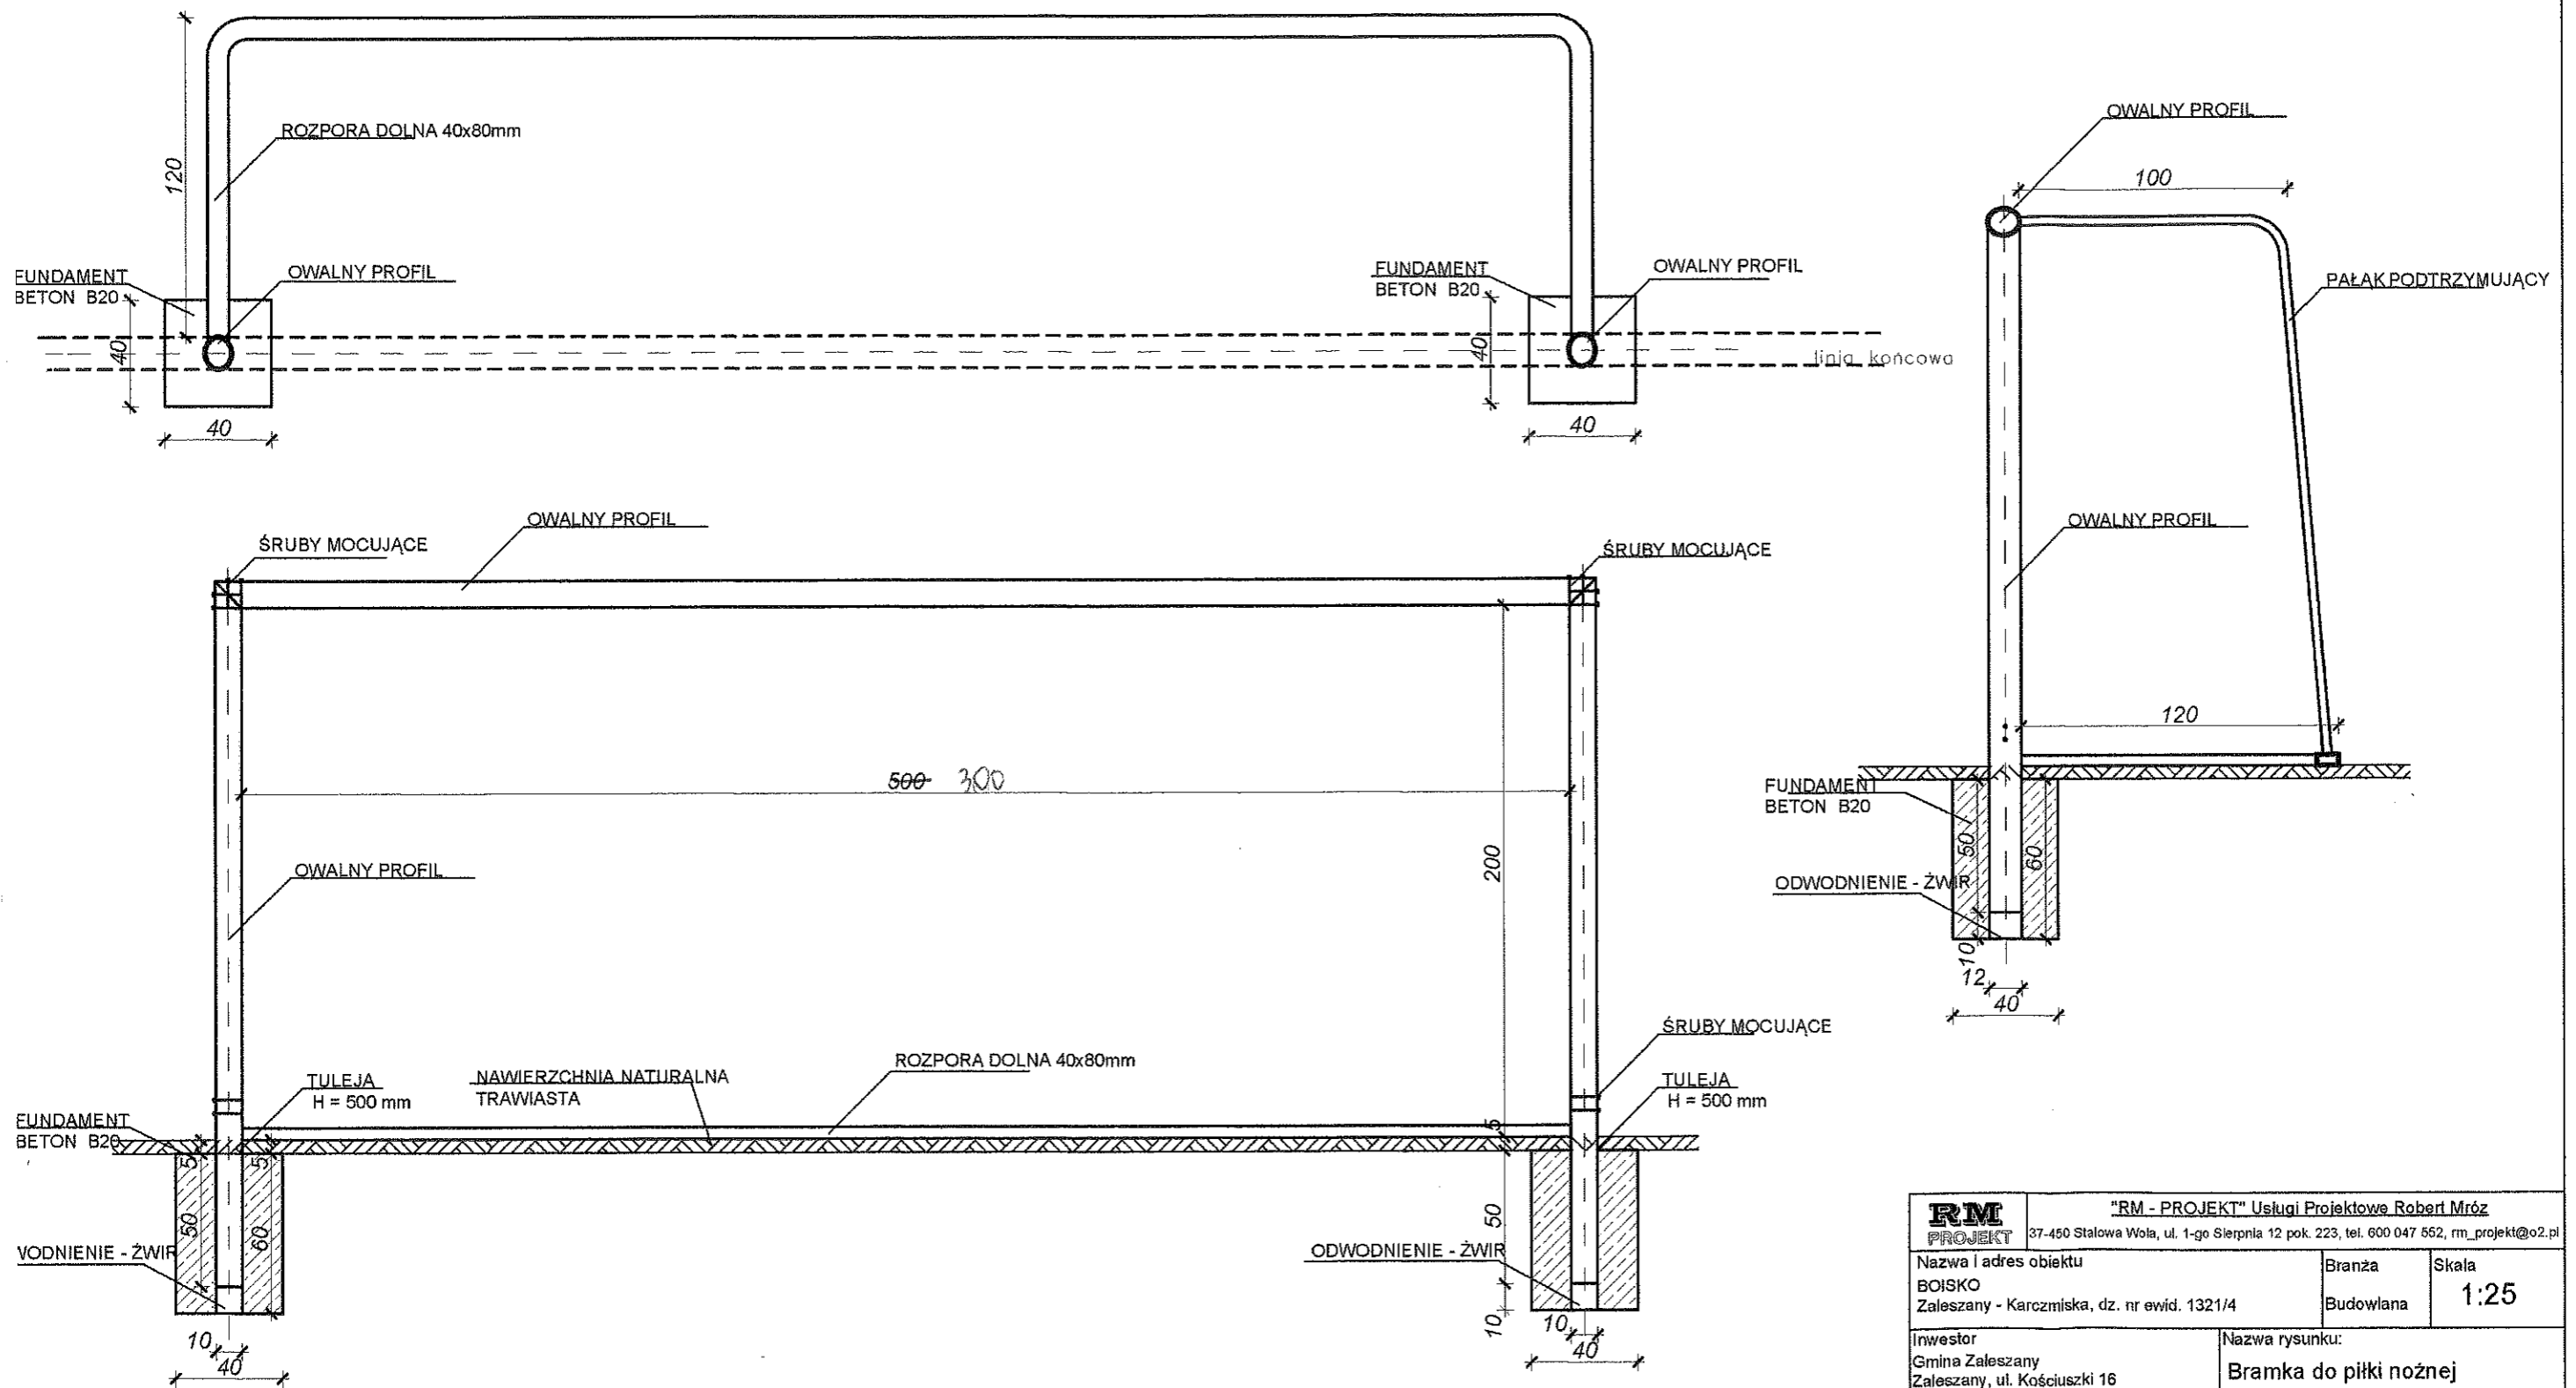


<b>RM</b> PROJEKT		"RM - PROJEKT" Usługi Projektowe Robert Mróz 37-450 Stalowa Wola, ul. 1-go Sierpnia 12 pok. 223, tel. 600 047 552, rm_projekt@o2.pl		
Nazwa i adres obiektu BOJSKO Zaleszany - Karczmińska, dz. nr ewid. 1321/4		Branża Budowlana	Skala 1:25	
Inwestor Gmina Zaleszany Zaleszany, ul. Kościuszki 16		Nazwa rysunku: Bramka do piłki nożnej		
Funkcja Projektant	Funkcja mgr inż. Robert MRÓZ	Nr uprawnień K-88/02	Podpis <i>RM</i>	Nr rys. 4
				Data kwiecień 2015

# Nawierzchnia przekrój skala 1:10

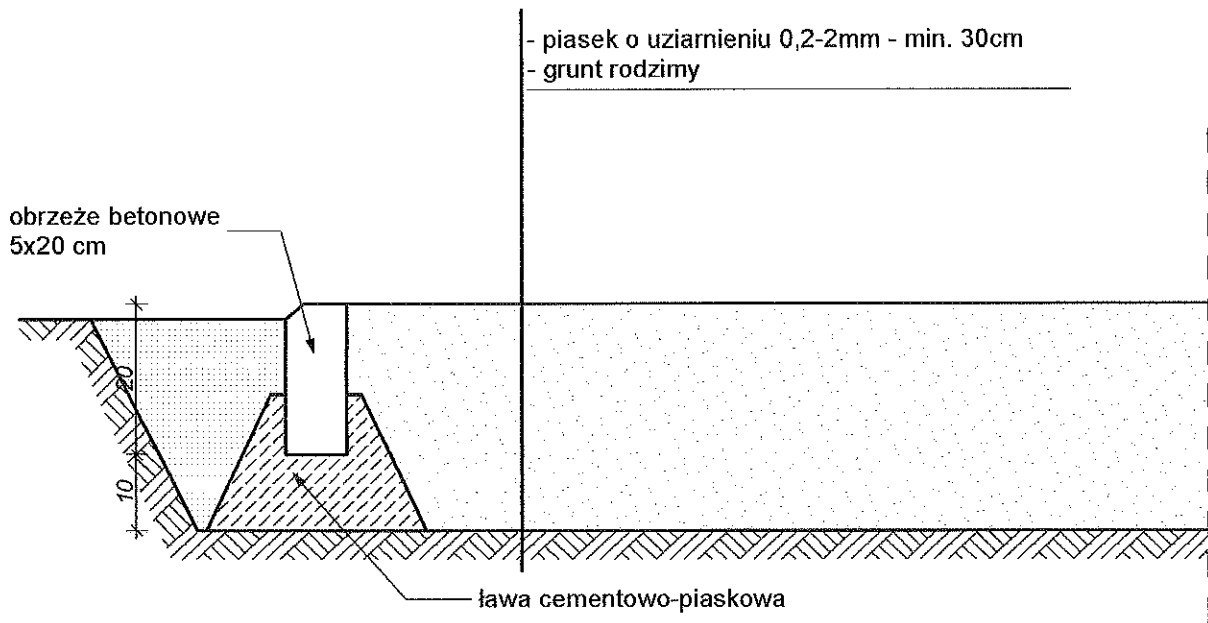

<b>RM</b> PROJEKT		"RM - PROJEKT" Usługi Projektowe Robert Mróz 37-450 Stalowa Wola, ul. 1-go Sierpnia 12 pok. 223, tel. 600 047 552, rm_projekt@o2.pl		
Nazwa i adres obiektu PLAC ZABAW Zaleszany-Karczmiska, dz. nr ewid. 1321/4		Branża Budowlana	Skala <b>1:10</b>	
Inwestor Gmina Zaleszany Zaleszany, ul. Kościuszki 16		Nazwa rysunku: <b>Nawierzchnia przekrój</b>		
Funkcja	Funkcja	Nr uprawnień	Podpis	Nr rys.
			<i>RM</i>	<b>3</b>
Projektant	mgr inż. Robert MRÓZ	K-88/02		Data kwiecień 2015

# Nawierzchnia przekrój skala 1:10

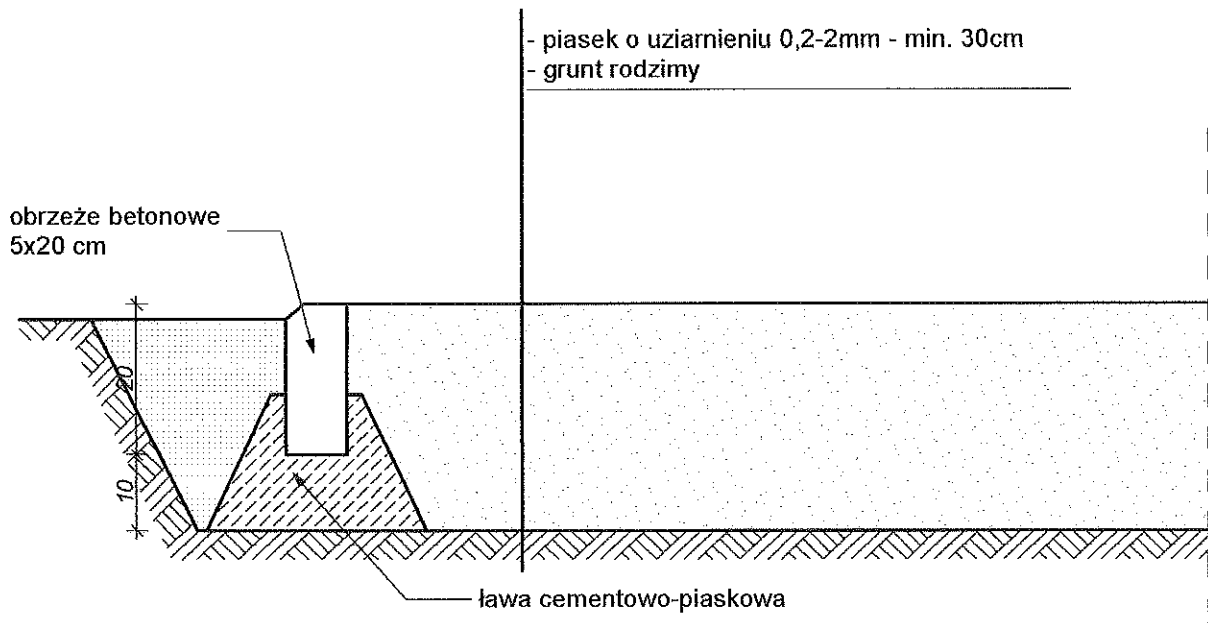

<b>RM</b> PROJEKT		"RM - PROJEKT" Usługi Projektowe Robert Mróz 37-450 Stalowa Wola, ul. 1-go Sierpnia 12 pok. 223, tel. 600 047 552, rm_projekt@o2.pl		
Nazwa i adres obiektu PLAC ZABAW Zaleszany-Karczmiska, dz. nr ewid. 1321/4		Branża Budowlana	Skala <b>1:10</b>	
Inwestor Gmina Zaleszany Zaleszany, ul. Kościuszki 16		Nazwa rysunku: <b>Nawierzchnia przekrój</b>		
Funkcja	Funkcja	Nr uprawnień	Podpis	Nr rys.
			<i>RM</i>	<b>3</b>
Projektant	mgr inż. Robert MRÓZ	K-88/02		Data kwiecień 2015