


**RZUT
PARTERU**
SKALA 1:100

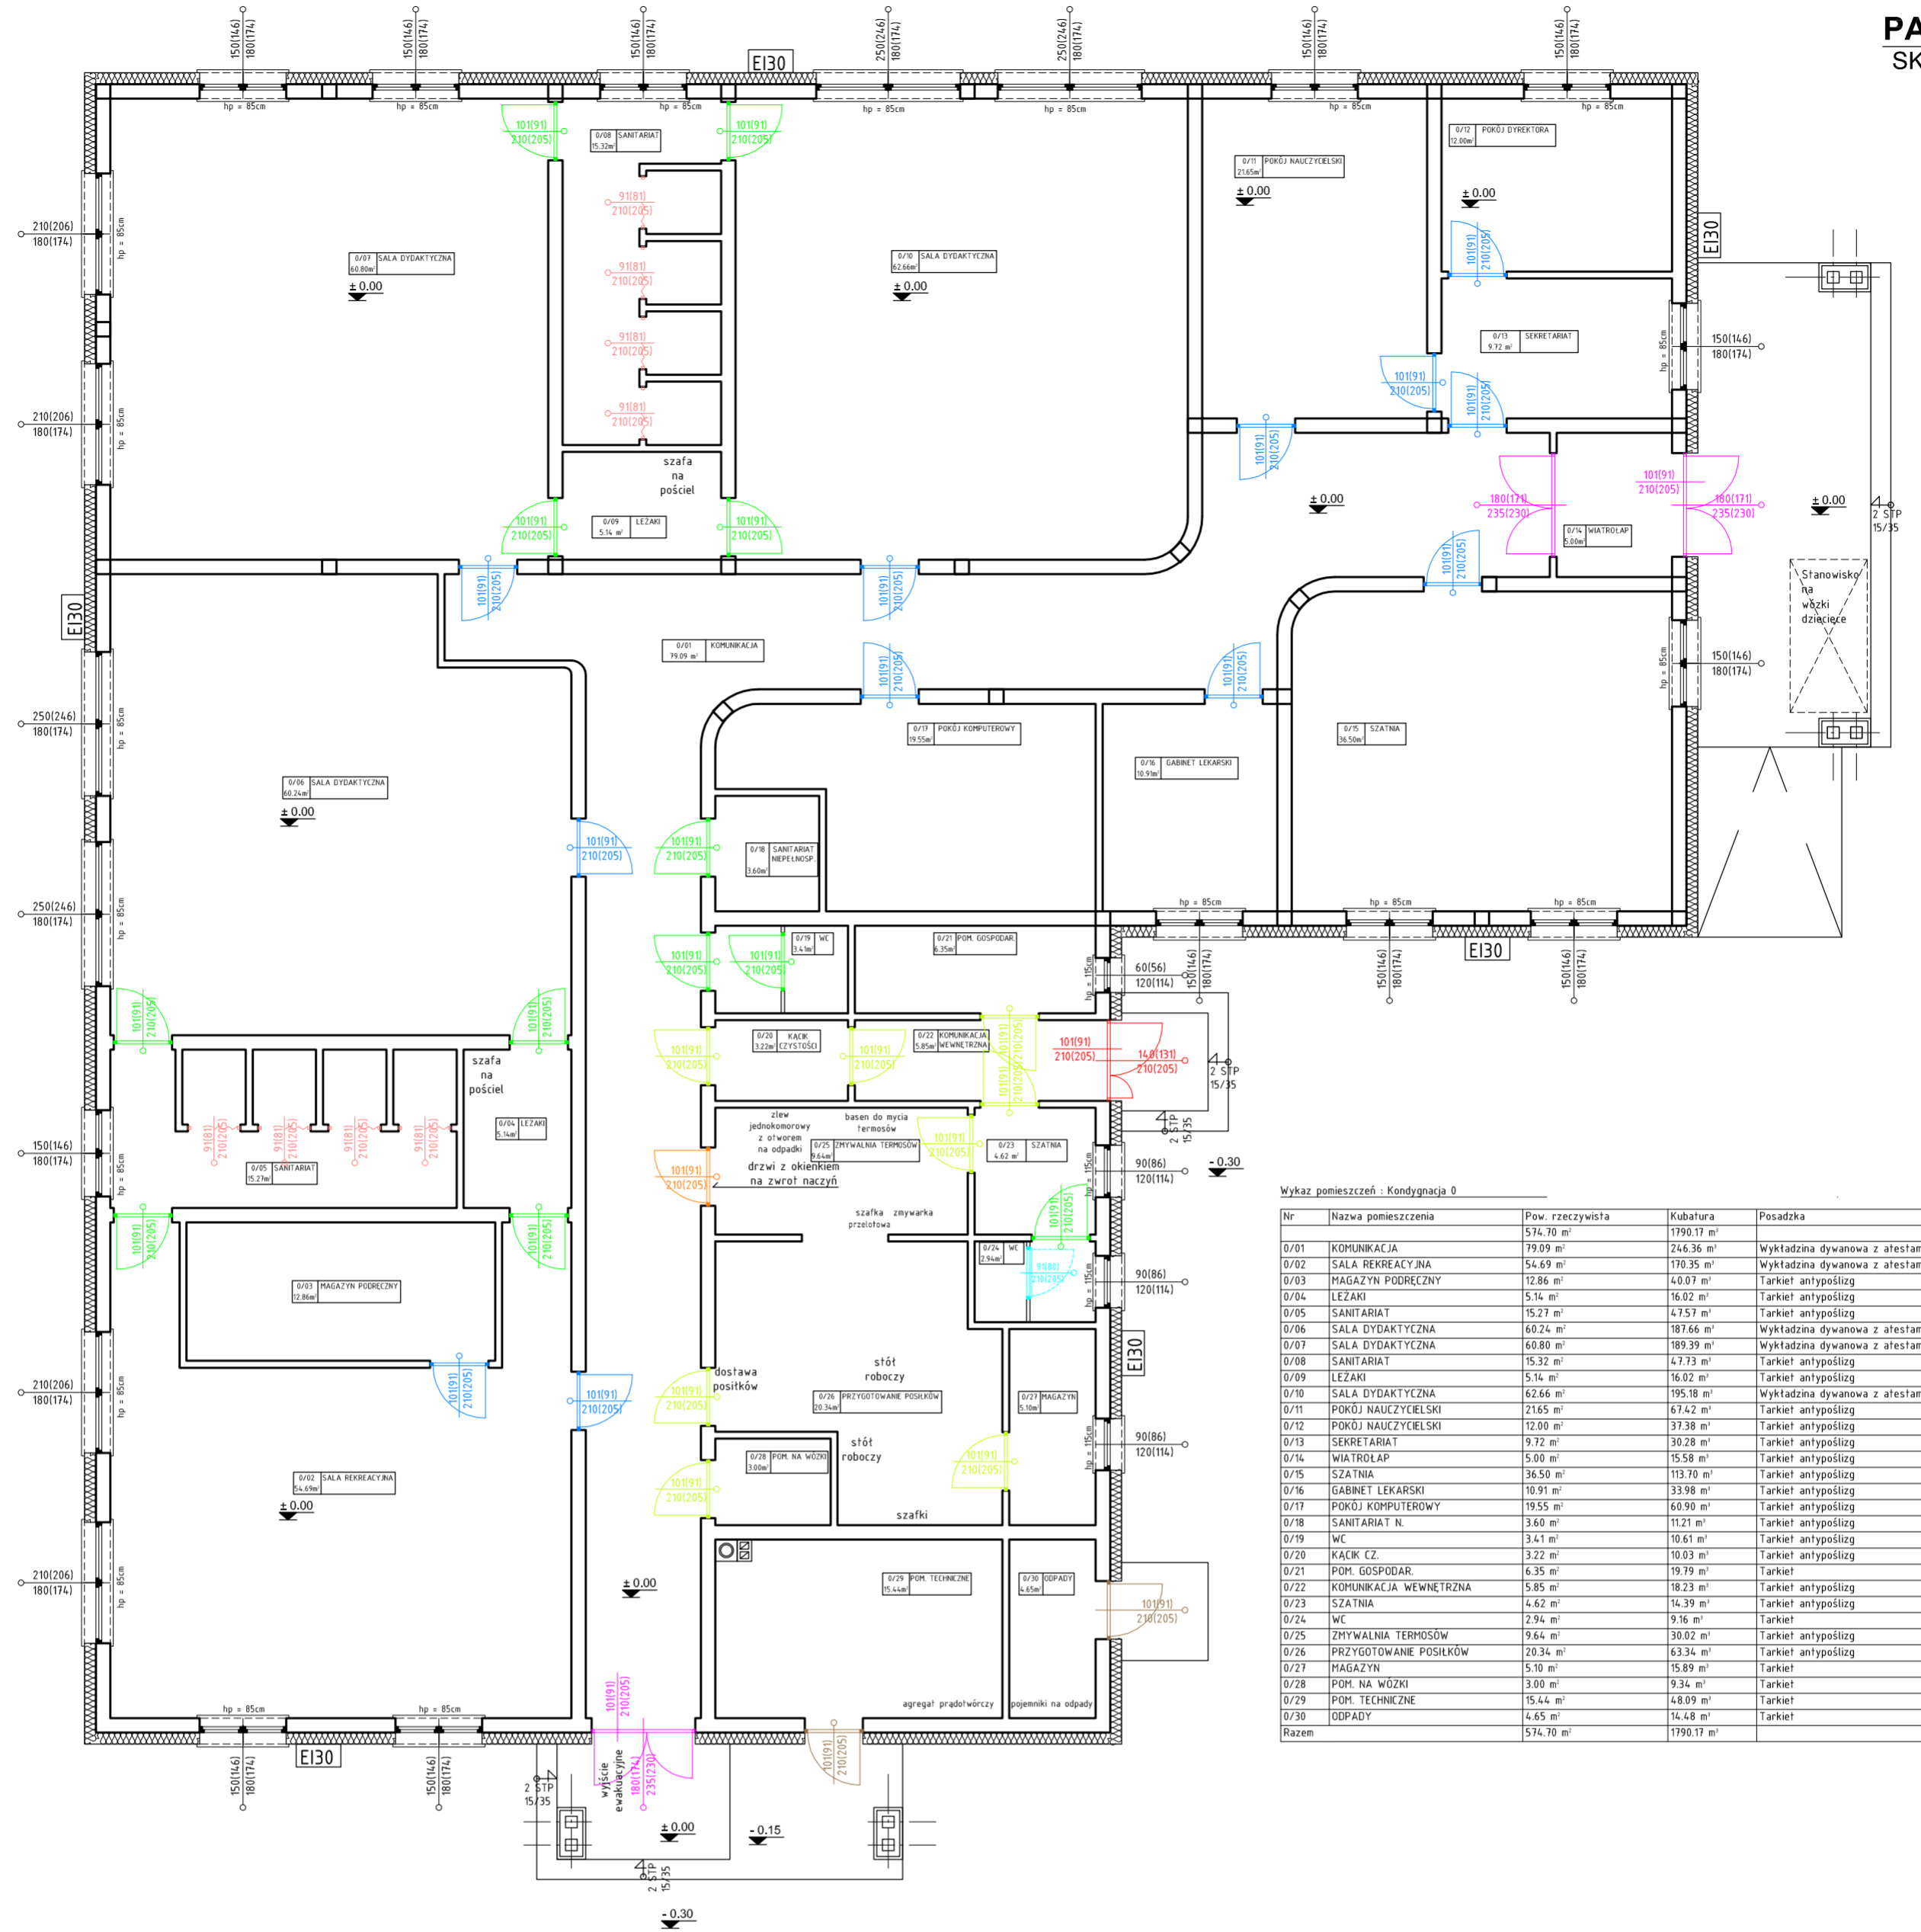

Wykaz pomieszczeń - Kondygnacja 0

Nr	Nazwa pomieszczenia	Pow. rzeczywista	Kubatura	Posadzka
0/01	KOMUNIKACJA	574,70 m ²	1790,17 m ³	Wykładzina dywanowa z atestami o trudnopalności
0/02	SALA REKREACYJNA	54,69 m ²	170,35 m ³	Wykładzina dywanowa z atestami o trudnopalności
0/03	MAGAZYN PODRĘCZNY	12,88 m ²	43,07 m ³	Tarkiet antypoślizg
0/04	LEZAKI	51,14 m ²	16,02 m ³	Tarkiet antypoślizg
0/05	SANITARIAT	15,27 m ²	47,57 m ³	Tarkiet antypoślizg
0/06	SALA DYDAKTYCZNA	60,24 m ²	187,66 m ³	Wykładzina dywanowa z atestami o trudnopalności
0/07	SALA DYDAKTYCZNA	60,80 m ²	189,39 m ³	Wykładzina dywanowa z atestami o trudnopalności
0/08	SANITARIAT	15,32 m ²	47,73 m ³	Tarkiet antypoślizg
0/09	LEZAKI	51,14 m ²	16,02 m ³	Tarkiet antypoślizg
0/10	SALA DYDAKTYCZNA	62,66 m ²	195,18 m ³	Wykładzina dywanowa z atestami o trudnopalności
0/11	POKÓJ NAUCZYCIELSKI	21,65 m ²	67,42 m ³	Tarkiet antypoślizg
0/12	POKÓJ NAUCZYCIELSKI	12,00 m ²	37,38 m ³	Tarkiet antypoślizg
0/13	SEKRETARIAT	9,72 m ²	30,28 m ³	Tarkiet antypoślizg
0/14	WIATROLAP	5,00 m ²	15,58 m ³	Tarkiet antypoślizg
0/15	SZATNIA	36,50 m ²	113,70 m ³	Tarkiet antypoślizg
0/16	GABINET LEKARSKI	10,91 m ²	33,98 m ³	Tarkiet antypoślizg
0/17	POKÓJ KOMPUTEROWY	19,55 m ²	60,90 m ³	Tarkiet antypoślizg
0/18	SANITARIAT N.	3,60 m ²	11,21 m ³	Tarkiet antypoślizg
0/19	WC	3,41 m ²	10,61 m ³	Tarkiet antypoślizg
0/20	KACIK CZ.	3,22 m ²	10,03 m ³	Tarkiet antypoślizg
0/21	POH. GOSPODAR.	6,35 m ²	19,79 m ³	Tarkiet
0/22	KOMUNIKACJA WEWNĘTRZNA	5,85 m ²	18,23 m ³	Tarkiet antypoślizg
0/23	SZATNIA	4,62 m ²	14,39 m ³	Tarkiet antypoślizg
0/24	WC	2,94 m ²	9,16 m ³	Tarkiet
0/25	ZMYWALNIA TERMOSÓW	9,64 m ²	30,02 m ³	Tarkiet antypoślizg
0/26	PRZYGOTOWANIE POSILKÓW	20,34 m ²	63,34 m ³	Tarkiet antypoślizg
0/27	MAGAZYN	5,10 m ²	15,89 m ³	Tarkiet
0/28	POH. NA WÓZKI	3,00 m ²	9,34 m ³	Tarkiet
0/29	POH. TECHNICZNE	15,44 m ²	48,09 m ³	Tarkiet
0/30	ODPADY	4,65 m ²	14,46 m ³	Tarkiet
Razem		574,70 m ²	1790,17 m ³	

Drzwi

NR	1	2	3	4	5	6	7	8	9
Symbol		DZ			DZ			DZ	+ okno podawcze
Schemat									
Wymiar w świetle muru	So: 101.0 Ho: 210.0	180.0 235.0	91.0 210.0	101.0 210.0	140.0 210.0	91.0 210.0	101.0 210.0	101.0 210.0	101.0 210.0
Wymiar w świetle ościeżnicy	S: 91.0 H: 205.0	170.0 230.0	81.0 205.0	91.0 205.0	130.0 205.0	81.0 205.0	91.0 205.0	91.0 205.0	91.0 205.0
Rodzaj skrzydła	L R	L R	L R	L R	L R	L R	L R	L R	L R
Ilość	7 5	2 1	0 8	2 6	0 1	0 1	7 5	0 2	1 0
Razem	12	3	8	8	1	1	12	2	1
Uwagi									

Okna

NR	1	2	3	4	5
Symbol					
Schemat					
Wymiar w świetle muru	So: 250.0 Ho: 180.0	150.0 180.0	210.0 180.0	60.0 120.0	90.0 120.0
Wymiar w świetle ościeżnicy	S: 246.0 H: 174.0	146.0 174.0	206.0 174.0	56.0 114.0	86.0 114.0
Ilość	4	13	4	1	3
Uwagi					

UPS USŁUGI PROJEKTOWE ADAM ŚLIWKA
07-200 WYSZCZÓW UL. BAŚNIOWA 10

OBIEKT: PRZEDSZKOLE 3- ODDZIAŁOWE BEZ ZAPLECZA KUCHENNEGO Z POMIESZCZENIEM CATERINGOWYM WRAZ Z INFRASTRUKTURĄ TECHNICZNĄ

ADRES: ZATORY UL. JANA PAWŁA II DZ. NR EWID. 763/1, 763/3

INWESTOR: GMINA ZATORY UL. JANA PAWŁA II 106, 07-217 ZATORY

Tytuł: **RZUT PARTERU**

BRANŻA/ FAZA PROJEKTU: **ARCHITEKTURA**

DATA: IX 2017 SKALA: 1 : 100 NR RYS: A/02

PROJEKTOWAŁ: ADAM ŚLIWKA NR UPR./SPECJAL. MAZ20053/POCK067 Spec. Architekt. Kształt.-Bud.

SPRAWDZIŁ: MICHAŁ KORCZAKOWSKI NR UPR./SPECJAL. MAZ20053/POCK068 Spec. Architekt. Kształt.-Bud.