

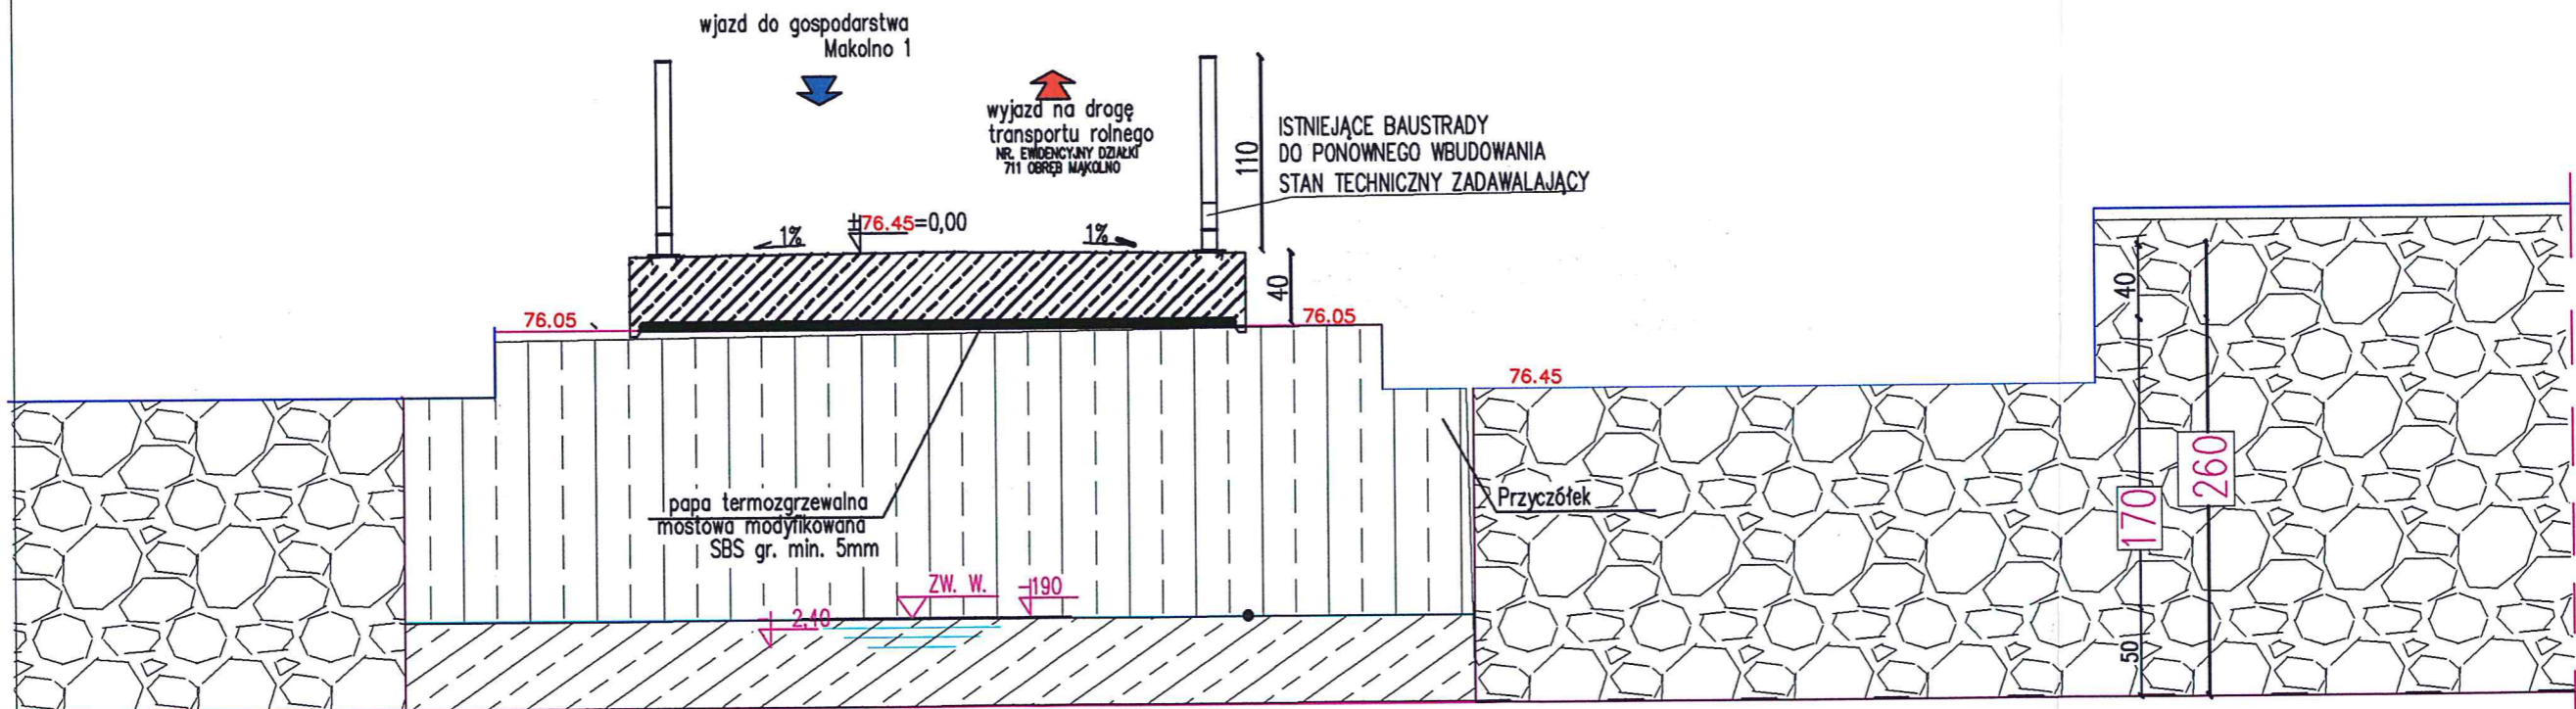


# WIDOK OD STRONY WJAZDU

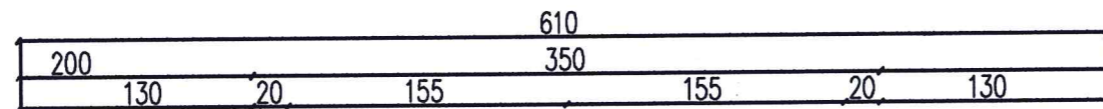




<b>K2 SUDETY</b> inż. Kazimierz Krzak 57-300 KŁODZKO ; ul. MARKA HŁASKI 6 Siedziba: ul. MARKA HŁASKI 6 ./fax (074)8674098; Kom 785501123		Data: maj 2016r	Lokalizacja: Branża: MOSTOWA Tytuł rysunku: WIDOK OD STRONY WJAZDU	Nr rys.: 7 Skala: 1:50
Temat: REMONT MOSTU W CIĄGI DROGI TRANSPORTU ROLNEGO NR. EMIDENCYJNY DZIAŁKI 711 OBRĘB MAKOLNO		Projektował: inż. Kazimierz Krzak	Podpis: <i>[Signature]</i>	w zakresie: przepustów i mostów
Inwestor: GMINA ŻŁOTY STOK		Opracował: Maciej Hęćkowiak	ul. M. Hłaski 6, tel. 074/647 37 00	Str. 1

# WIDOK Z BOKU

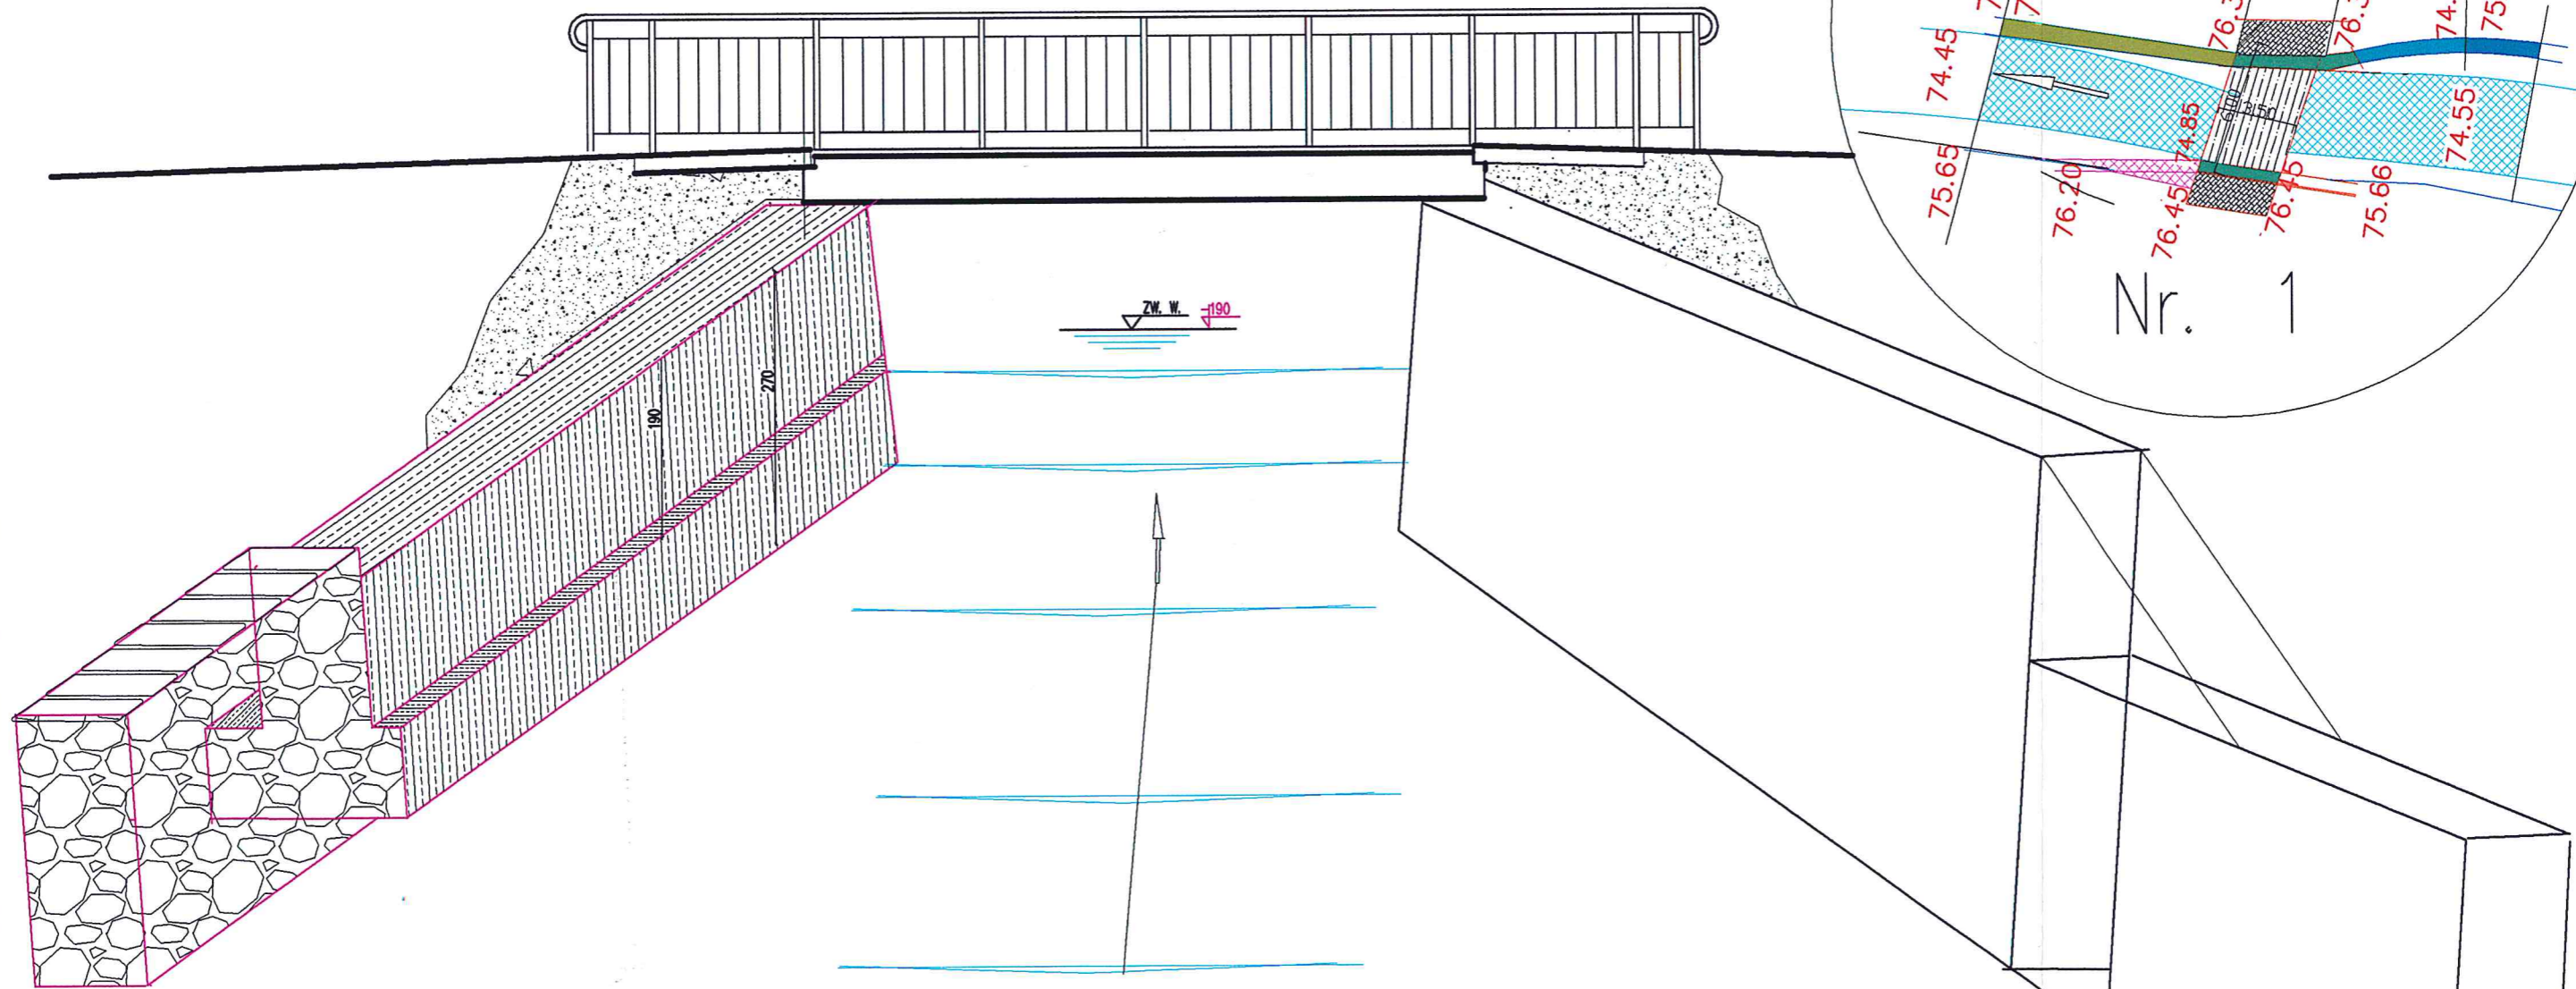


K2 SUDETY inż. Kazimierz Krzak 57-300 KŁODZKO ;ul. MARKA HŁASKI 6 Siedziba: ul.MARKA HŁASKI 6 ./fax (074)8674098; Kom 785501123;	Data: maj 2016r	Lokalizacja: Branża: MOSTOWA	Skala: 1:50 Nr. rys. 3
	Temat: REMONT MOSTU W CIĄGI DROGI TRANSPORTU ROLNEGO NR. EWIDENCYJNY DZIAŁKI 711 OBRĘB MAKOŁNO	Tytuł rysunku: WIDOK Z BOKU	Projektował: inż. Kazimierz Krzak.
Inwestor: GMINA ŻŁOTY STOK	Opracował: Maciej Haczkowski	[Signature]	[Signature]


ul. Marka Hłaski 6, tel. 074 867 4098  
 57-300 KŁODZKO

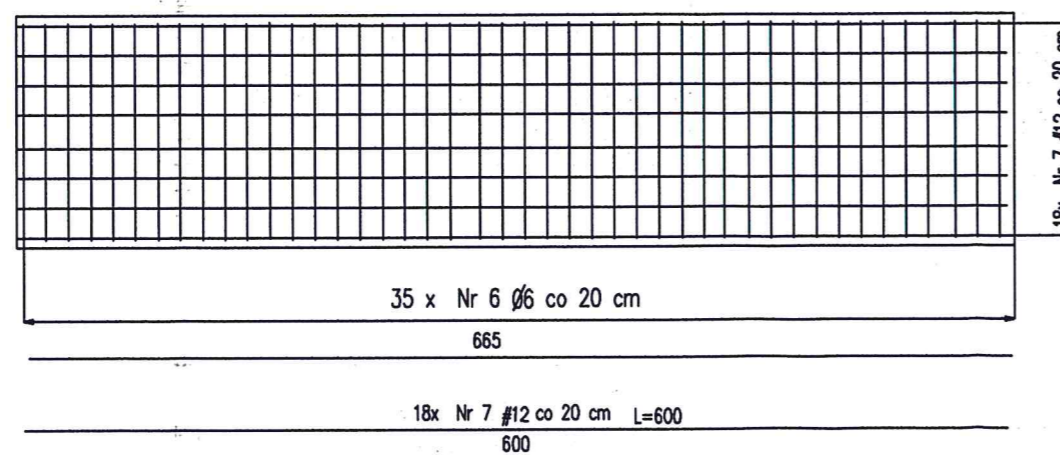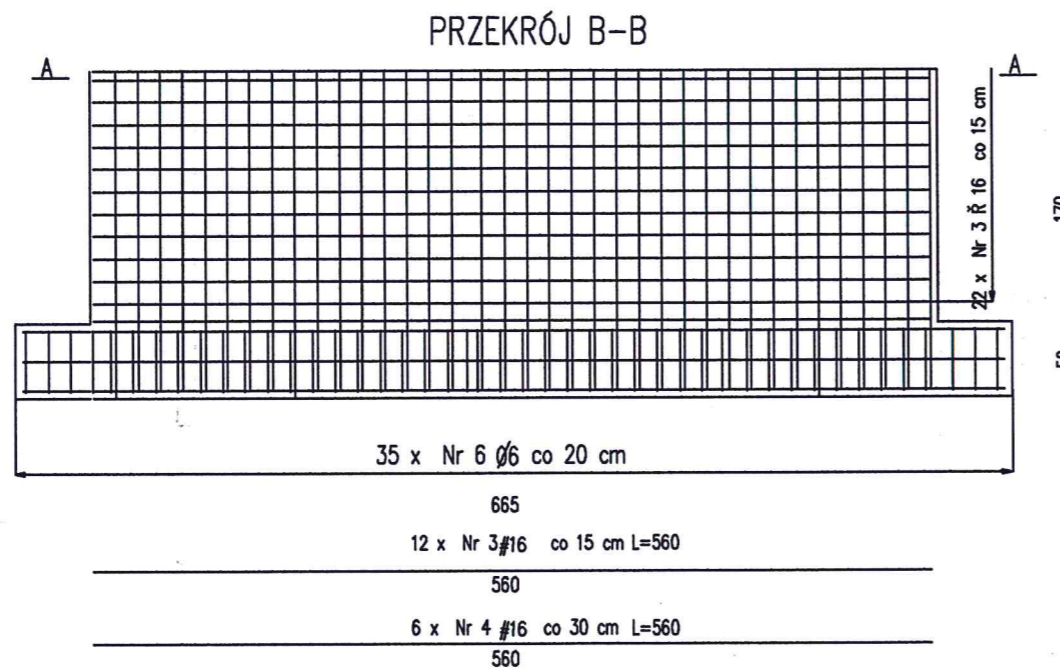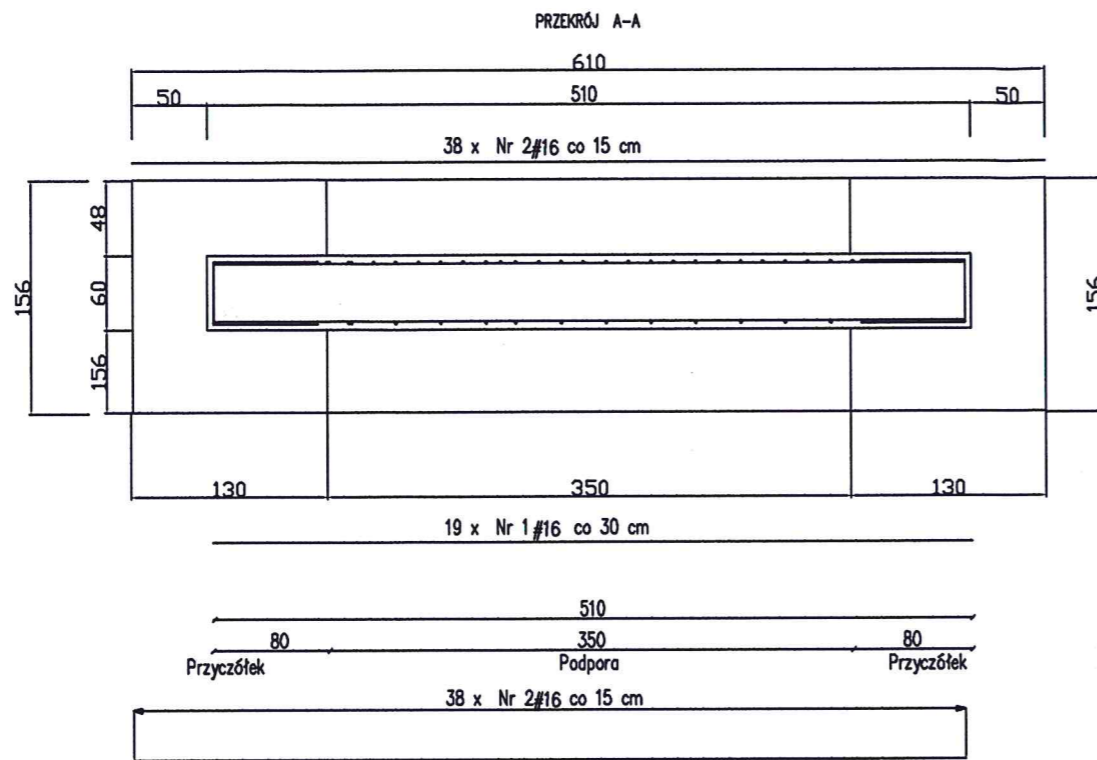

20 szt. Nr 5 #16 co 30 cm L=1800

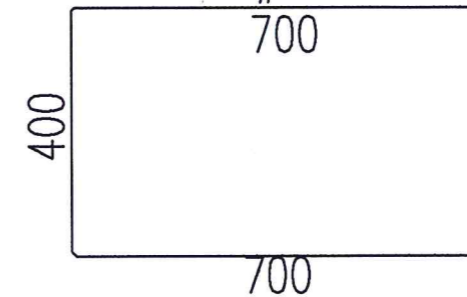


PRZEKRÓJ C-C

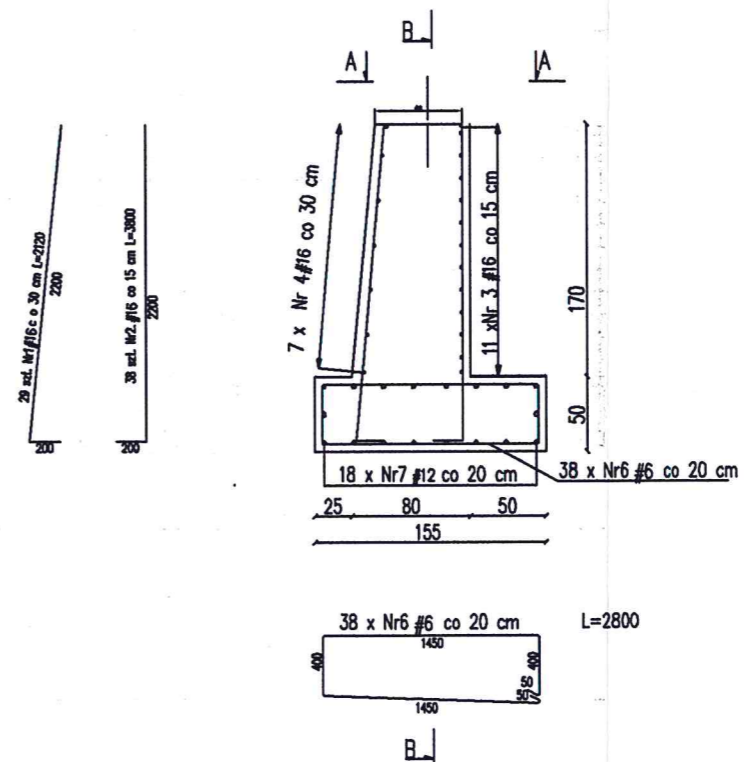


ZESTAWIENIE STALI ZBROJENIOWEJ				
WYKAZ	ILOŚĆ	DŁUGOŚĆ w mm	waga mb/kg	MASA w kg
19 x Nr 1 #16 co 30 cm L=510	19	L=5100	1.59	154
38 x Nr 2 #16 co 15 cm L=510	38	L=5100	1.59	308
12 x Nr 3 #16 co 15 cm L=560	12	L=5600	1.59	107
6 x Nr 4 #16 co 30 cm L=560	6	L=5600	1.59	53
20 szt. Nr 5 #16 co 30 cm L=1800	20	L=1800	1.59	57
38 x Nr 6 Ø6 co 20 cm L=1800	38	L=1800	0.222	15
18 x Nr 7 #12 co 20 cm L=600	18	L=6000	0.89	171
razem				865kg

<b>K2 SUDETY</b> inż. Kazimierz Krzak 57-300 KŁODZKO ; ul. MARKA HŁASKI 6 Siedziba: ul. MARKA HŁASKI 6 /fax (074)8674098; Kom 785501123;		Data: maj 2016r	Lokalizacja: MOSTOWA	Skala: 1:50
Temat: REMONT MOSTU W CIĄGI DROGI TRANSPORTU ROLNEGO NR. EMERGENCYJNY ODMIAR 711 OBRĘB MĄKOŁINO		Tytuł rysunku: ZBROJENIE PODPORY I PRZYCZÓWKÓW		
Inwestor: GMINA ZŁOTY STOK		Opracował: inż. Kazimierz Krzak Madał Hozalowski		

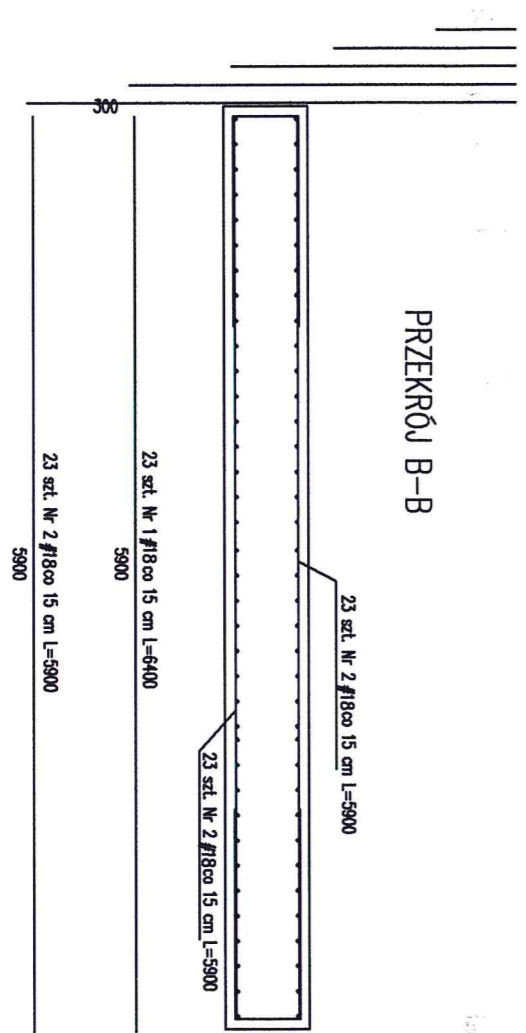


PRZEKRÓJ B-B

23 Nr3 #18 co 15 cm  
12 Nr4 #12 co 30 cm

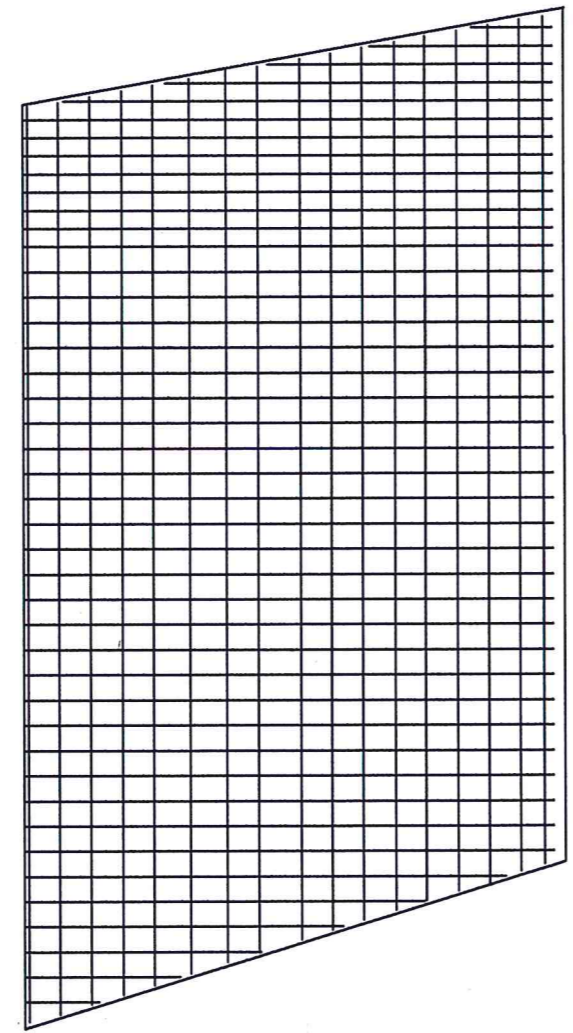

17 x Nr 3 #12 co 12 cm

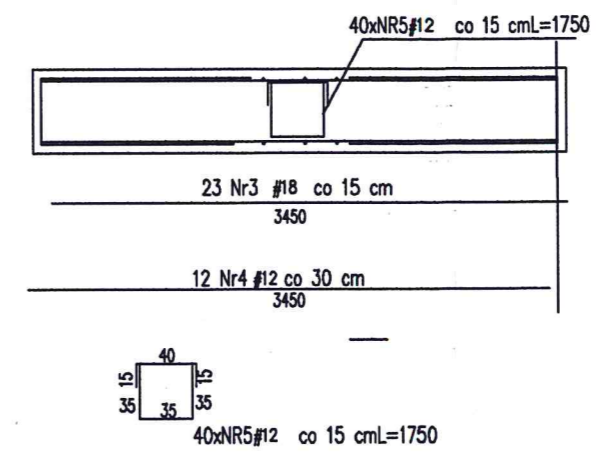


#18 ZESTAWIENIE STALI ZBROJENIOWEJ

WYKAZ	ILOŚĆ	DŁUGOŚĆ w mm	waga mb/kg	MASA w kg
23 szt. Nr 1 #18 co 15 cm L=6400	23	L=6400	2.01	294
23 szt. Nr 2 #18 co 15 cm L=5900	23	L=5900	2.01	272
23 x Nr3 #18 co 15 cm l=345	23	L=3450	2.01	159
12x Nr4 #12 co 30 cm	12	L=3450	0.89	37
40 #12 co 15 cm L=1750	40	L=1750	0.89	62
razem				824kg


<b>K2 SUDETY</b> inż. I Kazimierz Krzak 57-300 KLÓDZKO ; ul. MARKA HŁASKO 6 Siedziba: ul. MARKA HŁASKO 6 /fax (074)8674098; Kom 785501123;		Data: maj 2016r	Lokalizacja: Branża: MOSTOWA Tytuł rysunku: ZBROJENIE PŁYTA
Temat: REMONT MOSTU W CIĄGI DROGI TRANSPORTU ROLNICO NR. ENDEMICZNY DZIAŁ 711 OBRĘB MAJÓLNO		Projektował: inż. Kazimierz Krzak Opracował: Maciej Hoczalski	Podpis: <i>[Signature]</i> Skala: 1:50 inż. Kazimierz Krzak ul. Marka Hłasko 6, tel. 074/8674098

konstrukcyjno-  
78, §13 ust. 1  
poz. 43)  
raz typowych  
mostów  
tel. 074/8674098


# SCHEMAT KONSTRUKCJI MOSTU

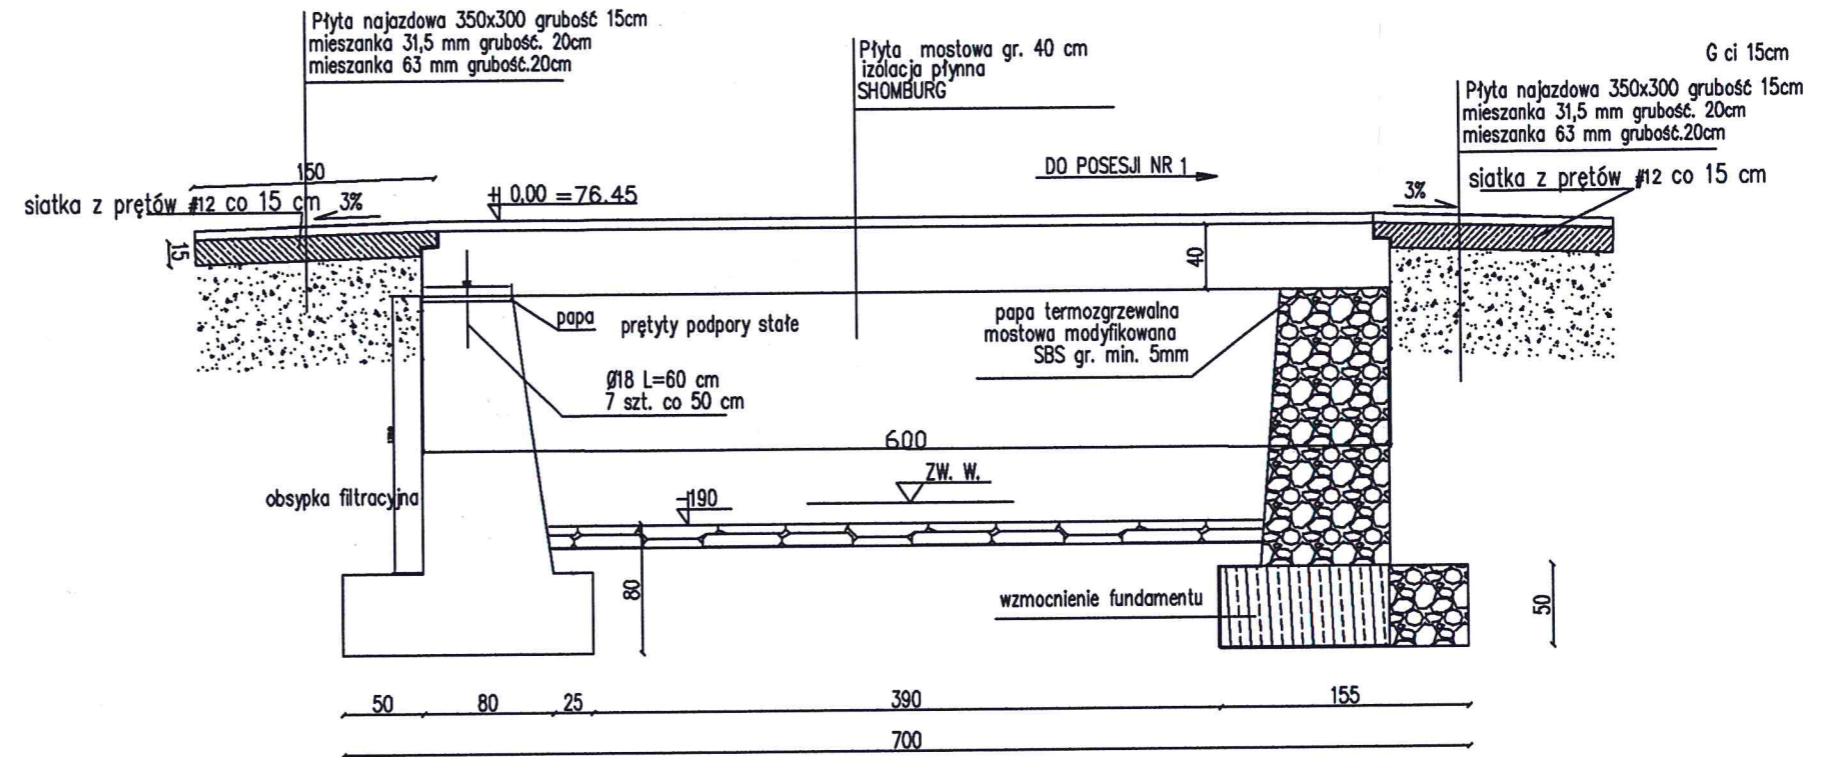

## ZBROJENIE PŁYT NAJAZDOWYCH

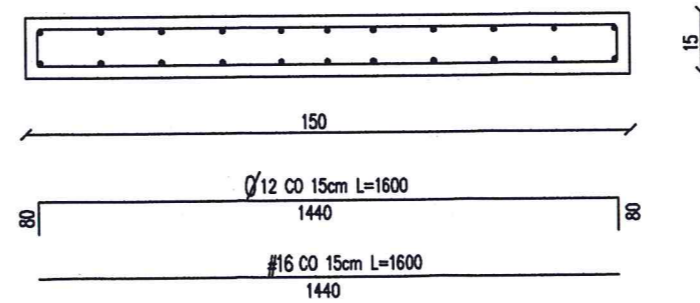

<b>K2 SUDETY</b> Inż. Kazimierz Krzak 57-300 KŁODZKO ; ul. MARKA HŁASKI 6 Siedziba: ul. MARKA HŁASKI 6 /fax (074)8674098; Kom 785501123;		Data: maj 2016r	Lokaliz. obj.: MOSTOWA Nr. op.: 6 Skala: 1:50
Temat: REMONT MOSTU W CIĄGU DRÓGI TRANSPORTU ROLNEGO NR. EWIDENCYJNY OZNAKI 711 OBRĘB MAKALNO		Projektował: Inż. Kazimierz Krzak	Tytuł rysunku: ZBROJENIE PŁYT NAJAZDOWYCH
Inwestor: GMINA ZŁOTY STOK		Opracował: Maciej Haczowski	Podpis: [Signature] Inżynier Drog oraz typowych przebiegów i mostów tel. 074/847 3...

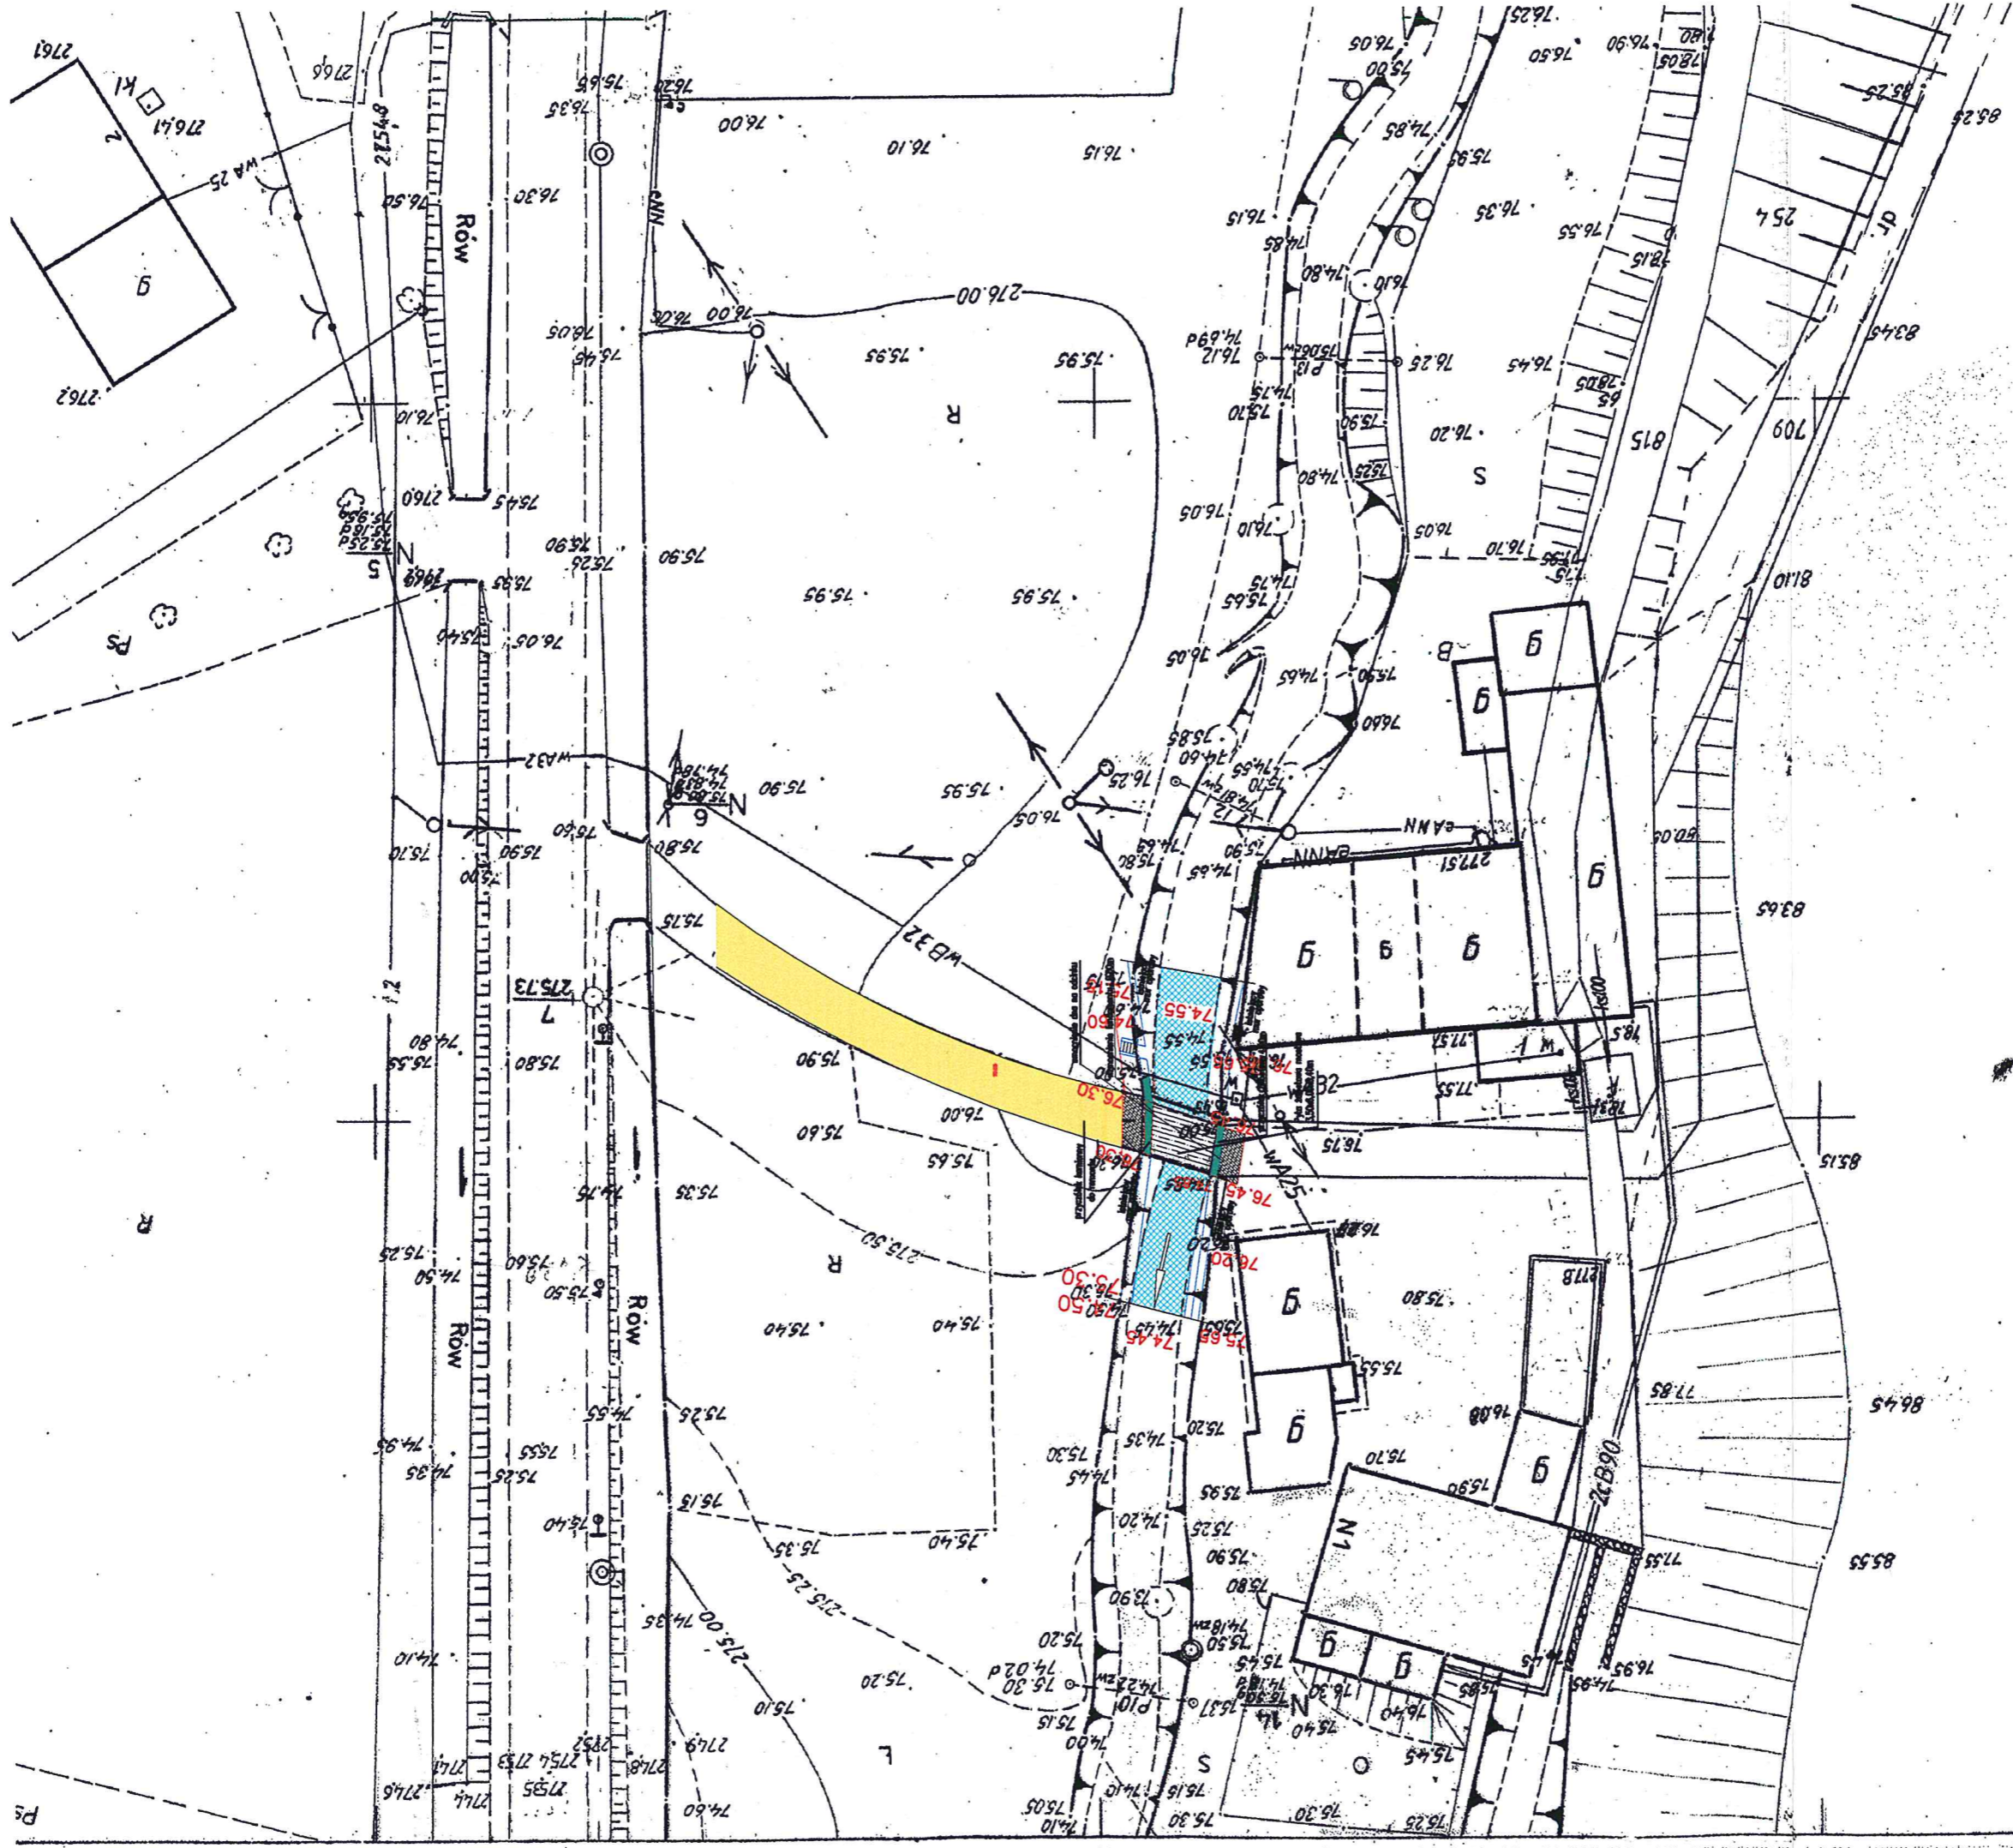

K2 SUDETY

inż. I Kazimierz Krzak  
57-300 KŁODZKO ;ul. MARKA HŁASKI 6  
siedziba: ul. MARKA HŁASKI 6  
/fax (074)8674098; Kom 785501123;

Data:  
maj 2016r

Lokalizacja:

Branżja: MOSTOWA

Skala: 1:50

Temat:  
REMONT MOSTU W CIĄGI DROGI TRANSPORTU ROLNEGO  
NR. EWIDENCYJNY DZIAŁKI 711 OBREB MAKOŁINO

Projektował:  
inż. Kazimierz Krzak

Investor:  
GMINA ŻŁOTY STOK

Opracował:

Maciej Haczekowski


Tytuł rysunku:  
PLAN SYTUACYJNY

Podpis: *[Signature]*

ul. M. Hłaski 6  
57-300 Kłodzko  
tel. 074/8674098

Uprawnienie: *[Signature]*

Maciej Haczekowski  
inżynier specjalności Konstrukcyjno-  
Sylwestry, pkt 3 lit. b (Dz.U. Nr 8 poz. 46)  
oraz typowych przebiegów

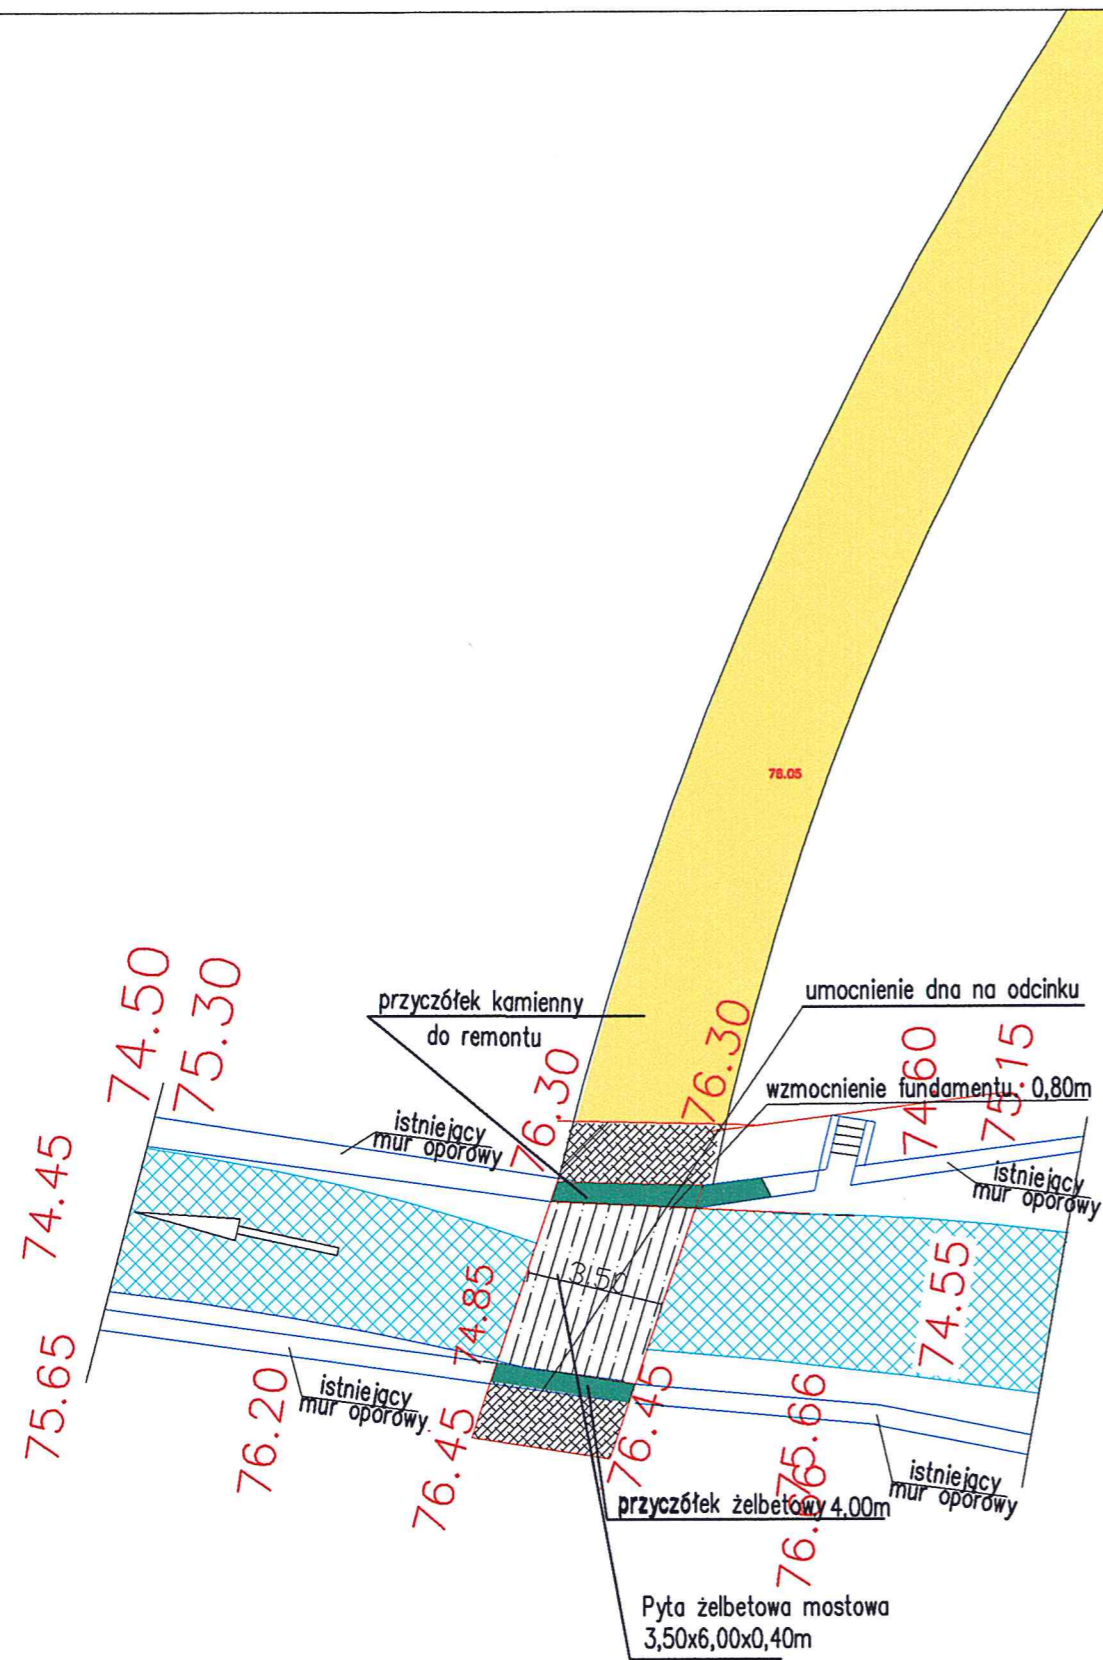

K2 SUDETY		Lokalizacja:	
inż. I Kazimierz Krzak 57-300 KŁODZKO ;ul. MARKA HŁASKI 6 Siedziba: ul.MARKA HŁASKI 6 ./fax (074)8674098; Kom 785501123;		Data:	Skala: 1:50
		maj 2016r	Nr rys. 2
Temat: REMONT MOSTU W CIĄGI DROGI TRANSPORTU ROLNEGO NR. EWIDENCYJNY DZIAŁKI 711 OBRĘB MAKOLNO		Tytuł rysunku: PLAN SYTUACYJNY	
Inwestor: GMINA ZŁOTY STOK		Projektował:	Podpis:
		inż. Kazimierz Krzak	<i>[Signature]</i>
		Opracował:	
		Maciej Haczkowski	
		<i>[Signature]</i>	

inż. Kazimierz Krzak  
uprawniony do projektowania i nadzoru  
inżynierskiego nr 47/78 §13 ust. 1  
pkt. 3 lit. b (Dz. U. Nr 8 poz. 48)  
w zakresie budowy dróg oraz typowych  
przepustów i mostów  
ul. M. Hłaski 6, tel. 074/647 37 07  
57-300 KŁODZKO