


RZUT PRZYZIEMIA

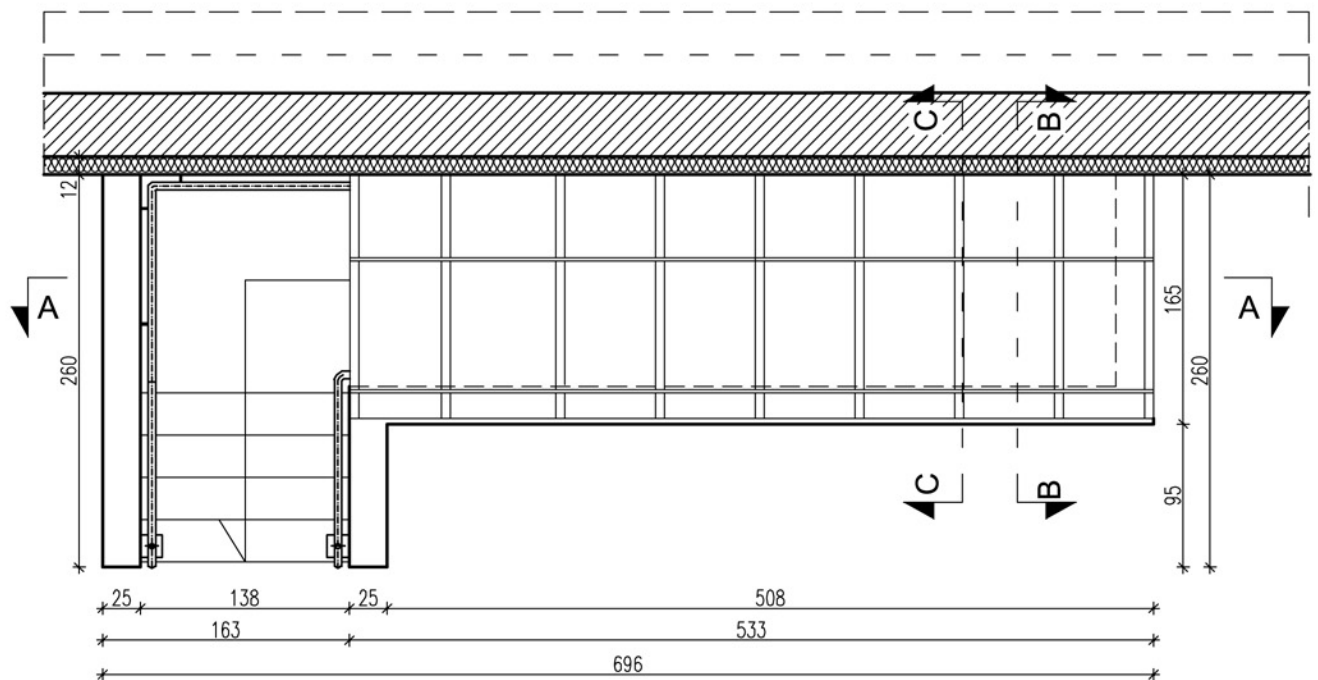

RZUT DACHU

NR RYS. R/3	TEMAT:	PROJEKT PRZEBUDOWY I NADBUDOWY SZKOŁY PODSTAWOWEJ W BAKAŁARZEWIE	
DATA: 15 grudzień 2006r.	ADRES:	ul. Filipowska , dz. nr 315/8	
	INWESTOR:	URZĄD GMINY W BAKAŁARZEWIE, ul. Rynek3	
SKALA: 1:50	NAZWA RYSUNKU:	PROJEKT WEJŚCIA DO KOTŁOWNI – RZUTY	
PROJEKTOWAŁ:	mgr inż. arch. Piotr Kuczynski	NR UPRAWNIENI:	BI 27/01
WSPÓŁPRACA:	mgr inż. arch. Agnieszka E. Kasperska	---	---
	mgr inż. arch. Tomasz Matys	---	---
	inż. Anna Kopciowska	---	---
	mgr inż. Karol Klimowicz	---	---
SPRAWDZAJĄCY:	mgr inż. arch. Paweł Kuczynski	NR UPRAWNIENI:	BI 111/01
		NR STR.	