
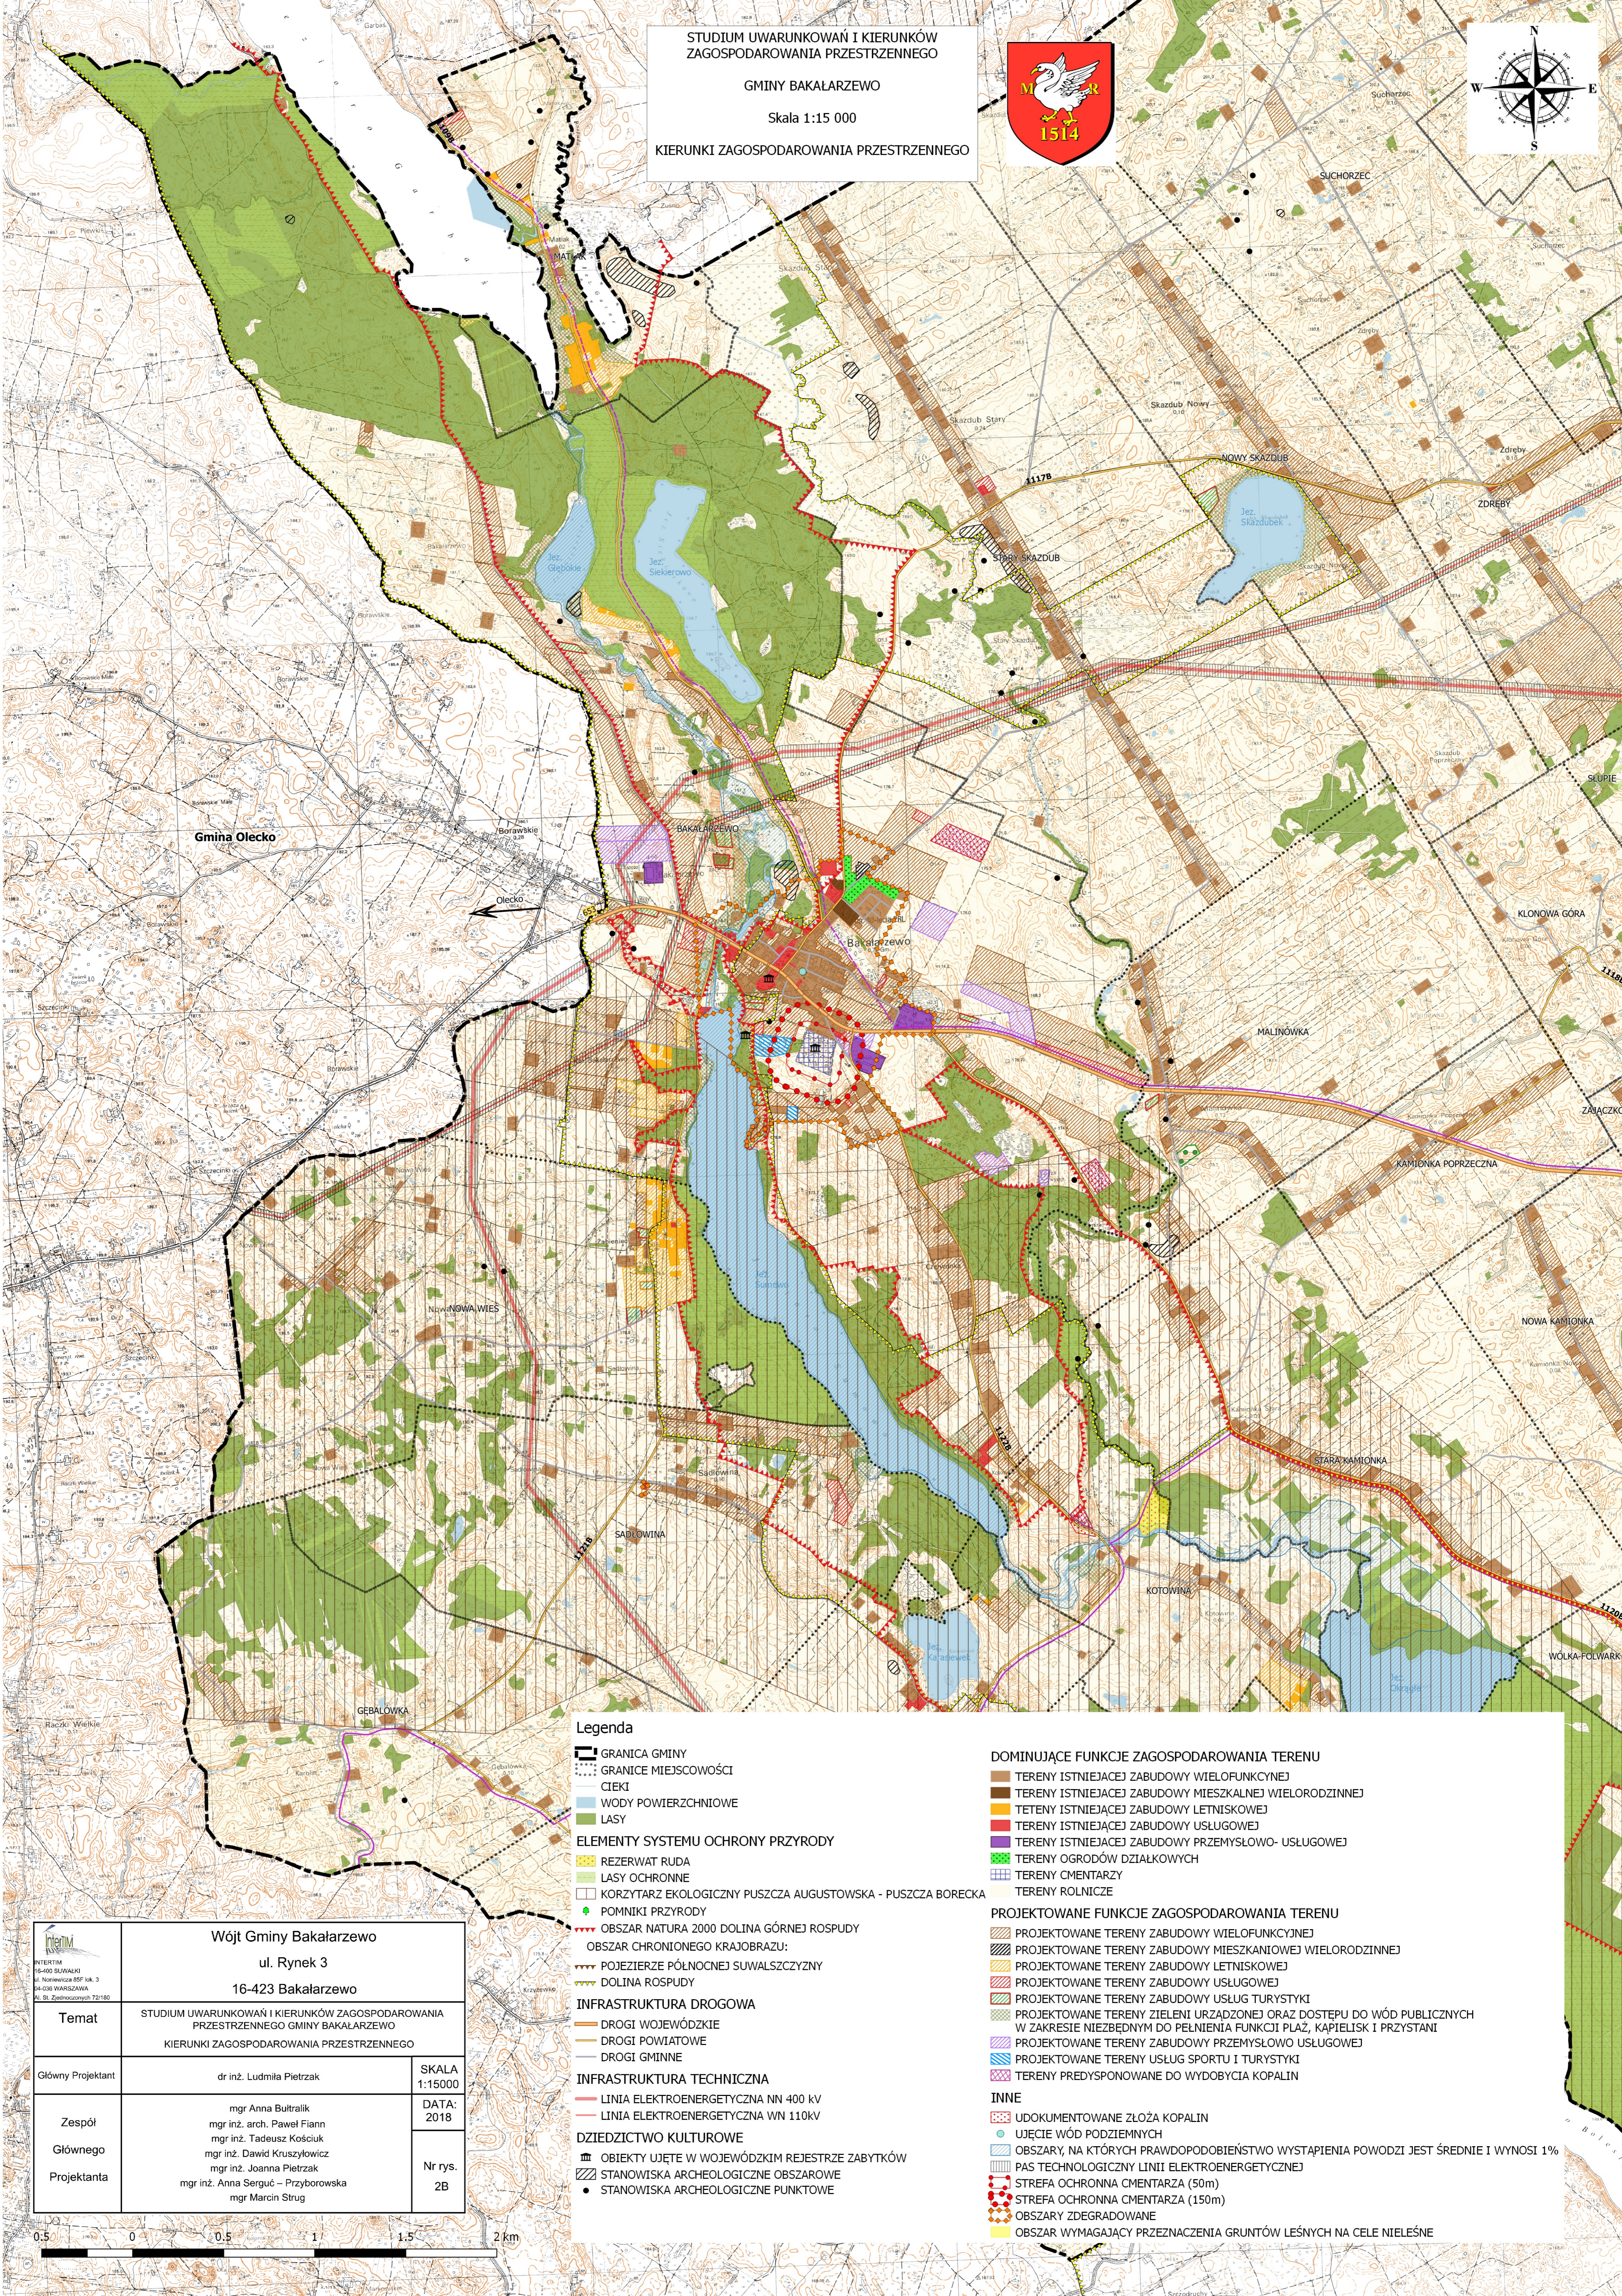


STUDIUM UWARUNKOWAŃ I KIERUNKÓW
ZAGOSPODAROWANIA PRZESTRZENNEGO

GMINY BAKALARZEWO

Skala 1:15 000

KIERUNKI ZAGOSPODAROWANIA PRZESTRZENNEGO

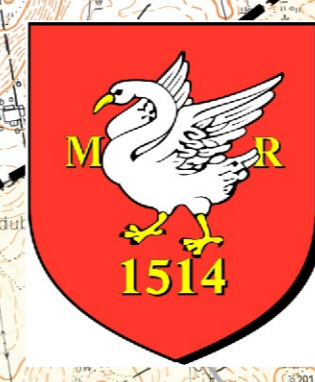

Gmina Olecko

Legenda

- GRANICA GMINY
- GRANICE MIEJSCOWOŚCI
- CIEKI
- WODY POWIERZCHNIOWE
- LASY
- ELEMENTY SYSTEMU OCHRONY PRZYRODY**
- REZERWAT RUDA
- LASY OCHRONNE
- KORZYTAZ EKOLOGICZNY PUSZCZA AUGUSTOWSKA - PUSZCZA BORECKA
- POMNIKI PRZYRODY
- OBSZAR NATURA 2000 DOLINA GÓRNEJ ROSPUDY
- OBSZAR CHRONIONEGO KRAJOBRAZU:
- POJEZIERZE PÓŁNOCNEJ SUWALSZCZYZNY
- DOLINA ROSPUDY
- INFRASTRUKTURA DROGOWA**
- DROGI WOJEWÓDZKIE
- DROGI POWIATOWE
- DROGI GMINNE
- INFRASTRUKTURA TECHNICZNA**
- LINIA ELEKTROENERGETYCZNA NN 400 kV
- LINIA ELEKTROENERGETYCZNA WN 110kV
- DZIEDZICTWO KULTUROWE**
- OBIEKTY UJĘTE W WOJEWÓDZKIM REJESTRZE ZABYTKÓW
- STANOWISKA ARCHEOLOGICZNE OBSZAROWE
- STANOWISKA ARCHEOLOGICZNE PUNKTOWE

DOMINUJĄCE FUNKCJE ZAGOSPODAROWANIA TERENU

- TERENY ISTNIEJĄCEJ ZABUDOWY WIELOFUNKCyjNEJ
- TERENY ISTNIEJĄCEJ ZABUDOWY MIESZKALNEJ WIELORODZINNEJ
- TERENY ISTNIEJĄCEJ ZABUDOWY LETNISKOWEJ
- TERENY ISTNIEJĄCEJ ZABUDOWY USŁUGOWEJ
- TERENY ISTNIEJĄCEJ ZABUDOWY PRZEMYSŁOWO- USŁUGOWEJ
- TERENY OGRODÓW DZIAŁKOWYCH
- TERENY CMENTARZY
- TERENY ROLNICZE

PROJEKTOWANE FUNKCJE ZAGOSPODAROWANIA TERENU

- PROJEKTOWANE TERENY ZABUDOWY WIELOFUNKCyjNEJ
- PROJEKTOWANE TERENY ZABUDOWY MIESZKALNOEJ WIELORODZINNEJ
- PROJEKTOWANE TERENY ZABUDOWY LETNISKOWEJ
- PROJEKTOWANE TERENY ZABUDOWY USŁUGOWEJ
- PROJEKTOWANE TERENY ZABUDOWY USŁUG TURYSTYKI
- PROJEKTOWANE TERENY ZIELENI URZĄDZONEJ ORAZ DOSTĘPU DO WÓD PUBLICZNYCH W ZAKRESIE NIEZBĘDNYM DO PEŁNIENIA FUNKCJI PLĄŻ, KAPIELISK I PRZYSTANI
- PROJEKTOWANE TERENY ZABUDOWY PRZEMYSŁOWO USŁUGOWEJ
- PROJEKTOWANE TERENY USŁUG SPORTU I TURYSTYKI
- TERENY PREDYSPONOWANE DO WYDOBYCIA KOPALIN

INNE

- UDOKUMENTOWANE ŻŁOŻA KOPALIN
- UJĘCIE WÓD PODZIEMNYCH
- OBSZARY, NA KTÓRYCH PRAWDOPODOBIEŃSTWO WYSTĄPIENIA POWODZI JEST ŚRĘDNIE I WYNOŚI 1%
- PAS TECHNOLOGICZNY LINII ELEKTROENERGETYCZNEJ
- STREFA OCHRONNA CMENTARZA (50m)
- STREFA OCHRONNA CMENTARZA (150m)
- OBSZARY ZDEGRADOWANE
- OBSZAR WYMAGAJĄCY PRZEZNACZENIA GRUNTÓW LEŚNYCH NA CELE NIELEŚNE

		<p>Wójt Gminy Bakalarzewo</p> <p>ul. Rynek 3</p> <p>16-423 Bakalarzewo</p>	
Temat	STUDIUM UWARUNKOWAŃ I KIERUNKÓW ZAGOSPODAROWANIA PRZESTRZENNEGO GMINY BAKALARZEWO KIERUNKI ZAGOSPODAROWANIA PRZESTRZENNEGO		
Główny Projektant	dr inż. Ludmiła Pietrzak	SKALA	1:15000
Zespół Głównego Projektanta	mgr Anna Bułtralik mgr inż. arch. Paweł Fiann mgr inż. Tadeusz Kościuk mgr inż. Dawid Kruszyłowicz mgr inż. Joanna Pietrzak mgr inż. Anna Serguć – Przyborowska mgr Marcin Strug	DATA:	2018
		Nr rys.	2B

