

STUDIUM UWARUNKOWAŃ I KIERUNKÓW ZAGOSPODAROWANIA PRZESTRZENNEGO

GMINY BAKALARZEWO

Skala 1:25 000

KIERUNKI ZAGOSPODAROWANIA PRZESTRZENNEGO



Gmina Filipów

Gmina Olecko



Gmina Suwałki

Gmina Raczki

Gmina Wieliczki

Legenda

- GRANICA GMINY
 - GRANICE MIEJSCOWOŚCI
 - CIEKI
 - WODY POWIERZCHNIOWE
 - LASY
- ELEMENTY SYSTEMU OCHRONY PRZYRODY**
- REZERWAT RUDA
 - LASY OCHRONNE
 - KORZYTAZ EKOLOGICZNY PUSZCZA AUGUSTOWSKA - PUSZCZA BORECKA
 - POMNIKI PRZYRODY
 - OBSZAR NATURA 2000 DOLINA GÓRNEJ ROSPUDY
- OBSZAR CHRONIONEGO KRAJOBRAZU:**
- POJEZIERZE PÓŁNOCNEJ SUWALSZCZYZNY
 - DOLINA ROSPUDY
- INFRASTRUKTURA DROGOWA**
- DROGI WOJEWÓDZKIE
 - DROGI POWIATOWE
 - DROGI GMINNE
- INFRASTRUKTURA TECHNICZNA**
- LINIA ELEKTROENERGETYCZNA NN 400 kV
 - LINIA ELEKTROENERGETYCZNA WN 110kV
 - ELEMENTY SIECI SZEROKOPASMOWEJ POLSKI WSCHODNIEJ
 - PROJEKTOWANE ELEMENTY SIECI SZEROKOPASMOWEJ POLSKI WSCHODNIEJ
 - PROJEKTOWANY GAZOCIĄG WYSOKIEGO CIŚNIENIA (INTERKONEKTOR POLSKA-LITWA)
 - LOKALIZACJA ISTNIEJĄCYCH ELEKTROWNI WIATROWYCH
- DZIEDZICTWO KULTUROWE**
- OBIEKTY UJĘTE W WOJEWÓDZKIM REJESTRZE ZABYTKÓW
 - STANOWISKA ARCHEOLOGICZNE OBSZAROWE
 - STANOWISKA ARCHEOLOGICZNE PUNKTOWE
- DOMINUJĄCE FUNKCJE ZAGOSPODAROWANIA TERENU**
- TERENY ISTNIEJĄCEJ ZABUDOWY WIELOFUNKCYJNEJ
 - TERENY ISTNIEJĄCEJ ZABUDOWY MIESZKALNEJ WIELORODZINNEJ
 - TERENY ISTNIEJĄCEJ ZABUDOWY LETNISKOWEJ
 - TERENY ISTNIEJĄCEJ ZABUDOWY USŁUGOWEJ
 - TERENY ISTNIEJĄCEJ ZABUDOWY PRZEMYSŁOWO- USŁUGOWEJ
 - TERENY OGRODÓW DZIAŁKOWYCH
 - TERENY CMENTARZY
 - TERENY ROLNICZE
- PROJEKTOWANE FUNKCJE ZAGOSPODAROWANIA TERENU**
- PROJEKTOWANE TERENY ZABUDOWY WIELOFUNKCYJNEJ
 - PROJEKTOWANE TERENY ZABUDOWY MIESZKALNOJ WIELORODZINNEJ
 - PROJEKTOWANE TERENY ZABUDOWY LETNISKOWEJ
 - PROJEKTOWANE TERENY ZABUDOWY USŁUGOWEJ
 - PROJEKTOWANE TERENY ZABUDOWY USŁUG TURYSTYKI
 - PROJEKTOWANE TERENY ZIELENI URZĄDZONEJ ORAZ DOSTĘPU DO WÓD PUBLICZNYCH W ZAKRESIE NIEZBEDNYM DO PEŁNIENIA FUNKCJI PLAŻ, KAPIELISK I PRZYSTANI
 - PROJEKTOWANE TERENY ZABUDOWY PRZEMYSŁOWO USŁUGOWEJ
 - PROJEKTOWANE TERENY USŁUG SPORTU I TURYSTYKI
 - TERENY PREDYSPONOWANE DO WYDOBYCIA KOPALIN
- INNE**
- UDOKUMENTOWANE ŻŁOŻA KOPALIN
 - UJĘCIE WÓD PODZIEMNYCH
 - OBSZARY, NA KTÓRYCH PRAWDOPODOBIEŃSTWO WYSTĄPIENIA POWODZI JEST ŚRĘDNIĘ I WYNOŚI 1%
 - PAS TECHNOLOGICZNY LINII ELEKTROENERGETYCZNEJ
 - STREFY OCHRONNE WOKÓŁ ISTNIEJĄCYCH ELEKTROWNI WIATROWYCH
 - STREFA OCHRONNA CMENTARZA (50m)
 - STREFA OCHRONNA CMENTARZA (150m)
 - OBSZARY ZDEGRADOWANE
 - OBSZAR WYMAGAJĄCY PRZEZNACZENIA GRUNTÓW LEŚNYCH NA CELE NIELEŚNE

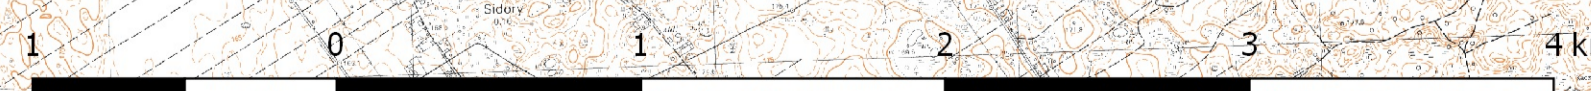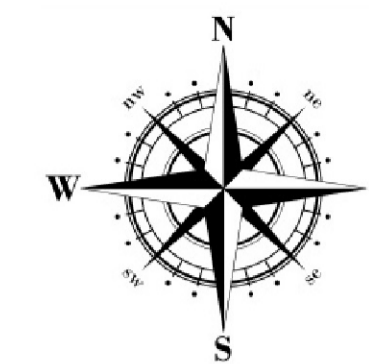

		Wójt Gminy Bakalarzewo ul. Rynek 3 16-423 Bakalarzewo	
Temat	STUDIUM UWARUNKOWAŃ I KIERUNKÓW ZAGOSPODAROWANIA PRZESTRZENNEGO GMINY BAKALARZEWO KIERUNKI ZAGOSPODAROWANIA PRZESTRZENNEGO		
Główny Projektant	dr inż. Ludmiła Pietrzak	SKALA	1:25000
Zespół Głównego Projektanta	mgr Anna Bułtralik mgr inż. arch. Paweł Fiann mgr inż. Tadeusz Kościuk mgr inż. Dawid Kruszyłowicz mgr inż. Joanna Pietrzak mgr inż. Anna Serguć – Przyborowska mgr Marcin Strug	DATA:	2018
		Nr rys.	2A