

STUDIUM UWARUNKOWAŃ I KIERUNKÓW ZAGOSPODAROWANIA PRZESTRZENNEGO

GMINY BAKALARZEWO

Skala 1:25 000

UWARUNKOWANIA ZAGOSPODAROWANIA PRZESTRZENNEGO



Gmina Filipów

Gmina Olecko



Gmina Suwałki

Gmina Wieliczki

Gmina Raczeki

Legenda

- GRANICA GMINY
- GRANICE MIEJSCOWOŚCI
- CIEKI
- WODY POWIERZCHNIOWE
- LASY
- ELEMENTY SYSTEMU OCHRONY PRZYrody
 - REZERWAT RUDA
 - LASY OCHRONNE
 - KORZYTAZ EKOLOGICZNY PUSZCZA AUGUSTOWSKA - PUSZCZA BORECKA
 - POMNIKI PRZYrody
 - OBSZAR NATURA 2000 DOLINA GÓRNEJ ROSPUDY
 - OBSZAR CHRONIONEGO KRAJOBRAZU:
 - POJEZIERZE PÓŁNOCNEJ SUWALSZCZYZNY
 - DOLINA ROSPUDY
- INFRASTRUKTURA DROGOWA
 - DROGI WOJEWÓDZKIE
 - DROGI POWIATOWE
 - DROGI GMINNE
- INFRASTRUKTURA TECHNICZNA
 - LINIA ELEKTROENERGETYCZNA NN 400 kV
 - LINIA ELEKTROENERGETYCZNA WN 110kV
 - ELEMENTY SIECI SZEROKOPASMOWEJ POLSKI WSCHODNIEJ
 - LOKALIZACJA ISTNIEJĄCYCH ELEKTROWNI WIATROWYCH
- DZIEDZICTWO KULTUROWE
 - OBIEKTY UJĘTE W WOJEWÓDZKIM REJESTRZE ZABYTKÓW
 - STANOWISKA ARCHEOLOGICZNE OBSZAROWE
 - STANOWISKA ARCHEOLOGICZNE PUNKTOWE
- DOMINUJĄCE FUNKCJE ZAGOSPODAROWANIA TERENU
 - TERENY ISTNIEJĄCEJ ZABUDOWY WIELOFUNKCYJNEJ
 - TERENY ISTNIEJĄCEJ ZABUDOWY MIESZKALNEJ WIEŁORODZINNEJ
 - TERENY ISTNIEJĄCEJ ZABUDOWY LETNISKOWEJ
 - TERENY ISTNIEJĄCEJ ZABUDOWY USŁUGOWEJ
 - TERENY ISTNIEJĄCEJ ZABUDOWY PRZEMYSŁOWO- USŁUGOWEJ
 - TERENY OGRODÓW DZIAŁKOWYCH
 - TERENY CMENTARZY
 - TERENY ROLNICZE
- SZLAKI TURYSTYCZNE
 - PIESZE
 - SZLAK PIELGRZYMKOWY ŚW. JAKUBA PN. "CAMINO POLACO"
 - NIEBIESKI PTTK
 - KU DOLINIE ROSPUDY
 - ROWEROWE
 - PIERŚCIEN ROWEROWY SUWALSZCZYZNY
 - FORTYFIKACJI POZYCJI GRANICZNEJ
 - FRONTU WSCHODNIEGO I WOJNY ŚWIATOWEJ
 - POZOSTAŁE
 - KAJAKOWY ROSPUDA
 - SAMOCHODOWY FORTYFIKACJI POZYCJI GRANICZNEJ
 - ATRAKCJE TURYSTYCZNE
 - SKANSEN FORTYFIKACJI PRUS WSCHODNICH W BAKALARZEWO
 - WIOSKA ZAPOMNIANYCH WOJÓW
- INNE
 - UDOKUMENTOWANE ZŁOŻA KOPALIN
 - UJĘCIE WÓD PODZIEMNYCH
 - OBSZARY, NA KTÓRYCH PRAWDOPODOBIEŃSTWO WYSTĄPIENIA POWODZI JEST ŚRĘDNE I WYNOŚY 1%

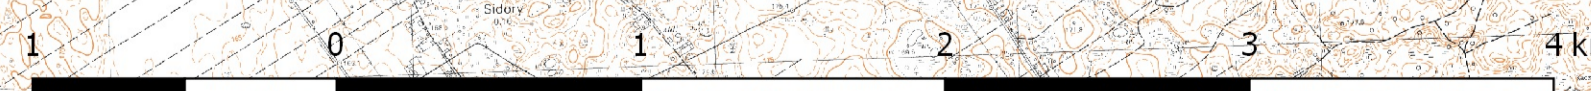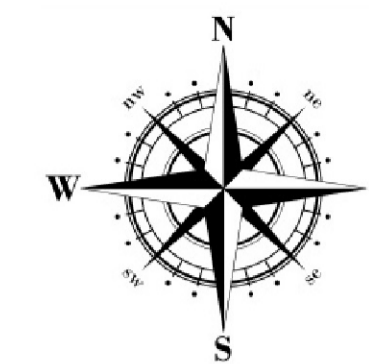

		Wójt Gminy Bakalarzewo ul. Rynek 3 16-423 Bakalarzewo	
Temat	STUDIUM UWARUNKOWAŃ I KIERUNKÓW ZAGOSPODAROWANIA PRZESTRZENNEGO GMINY BAKALARZEWO UWARUNKOWANIA ZAGOSPODAROWANIA PRZESTRZENNEGO		
Główny Projektant	dr inż. Ludmila Pietrzak	SKALA	1:25000
Zespół Głównego Projektanta	mgr Anna Bułtralik mgr inż. arch. Paweł Fiann mgr inż. Tadeusz Kościuk mgr inż. Dawid Kruszyłowicz mgr inż. Joanna Pietrzak mgr inż. Anna Serguć – Przyborowska mgr Marcin Strug	DATA:	2018
		Nr rys.	1A