
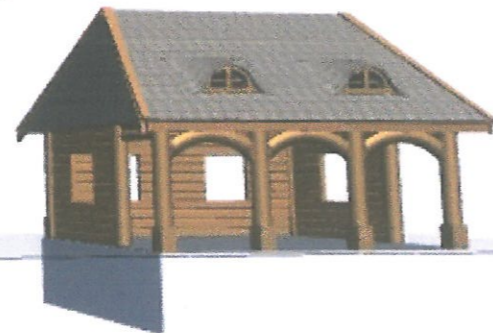
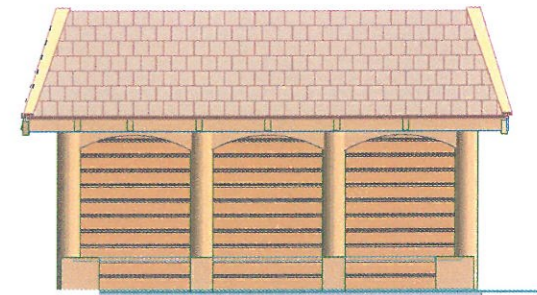
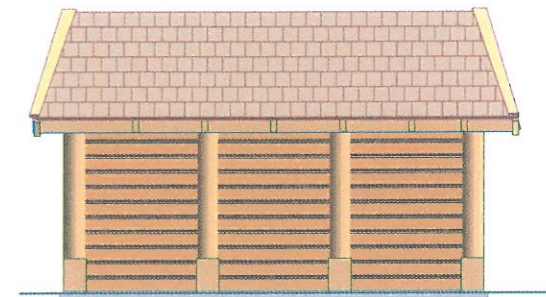
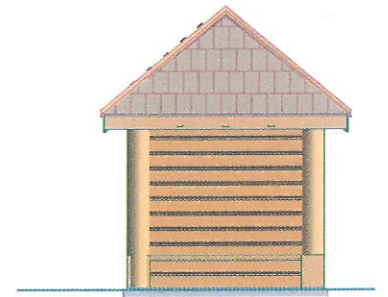
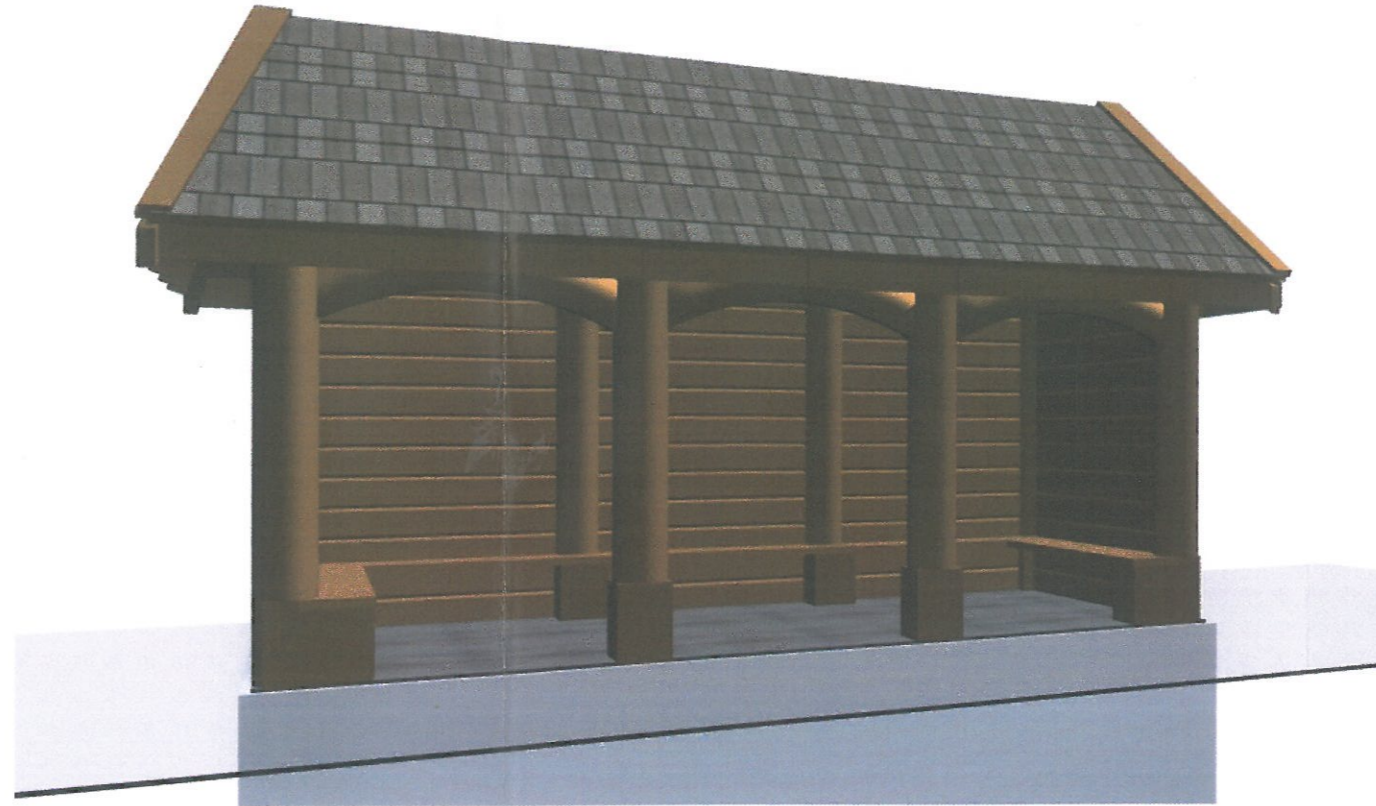


WIATA Z ŁAWKAMI

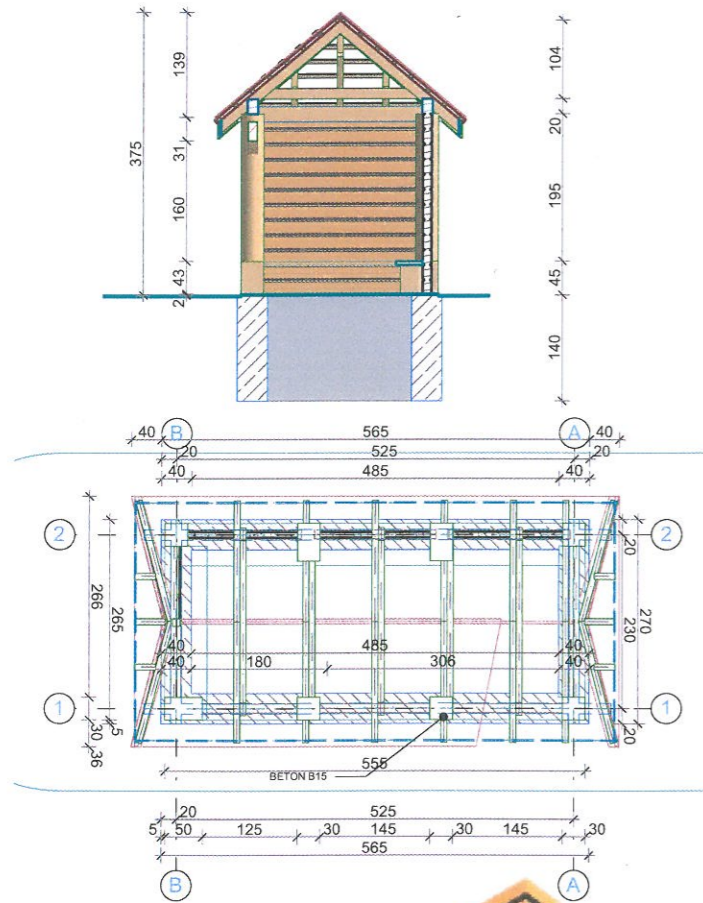

INWESTOR
GMINA BAKAŁARZEWO
Ul. Rynek 3, 16-423 Bakalarzewo

TEMAT OPRACOWANIA
BUDOWA WIATY Z ŁAWKAMI
I WIATY PRZYSTANKOWEJ

ADRES INWESTYCJI
obr. geod. BAKAŁARZEWO nr geod. 334 I 540/4
gm. BAKAŁARZEWO,
TEMAT RYSUNKU

PROJEKT ARCHITEKTONICZNO -
BUDOWLANY - WIDOKI I
ELEWACJE

PROJEKTANT: ARCHITEKTURA DATA I PODPIS

mgr inż. arch.
KATARZYNA JABŁOŃSKA
nr upr. BŁ/17/02

SKALA NR RYSUNKU




A/1

BRANŻA
ARCHITEKTURA


DATA OPRACOWANIA
WRZESIEŃ 2019

PROJEKT CHRONIONY USTAWĄ O PRAWIE AUTORSKIM

WIATA PRZYSTANKOWA

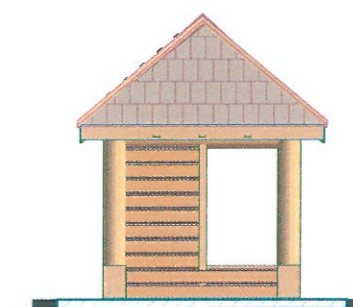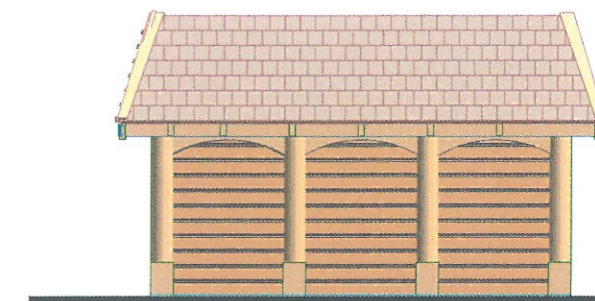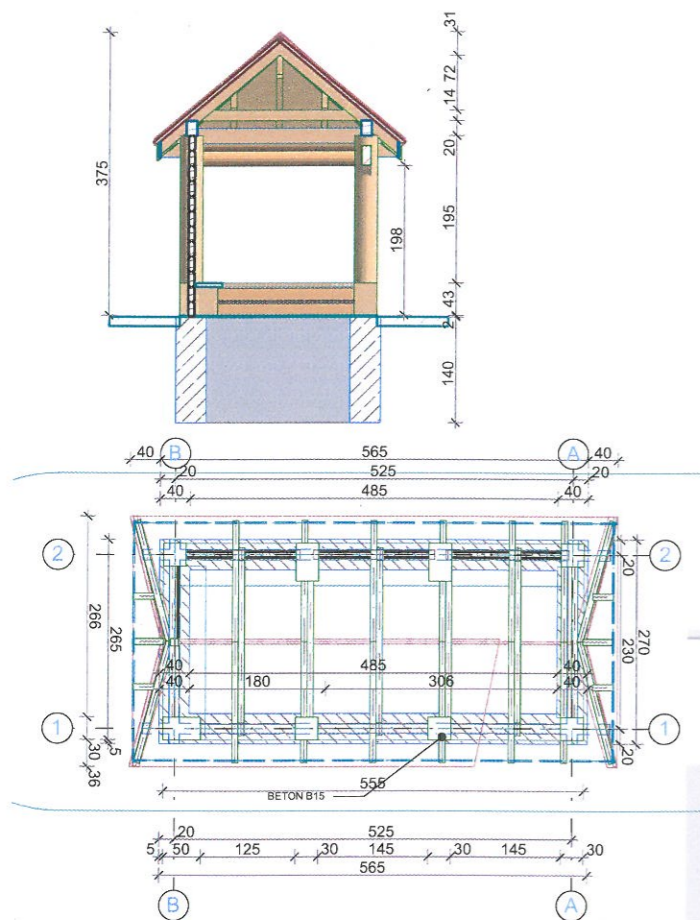

INWESTOR	
GMINA BAKAŁARZEWO	
Ul. Rynek 3, 16-423 Bakałarzewo	
TEMAT OPRACOWANIA	
BUDOWA WIATY Z ŁAWKAMI	
I WIATY PRZYSTANKOWEJ	
ADRES INWESTYCJI	
obr. geod. BAKAŁARZEWO nr geod. 334 I 540/4	
gm. BAKAŁARZEWO,	
TEMAT RYSUNKU	
PROJEKT ARCHITEKTONICZNO -	
BUDOWLANY - WIDOKI I	
ELEWACJE	
PROJEKTANT: ARCHITEKTURA	DATA I PODPIS
mgr inż. arch.	
KATARZYNA JABŁOŃSKA	
nr upr. BŁ/17/02	
SKALA	NR RYSUNKU
	A/2
BRANŻA	
ARCHITEKTURA	
DATA OPRACOWANIA	
WRZESIEŃ 2019	
PROJEKT CHRONIONY USTAWĄ O PRAWIE AUTORSKIM	

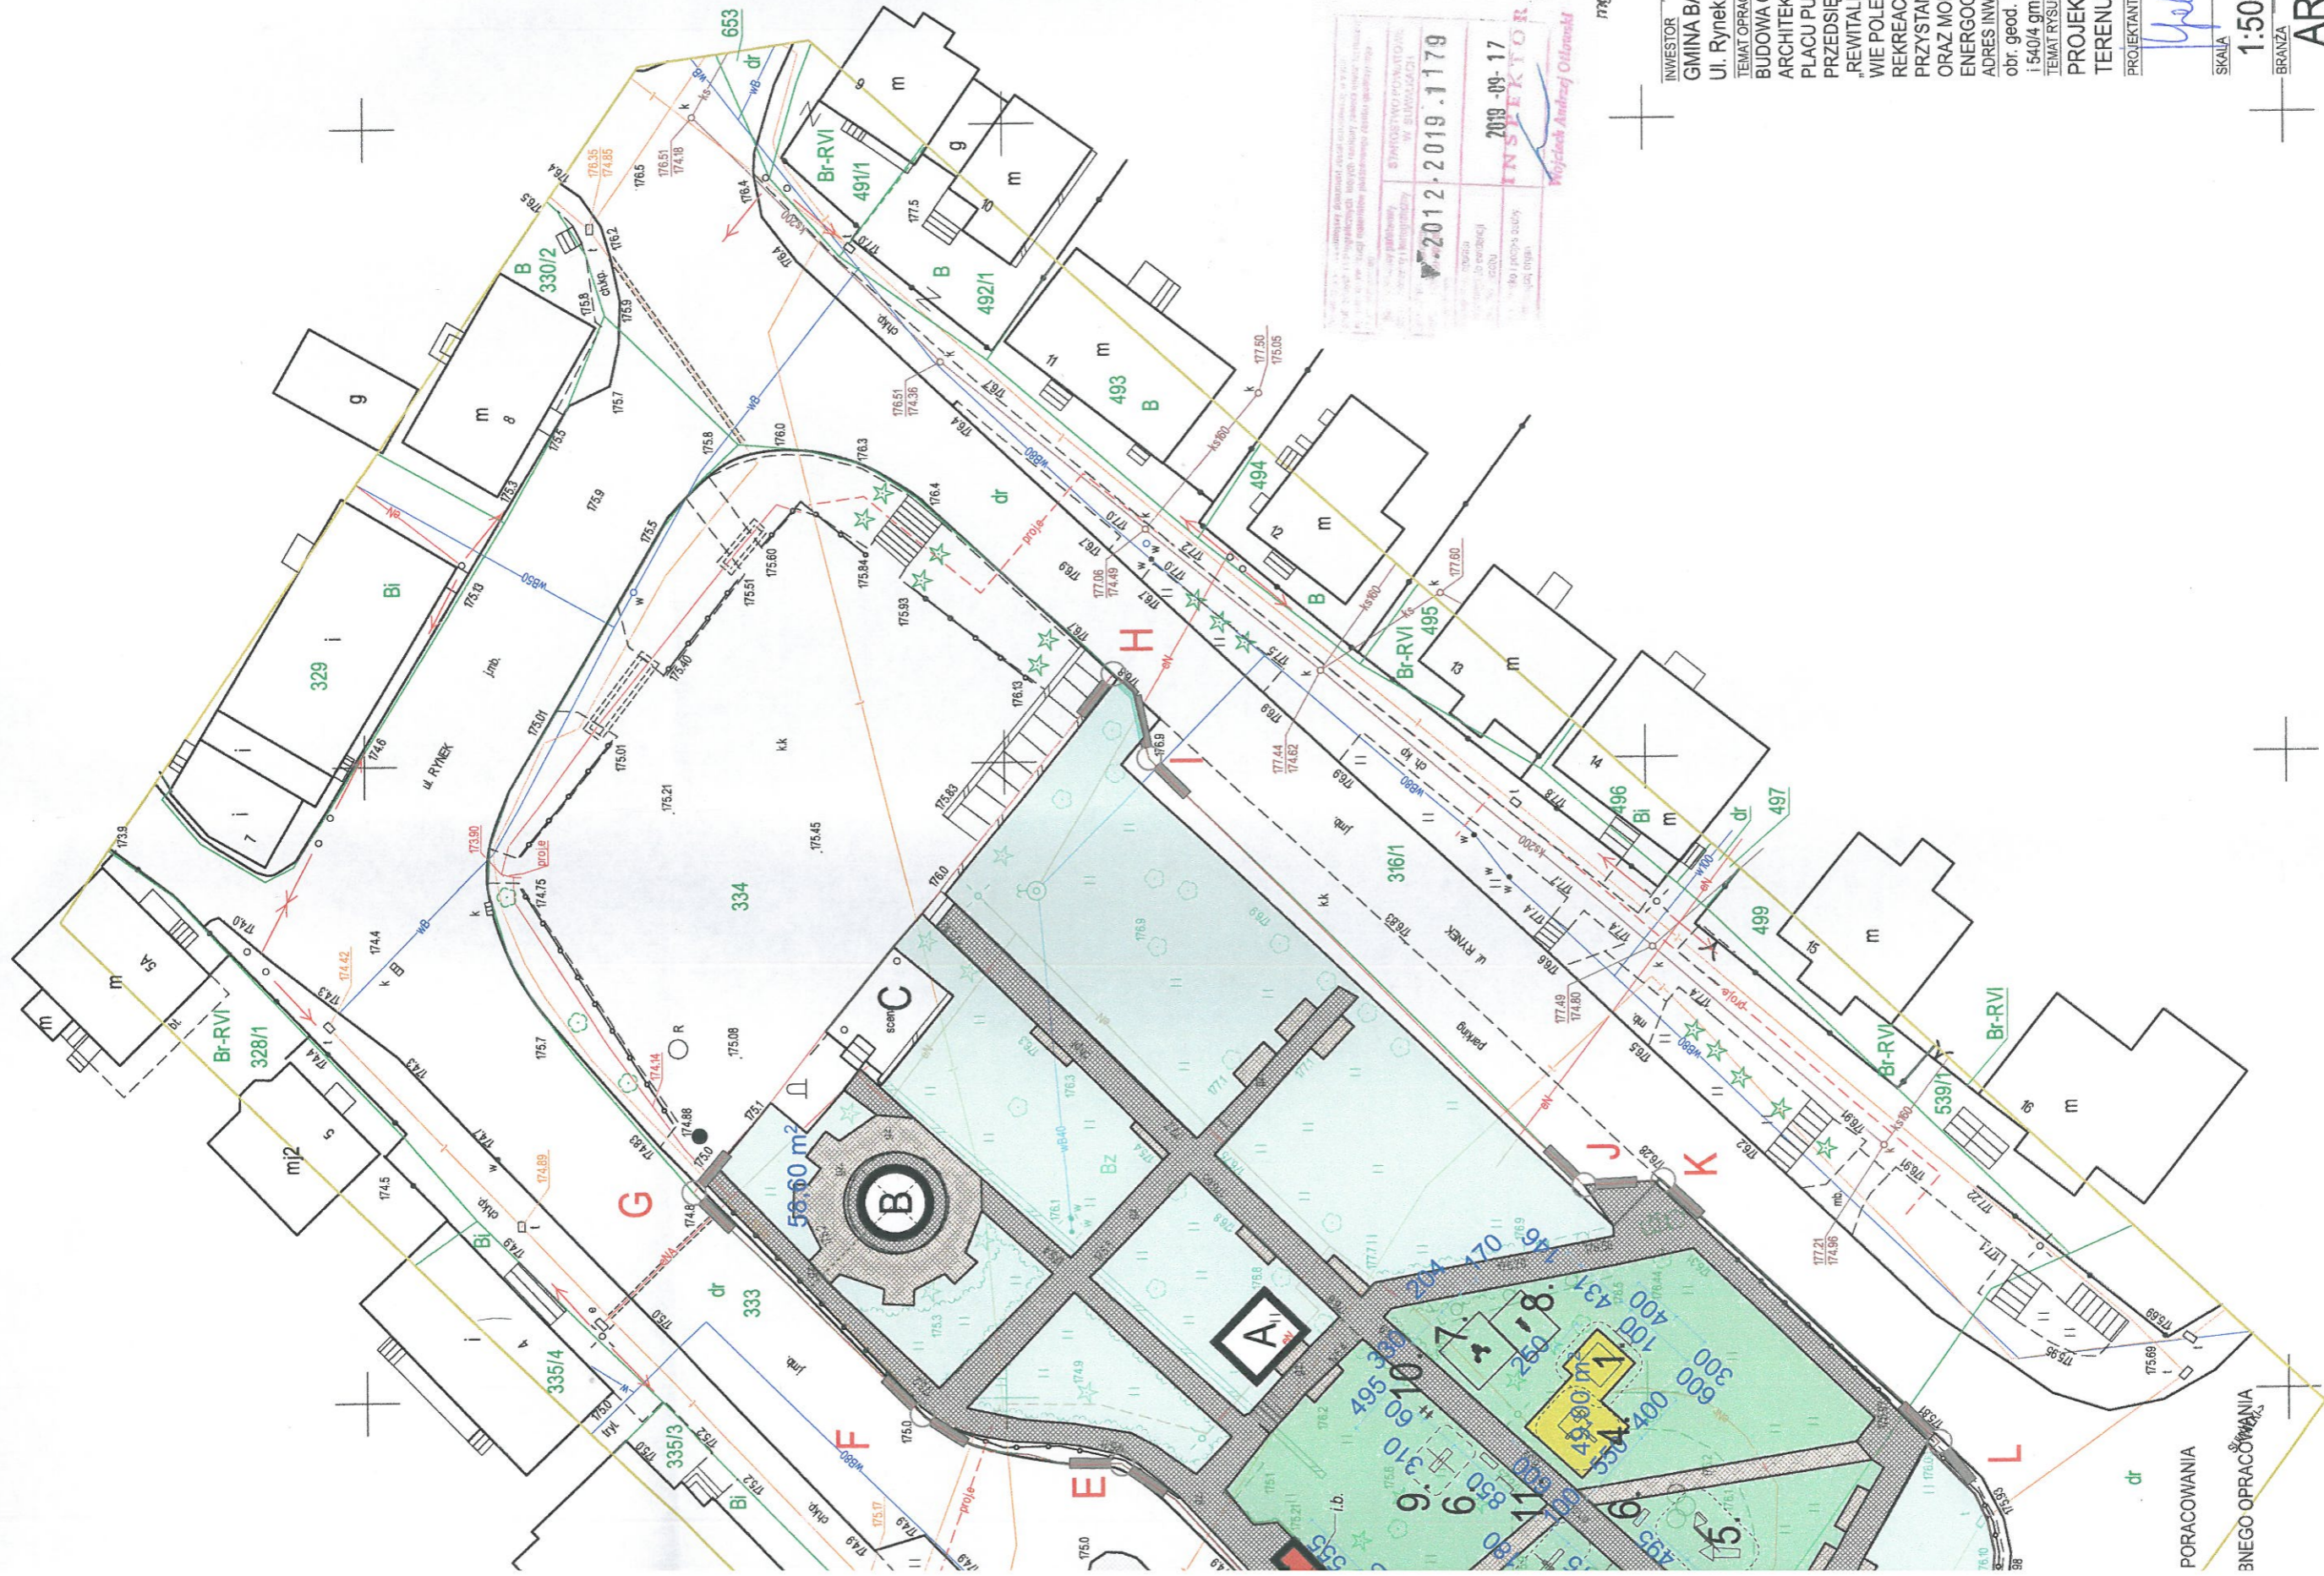


WYKONANIE PRAC PROJEKTYWNYCH W ZAKRESIE PRAC PROJEKTYWNYCH W ZAKRESIE PRAC PROJEKTYWNYCH W ZAKRESIE PRAC PROJEKTYWNYCH
 W. 2012-2019.1179
 2019-09-17
INSPEKTOR
 Wojciech Andrzej Orlowski

Za zgodność z oryginałem
 mgr inż. arch. Katarzyna Jabłońska

INWESTOR	GMINA BAKALARZEWO
TEMAT OPRACOWANIA	Ul. Rynek 3, 16-423 Bakalarzewo
BUDOWA OBIEKTÓW MALEJ ARCHITEKTURY I URZĄDZENIE GMINNEGO PLACU PUBLICZNEGO W RAMACH PRZEDSIĘWZIĘCIA PT: „REWITALIZACJI RYNKU W BAKALARZE- WIE POLEGAJĄCA NA BUDOWIE CENTRUM REKREACJI RUCHOWEJ, WIAT PRZYSTANKOWYCH, ALEJEK PARKOWYCH ORAZ MONTAZ LAMP ENERGOOSZCZĘDNYH”	
ADRES INWESTYCJI	obr. geod. BAKALARZEWO nr geod. 334, 333 i 540/4 gm. BAKALARZEWO.
PROJEKT ZAGOSPODAROWANIA TERENU	
PROJEKTANT: ARCHITEKTURA	DATA I PODPIS
mgr inż. arch. KATARZYNA JABŁOŃSKA	nr upr. BL/17/02
SKALA	NR RYSUNKU
1:500	U/1
BRANŻA	ARCHITEKTURA
DATA OPRACOWANIA	WRZESIEŃ 2019
PROJEKT CHRONIONY USTAWĄ O PRAWIE AUTORSKIM	

POROCOWANIA
 BNEGO OPRACOWANIA
 IZBIÓRKI

MAPA DO CELÓW PROJEKTOWYCH
SKALA 1:500

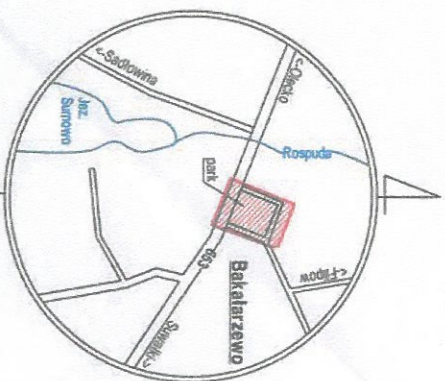

SZKIC ORIENTACJI

Ozn. kanc. zgłoszenia pracy geod.:	GKN.6640.1394.2019
Nr roboty wykonawcy:	292/2019
Nazwa miejscowość:	BAKALARZEWO dz. nr 334
Jednostka ewidencyjna:	201201_2
Nazwa:	Bakalarzewo
Identyfikator:	0002
Obsz. ewidencyjny:	BAKALARZEWO
Układ współrzędnych:	Postojął. płaskich: 2000024
Wysokościowy:	Kronształd 86
Oznaczenie granic obszaru opracowania	
Oznaczenie i informacje o służebnościach gruntowych mających wpływ na zagospodarowanie gruntów zskalkulowanych w granicach projektowanej inwestycji:	Nie badano
Oznaczenie i symbol konturu użytku gruntowego, który nie jest uložony w bazie danych ewidencji gruntów i budynków:	Brak
Niniejszą mapę sytuacyjną - wysokościową opracował:	geodeta Marek Zdanczewicz nr uprawnień 8070
	GEODETA <i>mgr inż. arch. Katarzyna Kucharska</i> Świadectwo Ministra Gospodarki Przestrzennej i Budownictwa Nr 8070 Marek Zdanczewicz
Mapa aktualna na dzień:	16.09.2019
Data opracowania mapy:	16.09.2019
USŁUGI GEODEZYJNO-KARTOGRAFICZNE <i>Marek Zdanczewicz</i> 16-400 Suwałki, ul. Kościuski 71 NIP 844-100-2334 REGON 790123297 tel. 87 566 75 74 kom. 606 300 132 geodezja@ugknz.pl	

LEGENDA:



GRANICE TERENU OBJĘTEGO
INWESTYCJĄ



PROJEKTOWANY REMONT NAWIERZCHNI UTWARDZONYCH
Z PŁYT KAMIENNYCH



PROJEKTOWANY REMONT NAWIERZCHNI UTWARDZONYCH
Z KOSTKI KAMIENNEJ



PROJEKTOWANE NAWIERZCHNIE BEZPIECZNE - PIASKOWE



PROJEKTOWANE NAWIERZCHNIE TRAWIASTE BEZPIECZNE



PROJEKTOWANA WIATA PRZYSTANKOWA



PROJEKTOWANA WIATA PRZYSTANKOWA - nie podlega zgłoszeniu

PROJEKTOWANE OBIEKTY

1. PIASKOWNICA
2. HUŚTAWKA PODWÓJNA
3. HUŚTAWKA WAGOWA
4. ZESTAW DO ZABAW Z PASKIEM
5. ZESTAW "PARK LINOWY"
6. ŁAWKI
7. TWISTER/STEPPER
8. ORBITREK
9. PORĘCZ RÓWNOLEGŁA PODWÓJNA
10. STOJAK NA ROWER
11. TABLICA Z REGULAMINEM

OBJAŚNIENIE:

A


LOKALIZACJA WIATY "KARCZMA" - WG ODRĘBNEGO OPRAWOZANIA

B

LOKALIZACJA FONTANNY - WG ODRĘBNEGO PORACOWANIA

C

ISTNIEJĄCA SCENA

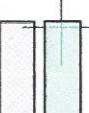


ISTNIEJĄCE TERENY ZIELONE



ISTNIEJĄCE NAWIERZCHNIE UTWARDZONE



ISTNIEJĄCE WIATY PRZYSTANKOWE - DO ROZBIÓRKI

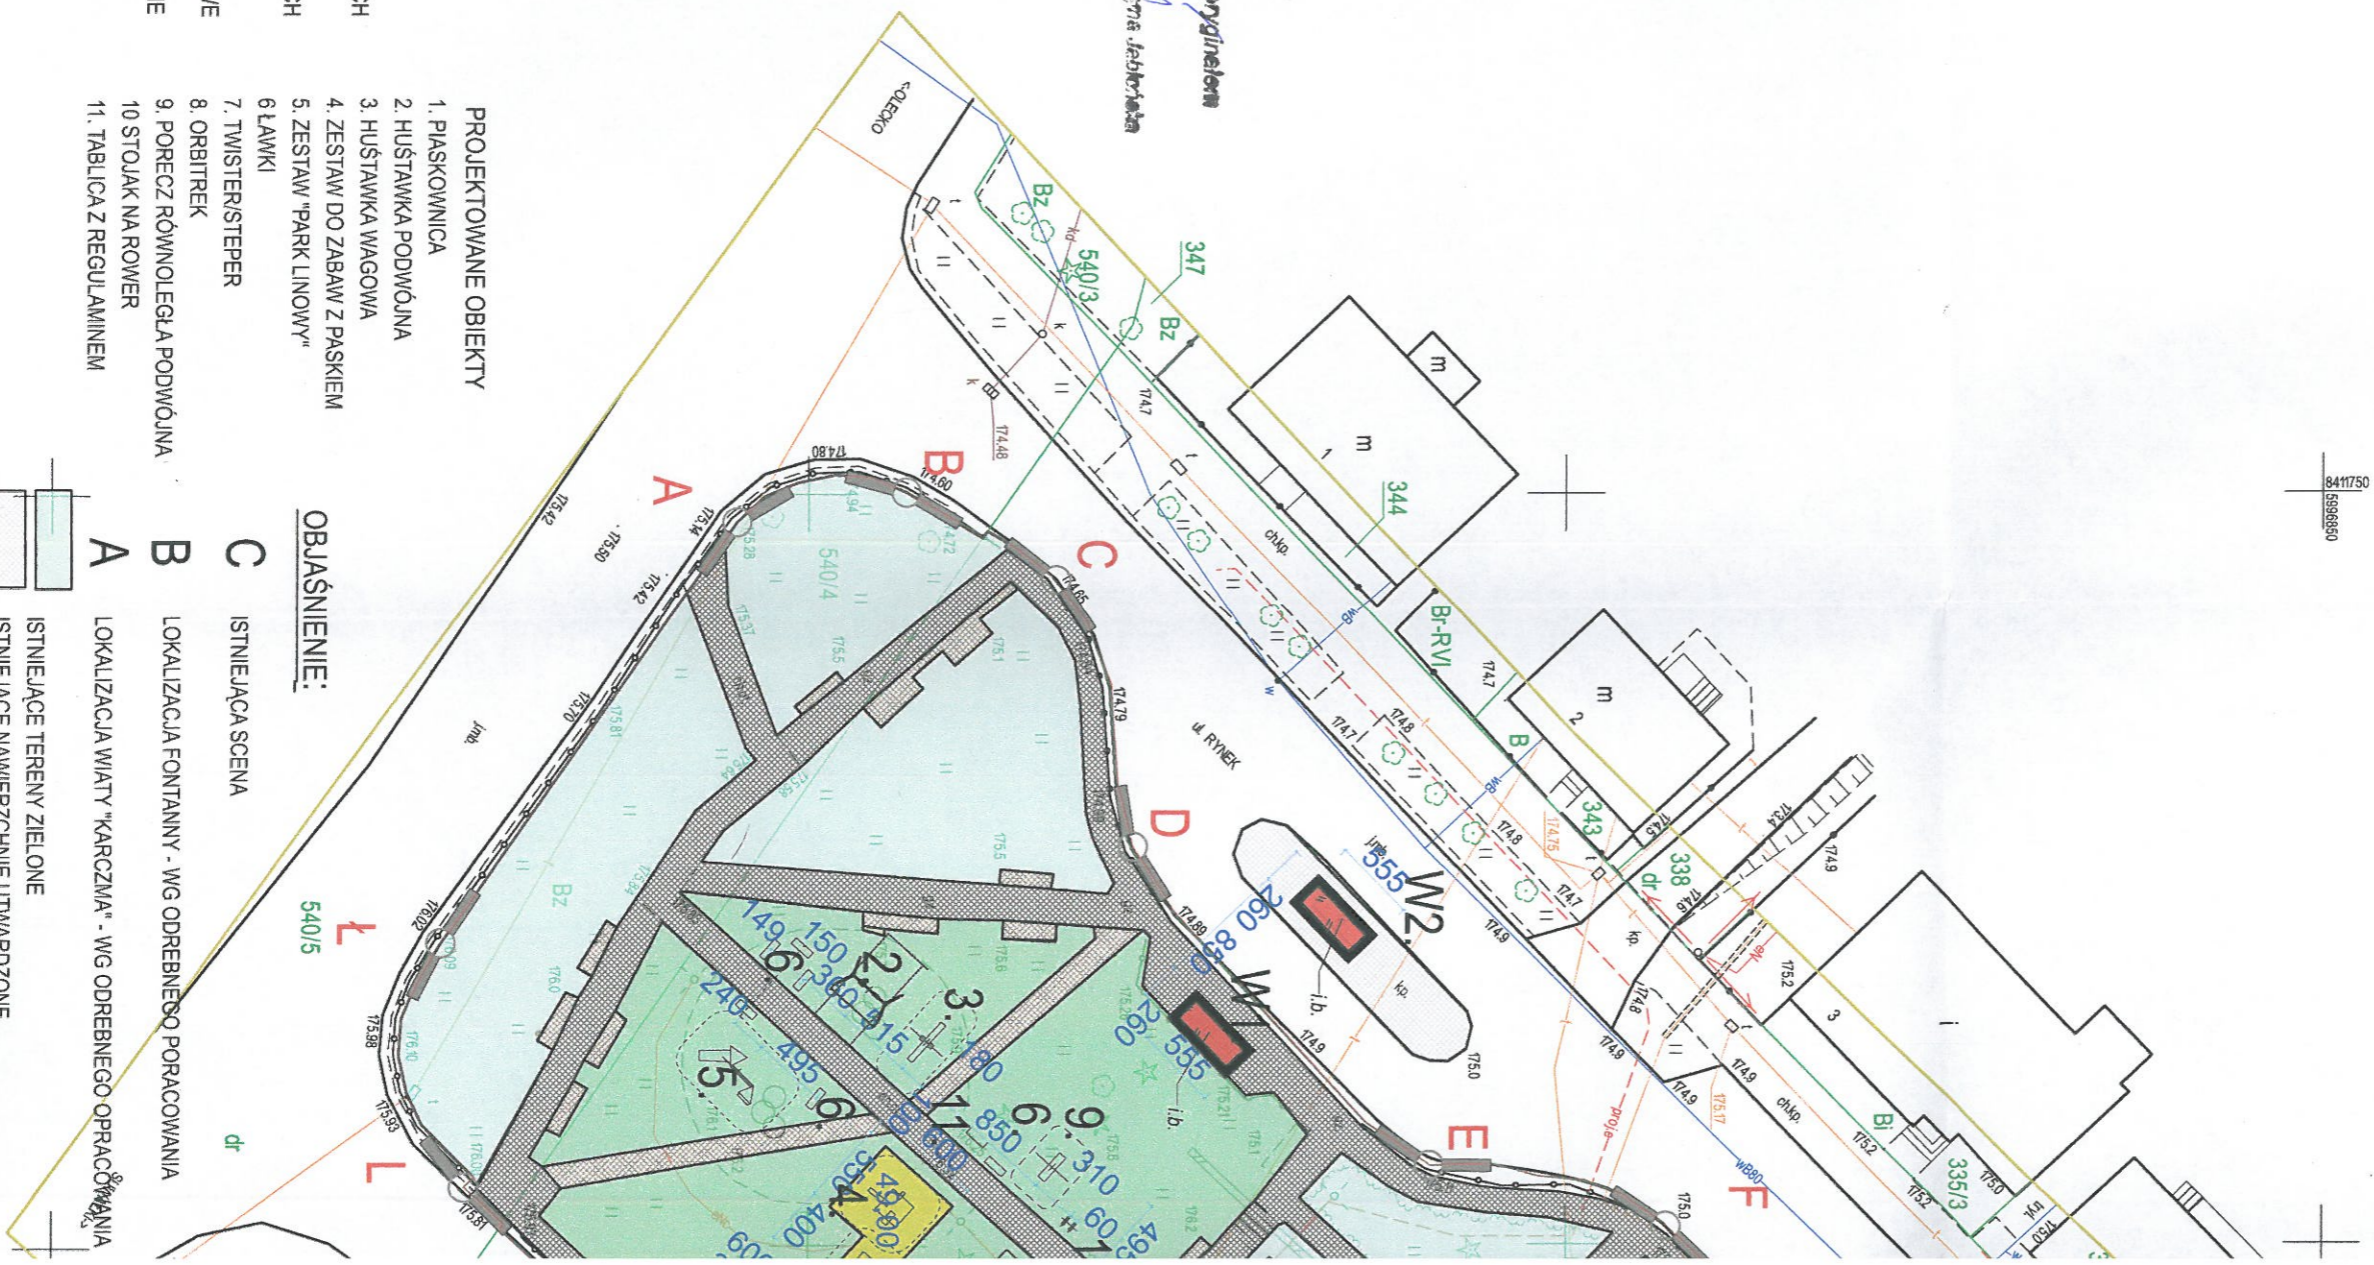

8411750
6969660