


MAPA DO CEIÓW PROJEKTOWYCH
SKALA 1/250

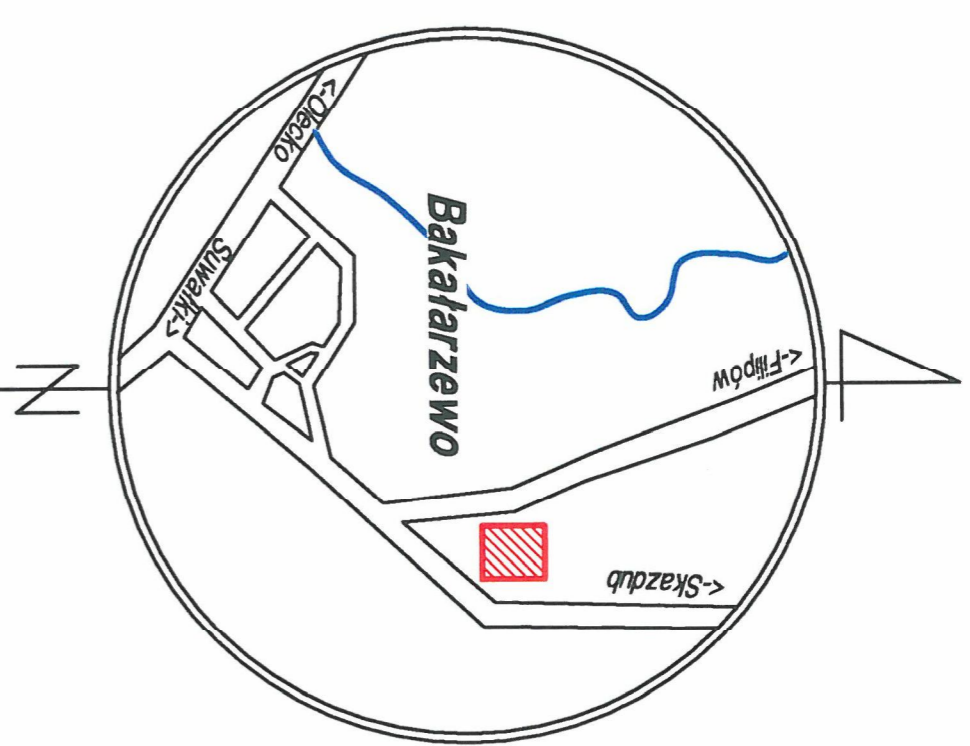

SZKIC ORIENTACJI

Nr KERG: GKML6640-179.2015
 Nr roboty wykonawcy: 46/2015
 Nazwa miejscowości: BAKALARZEWO dz. nr 315/11
 Jednostka ewidencyjna: 201201_2
 Nazwa: Bakalarzewo
 Identyfikator: 0002
 Obręb ewidencyjny: BAKALARZEWO
 Nazwa: BAKALARZEWO

Układ współrzędnych: Prostejki płaskich: 2000/24
 Wysokościowy: Kronstadt 86
 Matryce mapy zasadniczej: 215.331.01
 Oznaczenie granic obszaru opracowania: ————

Oznaczenie i informacje o służebnościach
 gruntowych mających wpływ
 na zagospodarowanie gruntów zlokalizowanych
 w granicach projektowanej inwestycji: Nie badano

Oznaczenie i symbol konturu użytku gruntowego,
 który nie jest uwzględniony w bazie danych
 ewidencji gruntów i budynków: Brak

Niniejszą mapę sytuacyjno - wysokościową opracował:
geodeta Marek Zdanczewicz
 nr uprawnień 8070

GEODETA
 Marek Zdanczewicz

Mapa aktualna na dzień: 2015-02-18
 Data opracowania mapy: 2015-02-19

USŁUBI GEODEZYJNO-KARTOGRAFICZNE
 Świdwiecwo, Ministera Gospodarki Przemysłu
 i Budownictwa N.8070
Marek Zdanczewicz
 16-400 Suwałki, ul. Kościuszki 71
 REGON 790123297, tel. 087 566 7574

5997200.00
 8412000.00


LEGENDA:

- A-D granice obszaru opracowania/ granice działki
- istniejące ogrodzenie z siatki do wymiaru
- istniejące ogrodzenie panelowe
- istniejące ogrodzenie panelowe do demontażu
- projektowane ogrodzenie panelowe
- istniejąca łurka wejściowa placu zabaw szerokość 90 cm
- istniejąca nawierzchnia płaskowa placu zabaw
- nawierzchnia trawiasta placu zabaw

Poswiadcza się, że niniejszy dokument został opracowany w wyniku prac geodezyjnych i kartograficznych, których rezultaty zawiera operat techniczny wpisany do ewidencji materiałów zasobu geodezyjnego i kartograficznego	STAROSTWO POWIATOWE W SUWAŁKACH
Organ prowadzący państwowy zasób geodezyjny i kartograficzny	
Identyfikator ewidencyjny materiału zasobu-operatu technicznego	
Data wpisania operatu technicznego do ewidencji materiałów zasobu	2015-02-20
Imię, nazwisko i podpis osoby reprezentującej organ	P. 2004. 2015. 183

Spis urządzeń zabawowych (stan istniejący):

- 1- piaskownica
- 2- ławka
- 3- sprzętowniciec
- 4- zestaw zabawowy
- 5- kosz na śmieci
- 6- regularny plac zabaw
- 7- karuzela
- 8- mały gaj
- 9- sprzętowniciec
- 10- huśtawka wawowa
- 11- zestaw zabawowy
- 12- huśtawka podwójna
- 13- altana blaszarna 35x43x12 cm
- 14- wagon 245/111 cm
- 15- lokumowywa z wagonem 47x4/111 cm
- 16- domek 145/122 cm
- 17- sklepik z tablicą 125/100 cm
- 18- domek 127/150 cm
- 19- słupek z koszem h= 300 cm - 2szt.
- 20- sprzętowniciec 288x356 cm
- 21- huśtawka wawowa wazka 250/500 cm
- 22- charka 143/120 cm
- 23- ławko- stół 172/180 cm

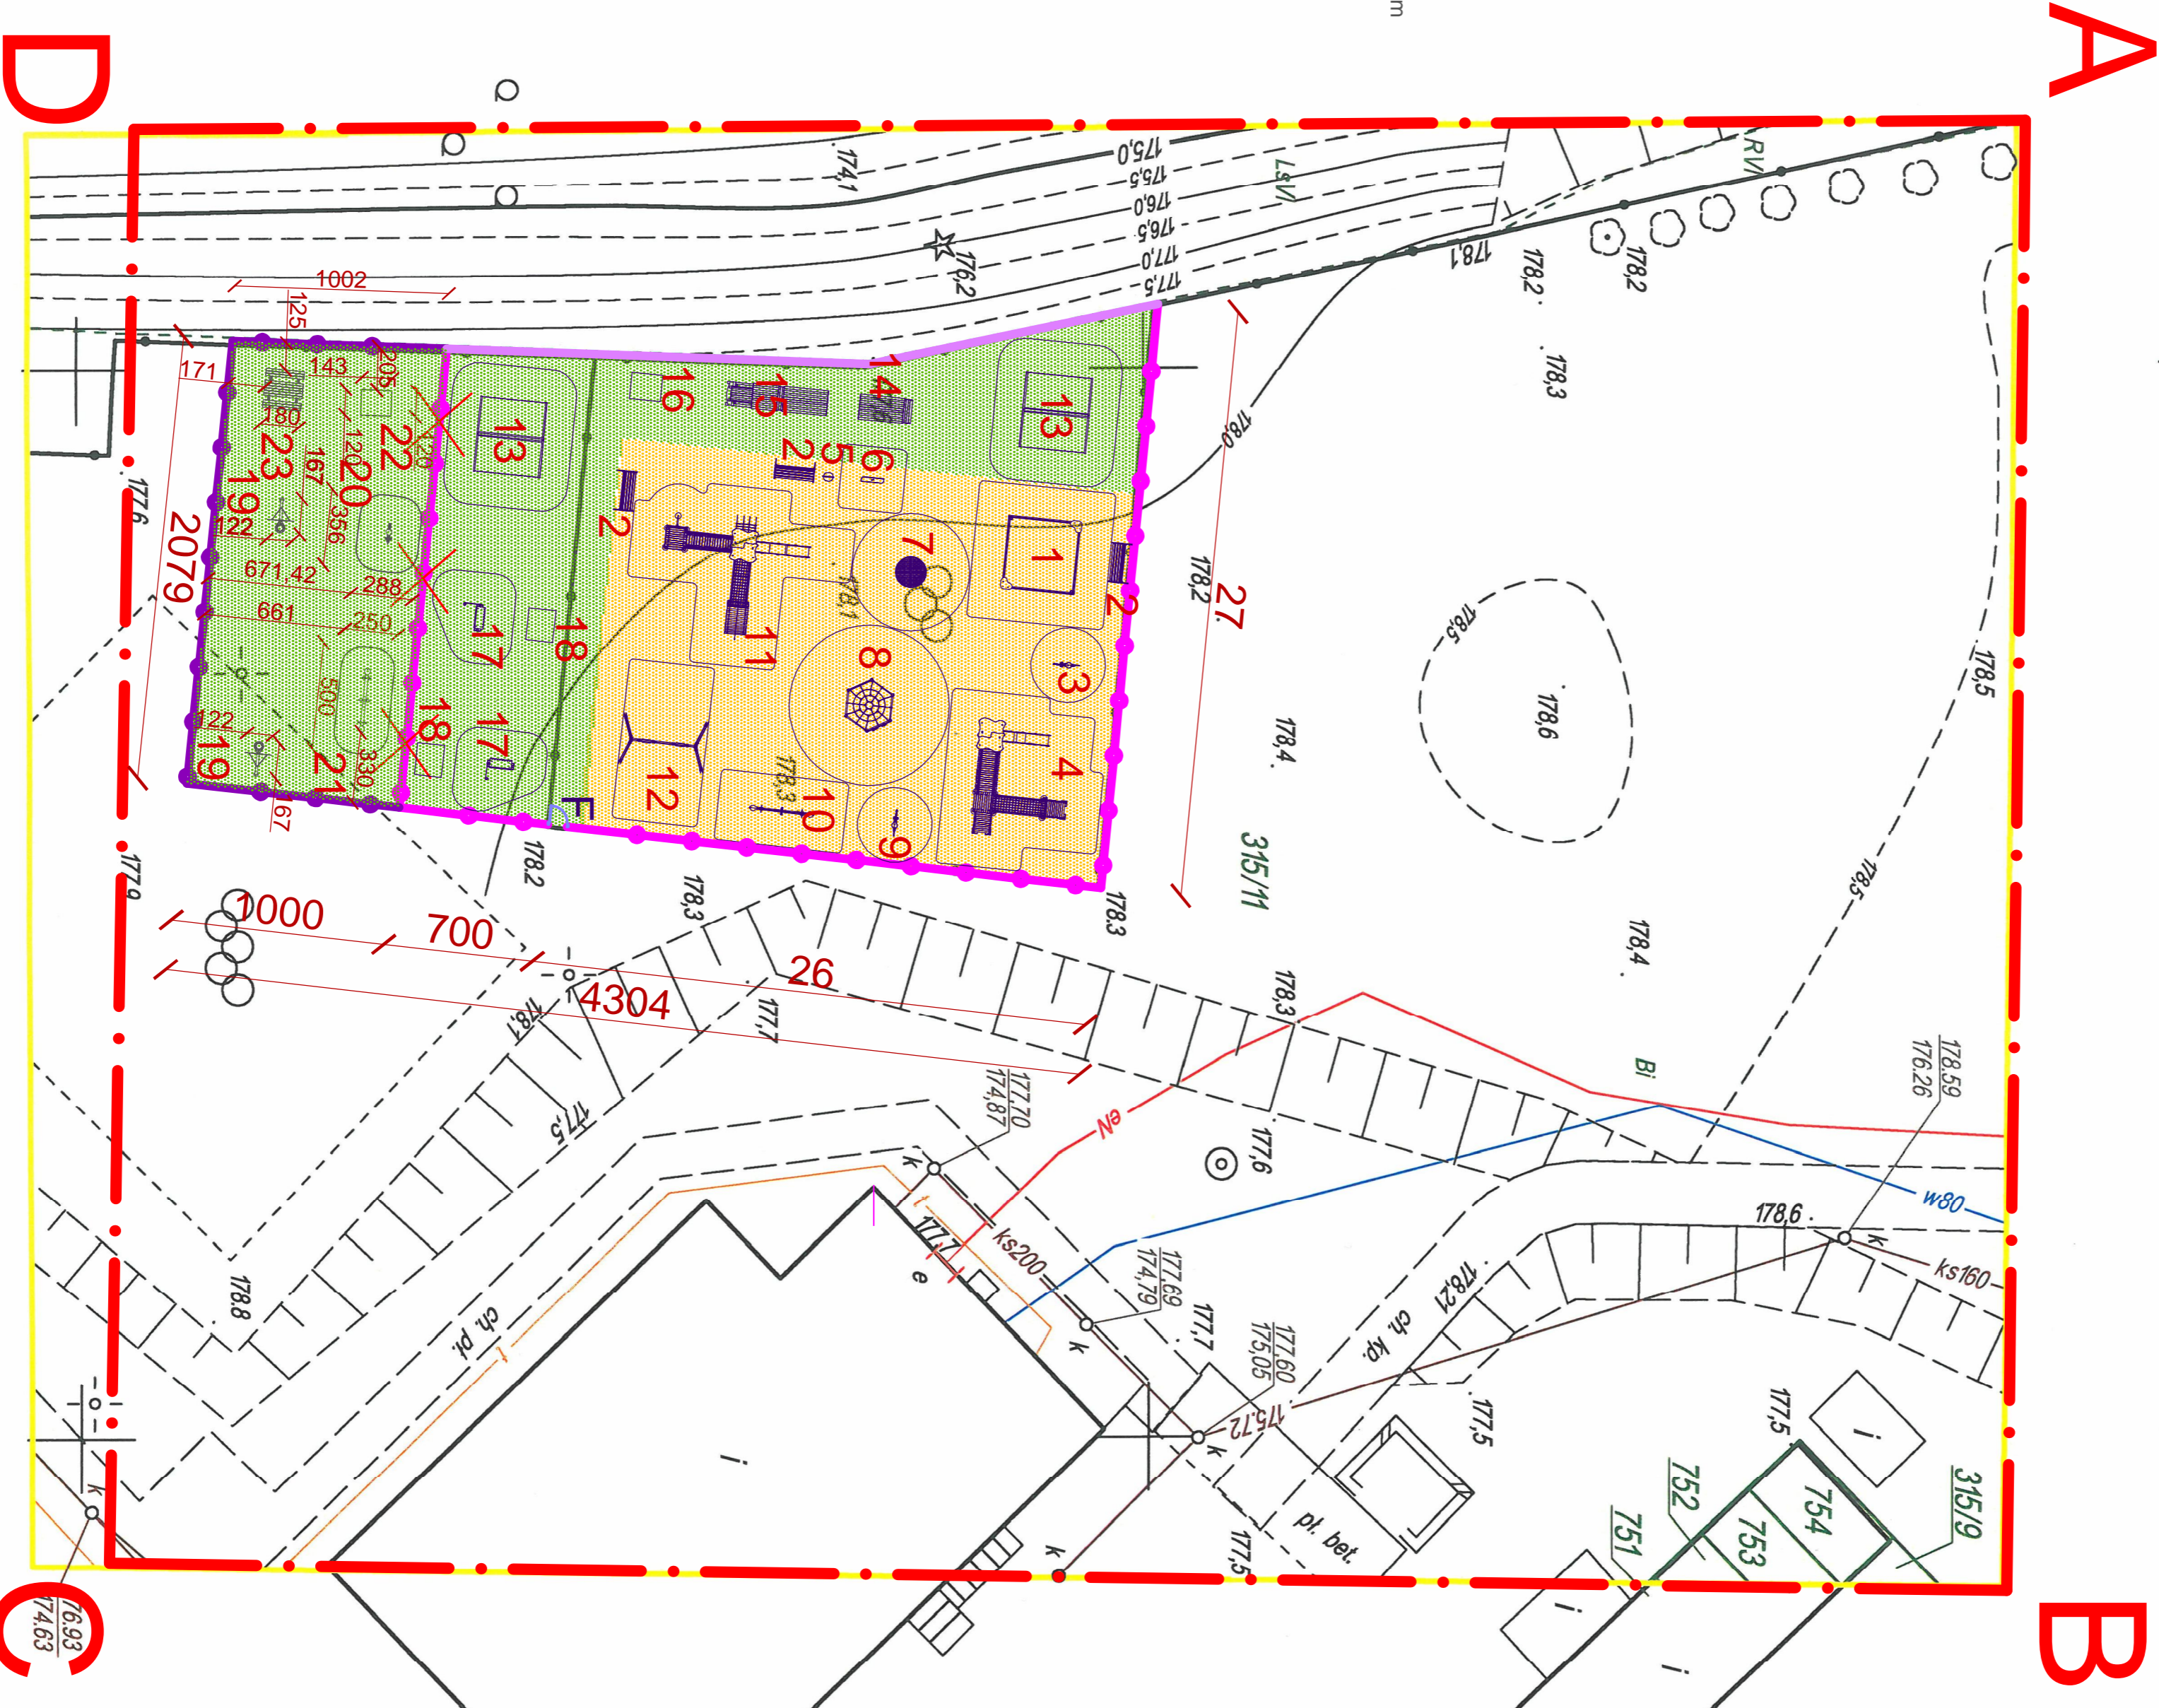

PROJEKT ZAGOSPODAROWANIA TERENU - SKALA 1:250

Projekt: PRZESZKOLE W SZKOLE - GMINA BAKALARZEWO	
Zagospodarowanie terenu w Szkole w Bakalarzewie, ul. Kościuszki 71, 16-400 Suwałki, pow. suwalski, woj. podlaskie	
Inwestor: Gmina Bakalarzewo	
Projekt: BIURO OBSŁUGI INWESTYCJI ARCHONIEZ PRAPODOLUS	
PROJEKTANT: M. S. P.	WZROST: F. P.
WYKONAWCA: M. S. P.	WZROST: F. P.
AMBIENT: WZROST	WZROST: F. P.
Tytuł projektu: PROJEKT ZAGOSPODAROWANIA TERENU	
Skala: 1:250	Data: 20.02.2015
Wzrost: A.P.	Wzrost: 1