

WOJEWÓDZTWO ŚWIĘTOKRZYŃSKIE
POWIAT KIELECKI


miasto Kielec

miasteczko Kielec

Skala: 1:5000

Mapa wydawnicza

INSPEKCYJA
Marta Hordziejewska

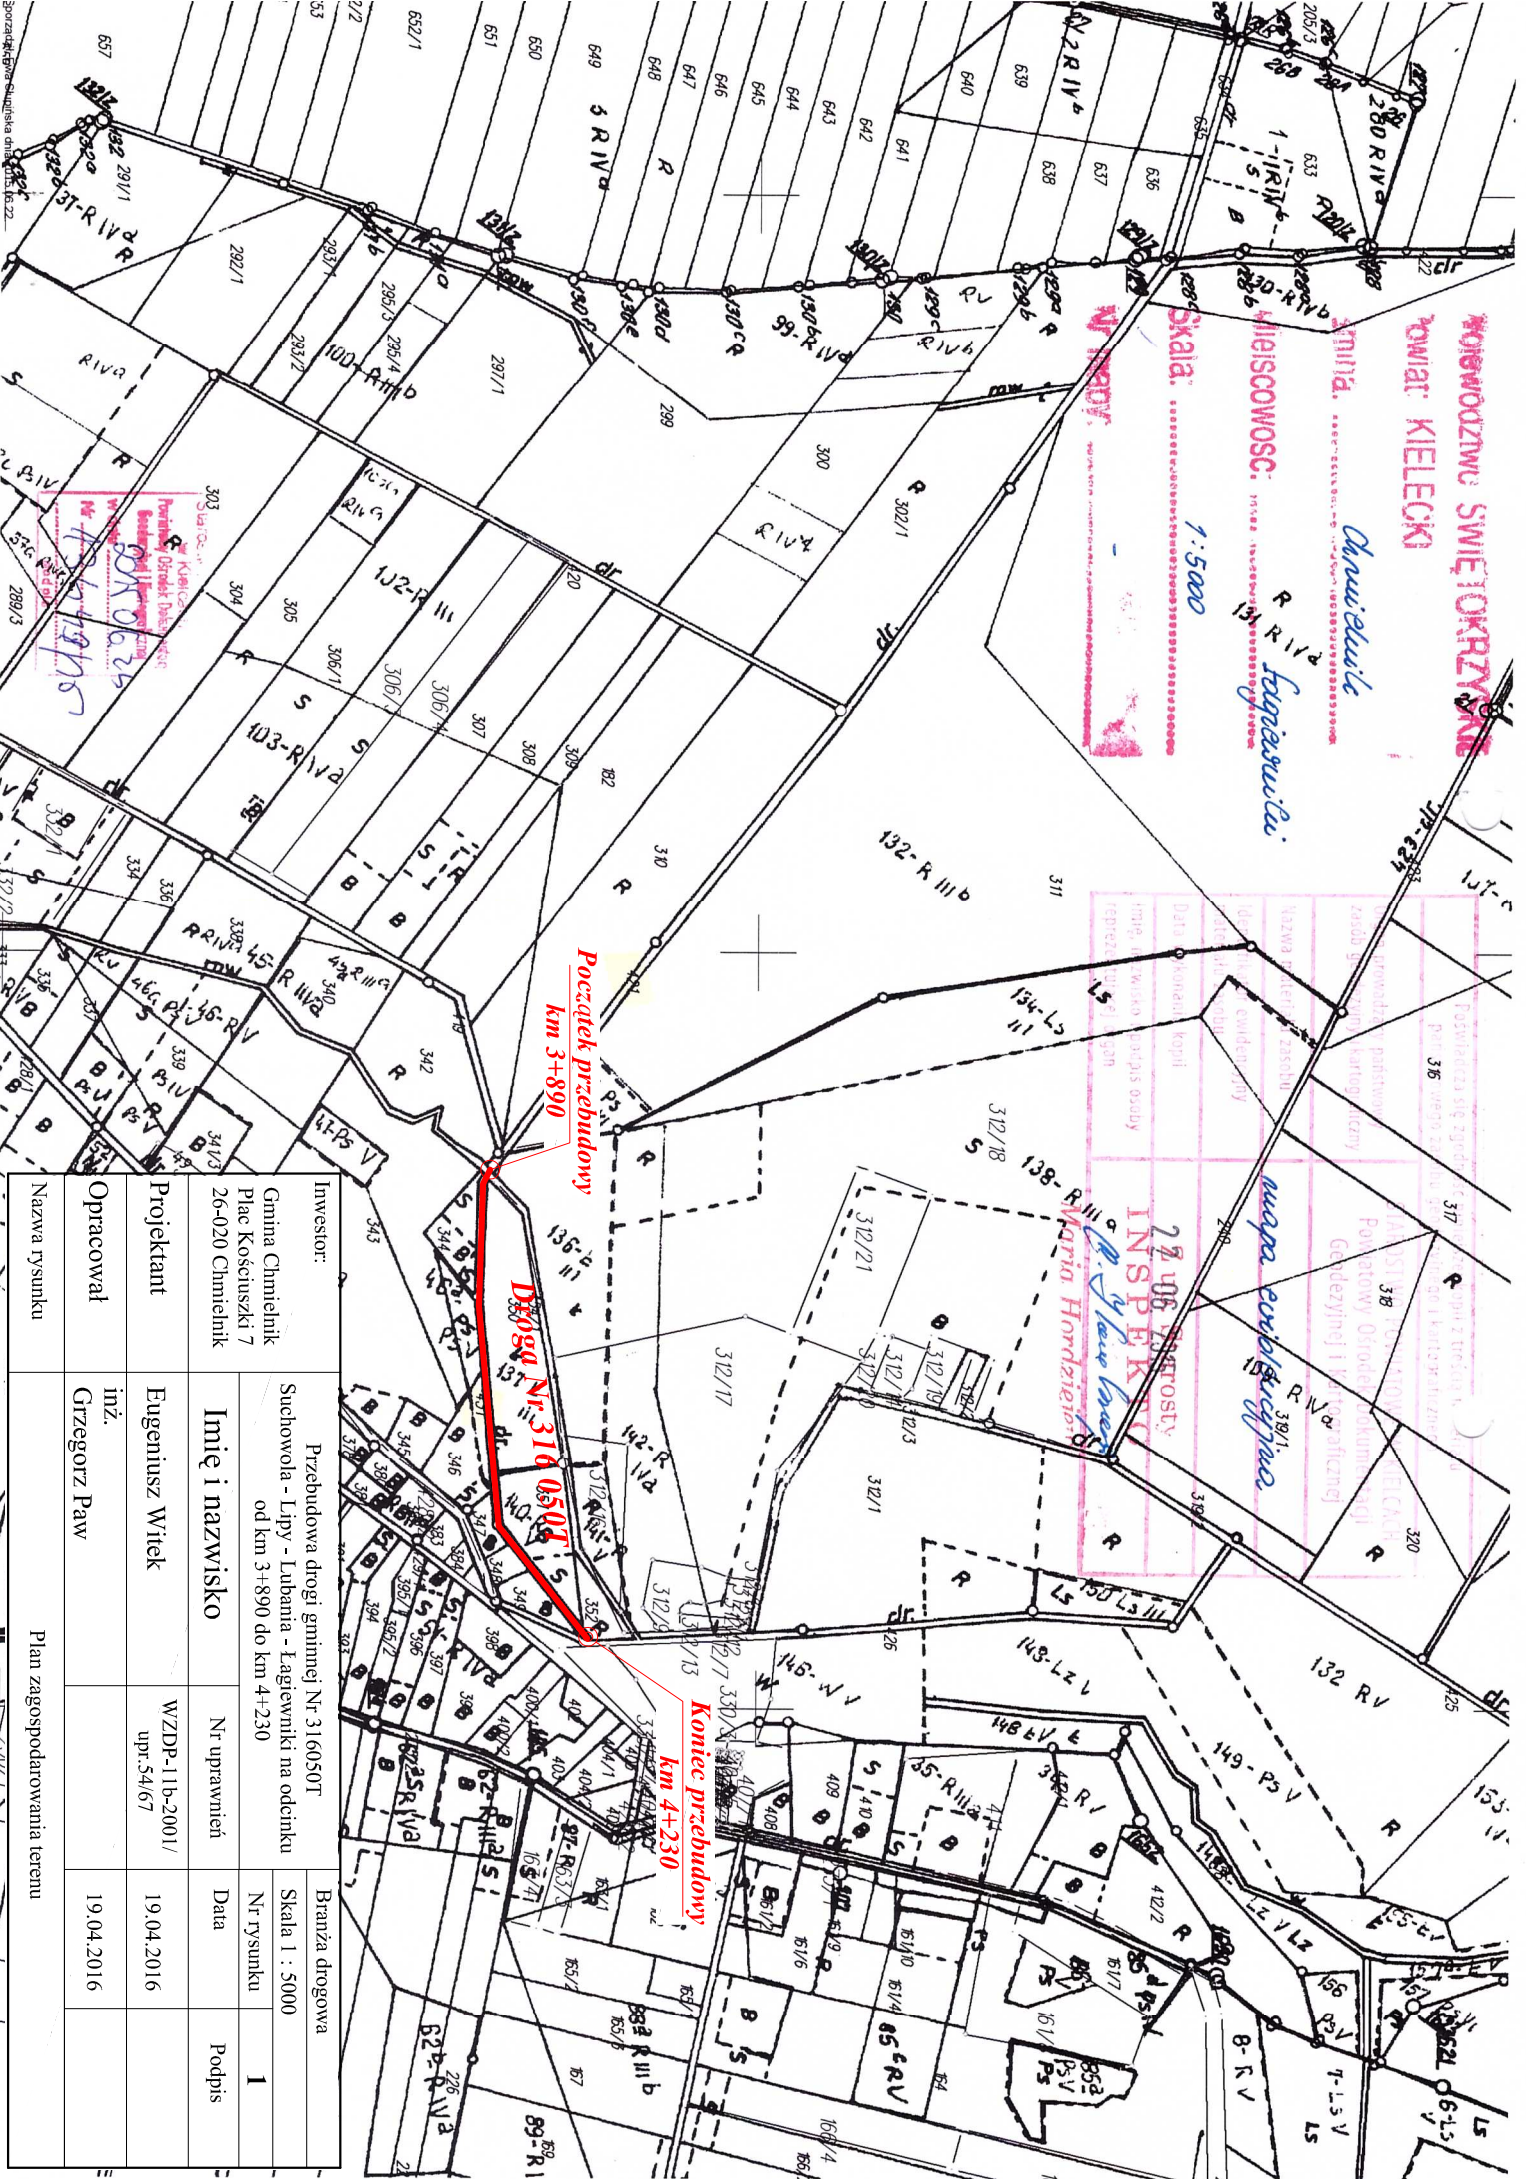

Investor:		Przebudowa drogi gminnej Nr 3160507	
Gmina Chmielnik Plac Kosciuszki 7 26-020 Chmielnik		Suchowola - Lipy - Lubania - Łagiewniki na odcinku od km 3+890 do km 4+230	
Projektant		Imię i nazwisko	
Eugeniusz Witke		Nr uprawnień	
Opracował		Data	
inż. Grzegorz Paw		19.04.2016	
Nazwa rysunku		Podpis	
Plan zagospodarowania terenu			