


KONCEPCJA PROGRAMOWO – PRZESTRZENNA BUDYNKU ZESPOŁU PLACÓWEK OŚWIATOWYCH Piotrkowice, gm. Chmielnik

konceptcja zagospodarowania terenu 1:500

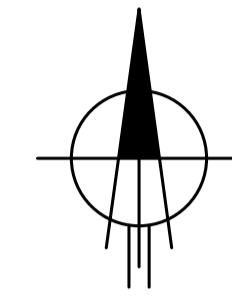


OZNACZENIA :

- ① - PROJEKTOWANY BUDYNEK ZESPOŁU PLACÓWEK OŚWIATOWYCH
- ② - PROJEKTOWANY TRAWISTY PLAC APELOWY
- ③ - PROJEKTOWANE UNIWERSALNE BOISKO O SZTUCZNEJ NAWIERZCHNI (KOSZYKÓWKA, SIATKÓWKA) O WYMIARACH 30x50m
- ④ - PROJEKTOWANA BIEŻNIA O SZTUCZNEJ NAWIERZCHNI ZAKOŃCZONA PIASKOWICĄ DO SKOKU W DĄŁ
- ⑤ - PROJEKTOWANE TYMCZASOWE ZBIORNIKI NA GAZ PROPAN-BUTAN 2x20m³ Z BOCZNYMI ŚCIANAMI OGNIOWYMI + WIATA ŚMIETNIKOWA
- ⑥ - PROJEKTOWANA WIATA ŚMIETNIKOWA
- PROJEKTOWANE SYSTEMOWE OGRÓDZENIE PANELOWE - h = 150 - 180 cm
- PROJEKTOWANE ZYWOPLÓTY
- PROJEKTOWANE I ISTNIEJĄCE DRZEWA LIŚCIASTE I IGLASTE
- PROJEKTOWANE TRAWNIKI
- PROJEKTOWANE NAWIERZCHNIE Z BETONOWEJ KOSTKI BRUKOWEJ
- PROJEKTOWANE NAWIERZCHNIE ASFALTOBETONOWE
- ABCDEFGHIJKLM-A - GRANICE TERENU OBJĘTEGO OPRACOWANIEM

BILANS TERENU :

- | | |
|--|--------------------------|
| 1. ŁĄCZNA POWIERZCHNIA DZIAŁEK OBJĘTYCH OPRACOWANIEM | - ca 27100m ² |
| 2. POWIERZCHNIA ZABUDOWY PROJ. BUDYNKU SZKOŁY | - 2940m ² |
| 3. POWIERZCHNIA ZABUDOWY PROJ. ELEMENTÓW SPORTOWYCH | - ca 1870m ² |
| 4. POWIERZCHNIA DRÓG O NAWIERZCHNI ASFALTOBETONOWEJ | - ca 3075m ² |
| 5. POWIERZCHNIA CIĄGÓW PIESZOCZUJNYCH | - ca 1155m ² |
| 6. POWIERZCHNIA PARKINGÓW | - ca 940m ² |
| 7. POWIERZCHNIA CHODNIKÓW | - ca 3070m ² |
| 8. REZERWA TERENOWA | - ca 2650m ² |
| 9. POWIERZCHNIA TERENÓW ZIELONYCH | - ca 11400m ² |

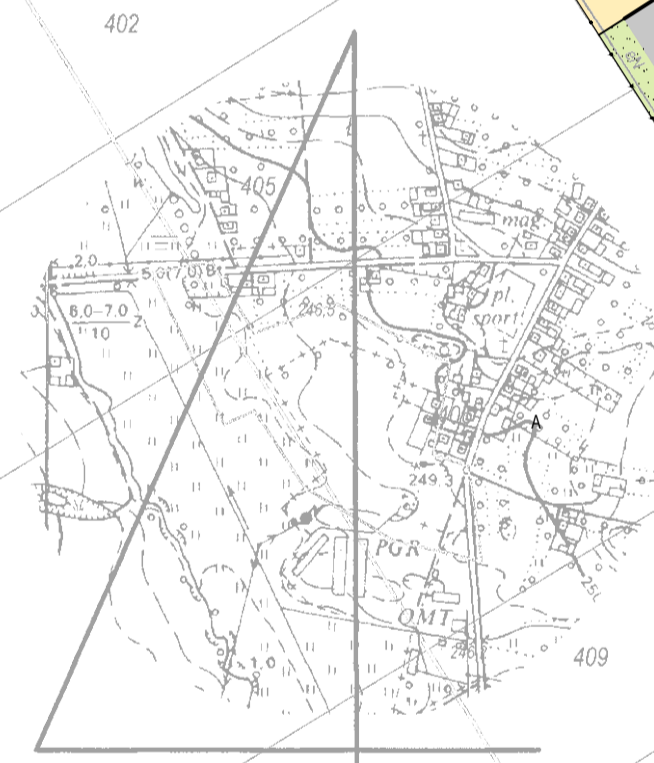

LOKALIZACJA
1:10 000
MAPA SYTUACyjNO WYSOKOŚCIOWA
SKALA 1:500

woj. świętokrzyskie
powiat: kielecki
gmina: Chmielnik
obwód: PIOTRKOWICE
działka nr: 395/6, 395/7
fragment sekcji: 7.138.17.05.2.4 C6 – C8, D7 – D8, E7 – E8
7.138.17.05.4.2 A1 – A2, B1
7.138.18.01.1.3 E1 – E5
7.138.18.01.3.1 A1 – A6, B1 – B6, C2 – C6, D3 – D7, E4 – E7
7.138.18.01.3.3 A6 – A7

Starostwo Powiatowe w Kielcach
Powiatowy Ośrodek Dokumentacji Geodezyjnej i Kartograficznej
W okularze oznaczonym linią według lokalizacji
Dokonało okalozacji mapy zasadniczej
Dokumenty z pomiaru geodezyjnego przyjęto do zasobu
powiatowego w dniu 01 SIE 2011 r. z przeznaczeniem
pod nr 1656-641-204
Niniejsza mapa może służyć do celów projektowych
Projektowane obiekty budowlane wymagają pozwoleń na
budowę podlegają wytyczeniu i inwentaryzacji powykonawczej
przez jednostki uprawnione do wykonywania pomiarów
Kielce, dn. 08 SIE 2011 r. **GEODETA** 695/6
mgr inż. Szymon Brych
ul. Piłsudskiego 10
15-003 Piotrkowice

- Granice działek w obszarze opracowania określono na podstawie danych ewidencji gruntów.
- Mapa niniejsza jest zgodna ze stanem faktycznym w terenie na dzień 12.07.2011 r.
- Opracowano na podstawie:
 - wykonanego pomiaru w miesiącu lipcu 2011 r.,
 - mapy numerycznej,
 - mapy ewidencyjnej,
 - rastrow w map. zasadniczych,
 - rastrow w map. pozyskanych z ZUDP w Kielcach.

Ne wyklucza się występowania w terenie urządzeń i uzbrojenia podziemnego wcześniej niezainwentaryzowanych.

"GNP - Szymon Brych"
28-100 Busko-Zdrój, ul. Ogrodowa 3A
tel. 41 378 61 50, kom. 500 250 520
NIP 655-189-00-04 REGON 260087057
www.gnp-brych.pl

GEODETA UPRAWNIONY
mgr inż. Szymon Brych
Busko-Zdrój, ul. Piłsudskiego 10
Zaśw. nr 12832, tel. (041) 378 61 50
NIP 655 104 70 38

Busko-Zdrój dn. 20.07.2011 r.

PRACOWNIA USŁUG ARCHYTEKTONICZNYCH mgr inż. arch. LUKASZ WIC ul. Połowińska 12/9 25 - 634 Kielce			
OBIEKT	ZESPÓŁ PLACÓWEK OŚWIATOWYCH w Piotrkowicach		
ADRES	Piotrkowice, gm. Chmielnik - działki nr ewidencyjny - 396/6 i 395/7		
TREŚĆ RYSUNKU	KONCEPCJA PROGRAMOWO – PRZESTRZENNA BUDYNKU ZESPOŁU PLACÓWEK OŚWIATOWYCH - koncepcja zagospodarowania terenu		
Projektant Opracował	Imię i nazwisko mgr inż. arch. JANUSZ WIC mgr inż. arch. LUKASZ WIC	Nr upr. 157/77	Podpis
Skala rys. 1:500	Branża architektura	Data opracowania LISTOPAD 2015 R.	Nr rysunku 2