


Poz.2.01 Dźwigar z drewna klejonego

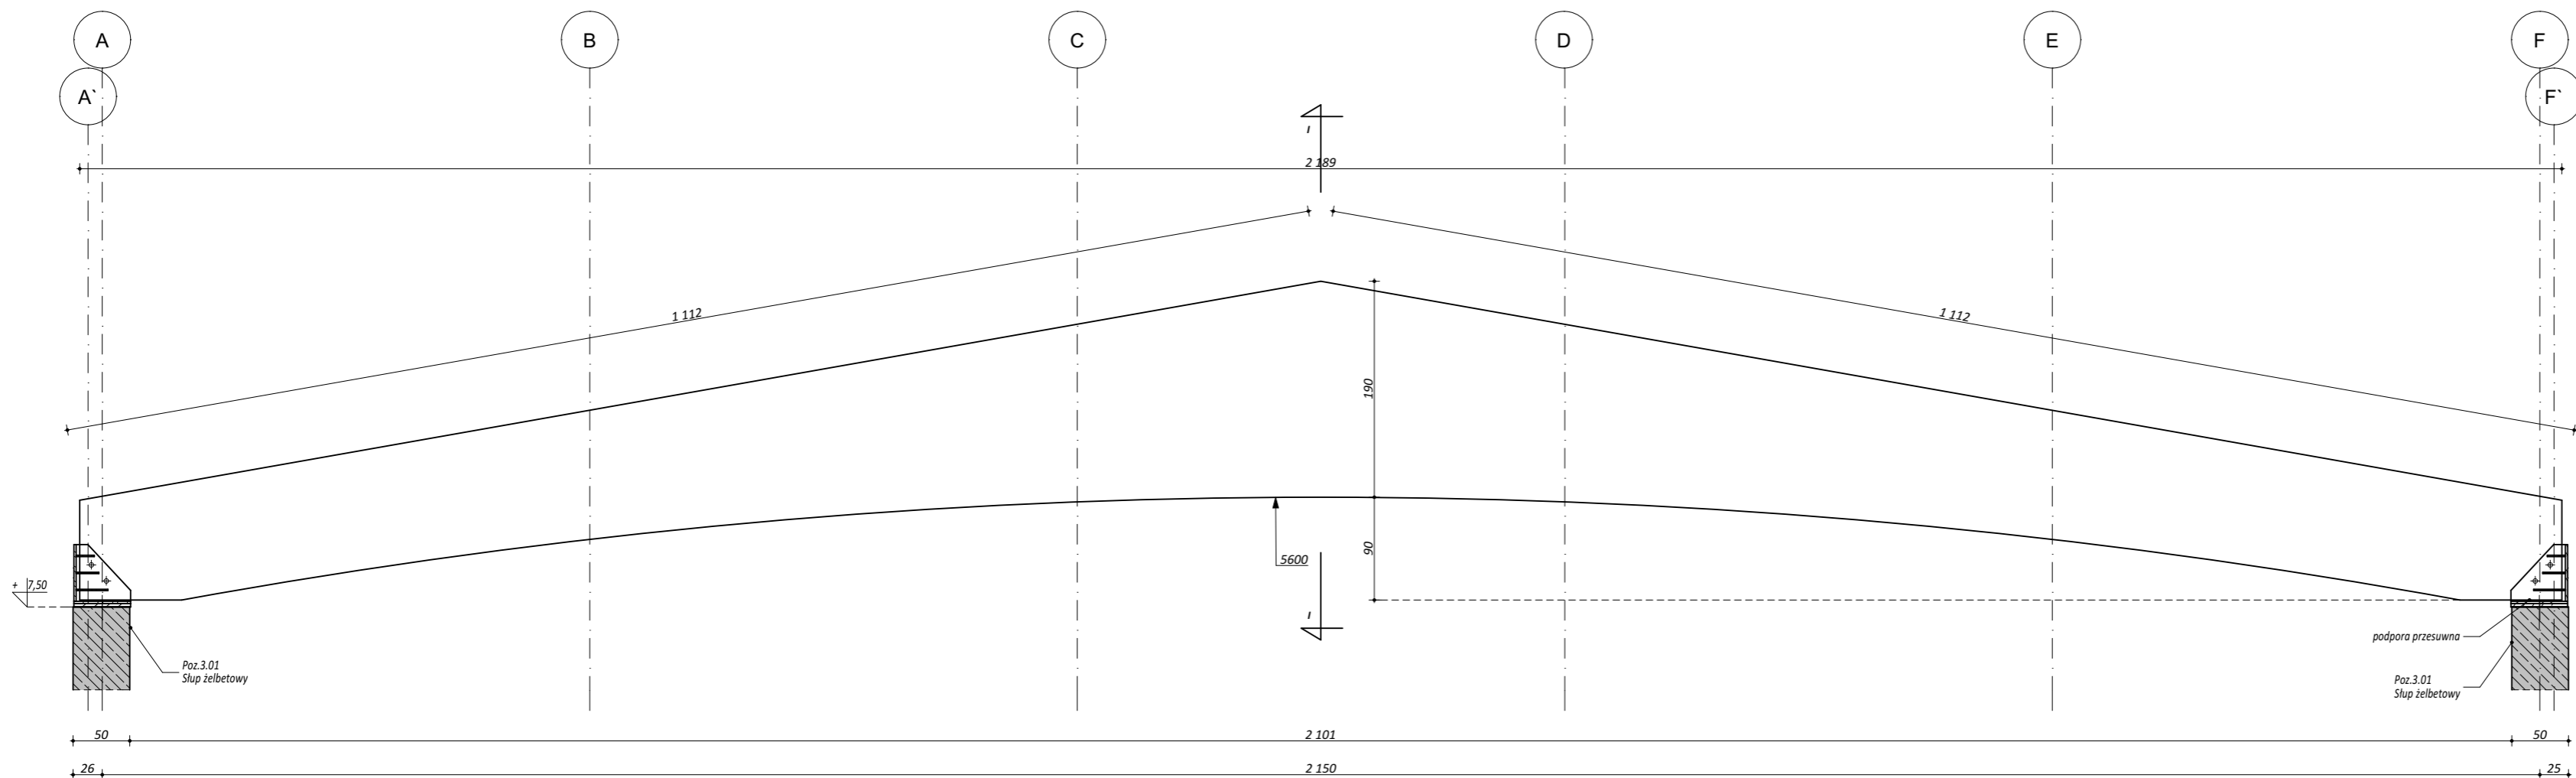

DREWNO KLEJONE GL24

**impregnacja
- FOBOS M-4**

klasa użytkowania I

BETON C20/25

ZBROJENIE GŁÓWNE:

STAL A-III (34GS)

STRZEMIONA, PRĘTY ROZDZIELCZE:


STAL A-I (St3S)

OTULINA 5 cm


UWAGI OGÓLNE:

1. Inwestycja należy zrealizować wg przepisów Prawa Budowlanego, odrębnych ustaw i przepisów techniczno - budowlanych oraz zgodnie z Polskimi Normami.
2. Wszystkie roboty należy wykonać zgodnie z przyjętymi w projekcie rozwiązaniami architektoniczno - budowlanymi, przepisami techniczno - budowlanymi, obowiązującymi Polskimi Normami oraz zasadami wiedzy technicznej i sztuki budowlanej.
3. Wprowadzenie rozwiązań zamiennych w stosunku do przewidzianych w projekcie należy uzgodnić z Projektantem. Wątpliwości dotyczące projektu i zawartych w nim rozwiązań należy wyjaśnić z udziałem Projektanta.
4. Wszystkie użyte materiały, wyroby, urządzenia i rozwiązania technologiczne powinny być dopuszczone do obrotu i stosowania w budownictwie, posiadać aktualne atesty ITB i PZH, a wyroby stosowane jednostkowo - odpowiednie aprobaty.
5. Przed rozpoczęciem robót Wykonawca obowiązany jest zapoznać się na miejscu z istniejącym uzbrojeniem terenu, ze stanem budynków oraz bezpośredniego otoczenia, przewidując warunki techniczne, organizacyjne oraz logistyczne związane z realizacją przedmiotowej inwestycji.
6. Wszystkie wymiary i rzędne należy na bieżąco sprawdzać na budowie, a zaistniałe niezgodności należy wyjaśnić i uzgodnić z zainteresowanymi stronami.
7. Wszelkie przebiegi w ścianach dla potrzeb instalacji, rozmieszczenie poziomych i pionowych przewodów i pionów instalacyjnych, przebici i kłap rewizyjnych należy wykonać wg właściwych projektów branżowych.
8. Wszystkie roboty budowlano - montażowe z zastosowaniem rozwiązań systemowych powinny być wykonane ściśle wg technologii określonej przez producenta.
9. Uwagi i opisy w części opisowej i na rysunkach stanowią integralną część opracowania - dokumentacji.
10. Rozpatrywać łącznie z projektem architektury i projektami branżowymi.


Poz.1.01 Płatew drewniana

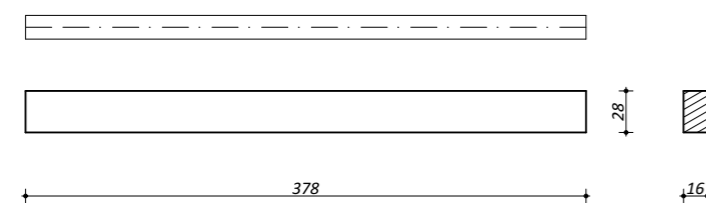

Poz.1.01A Płatew drewniana

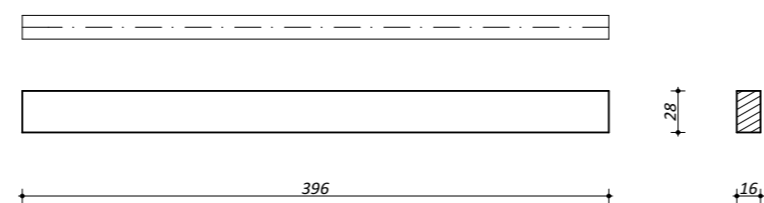

Przekrój I-I

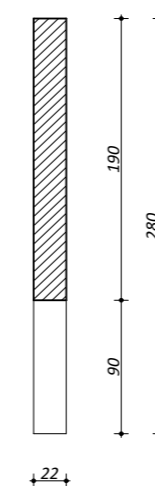


maatproject sp. z o.o.
 ul. Smardzewska 22/4, 60-161 Poznań

OPRACOWANIE:	Rozbudowa budynku Szkoły Podstawowej w Chmielniku o salę gimnastyczną wraz z łącznikiem, zapleczem socjalno-technicznym oraz infrastrukturą towarzyszącą.
ADRES BUDOWY:	ul. Szkolna 7, 26-020 Chmielnik
INWESTOR:	Gmina Chmielnik
ADRES:	Plac Kościuszki 7, 26-020 Chmielnik

AUTORZY OPRACOWANIA:	podpisy:
PROJEKTANT:	mgr inż. Tomasz Sirmiot upr. nr WKP/Q244/POOK/10 mgr inż. Przemysław Jahns
SPRAWDZAJĄCY:	mgr inż. Apolinary Falek upr. nr WKP/Q240/POOK/10

SZCZEGÓŁY KONSTR. 16	K-19
branża: KONSTRUKCJA	data: LIPIEC 2017
	skala: 1:20

Niniejsze opracowanie chronione jest prawem autorskim (Ustawa z dnia 4 lutego 1994 Dz. U. z 2000 r. Nr 80, poz. 904). Nie może być kopiowane, ani udostępniane bez zgody projektanta.